

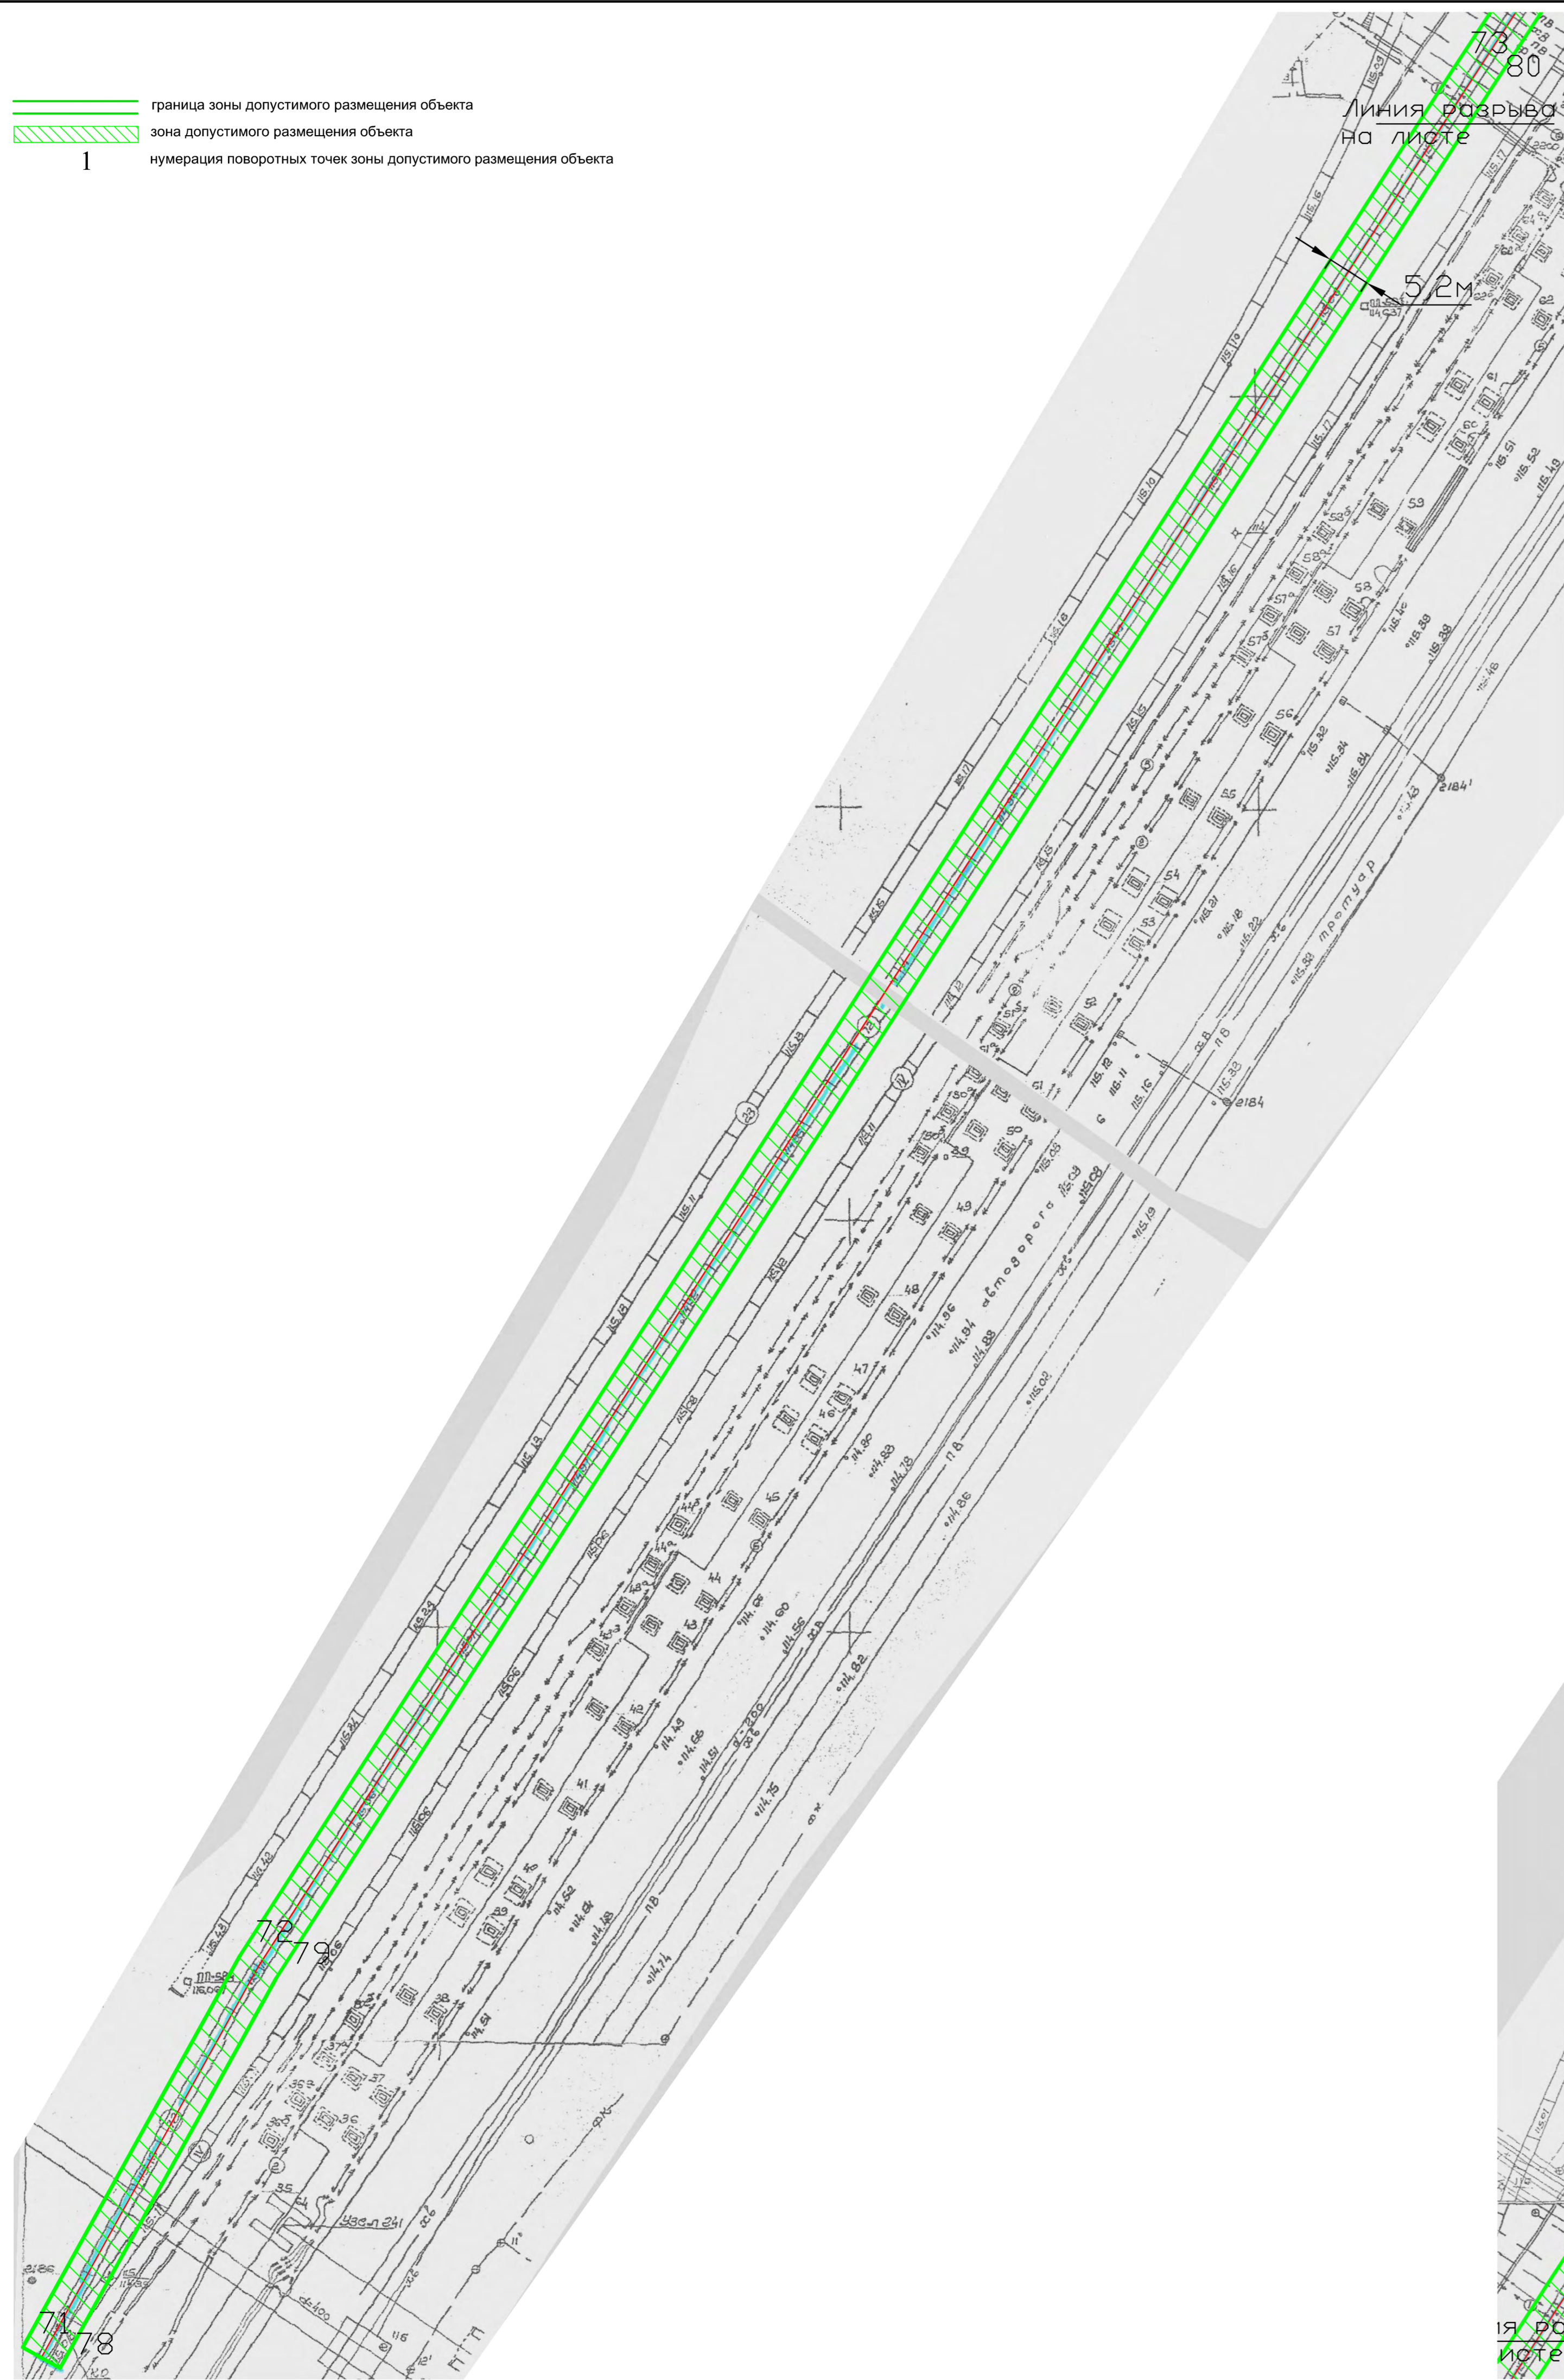


-  граница зоны допустимого размещения объекта
-  зона допустимого размещения объекта
- 1** нумерация поворотных точек зоны допустимого размещения объекта



Изм. № подл. Подпись и дата

АПМ 51-10-12-ПММ/17					
Проект планировки территории с проектом межевания в составе проекта планировки территории для строительства линейного объекта - "Внутриплощадочные железнодорожные пути №5,32,72,35"					
Изм.	Кол.уч.	Лист	№ док.	Подпись	Дата
ВГП				А.Ю.Петрова	
Директор/ред. проект.				М.Л.Башорина	
Исполнитель				А.А.Зайцев	
				Проект межевания	
				Стадия	Лист
				ОЧ	6
				Листов	
				10	
				Масштаб 1:500	
				ОАО "КИРОВГИПРОЗЕМ"	