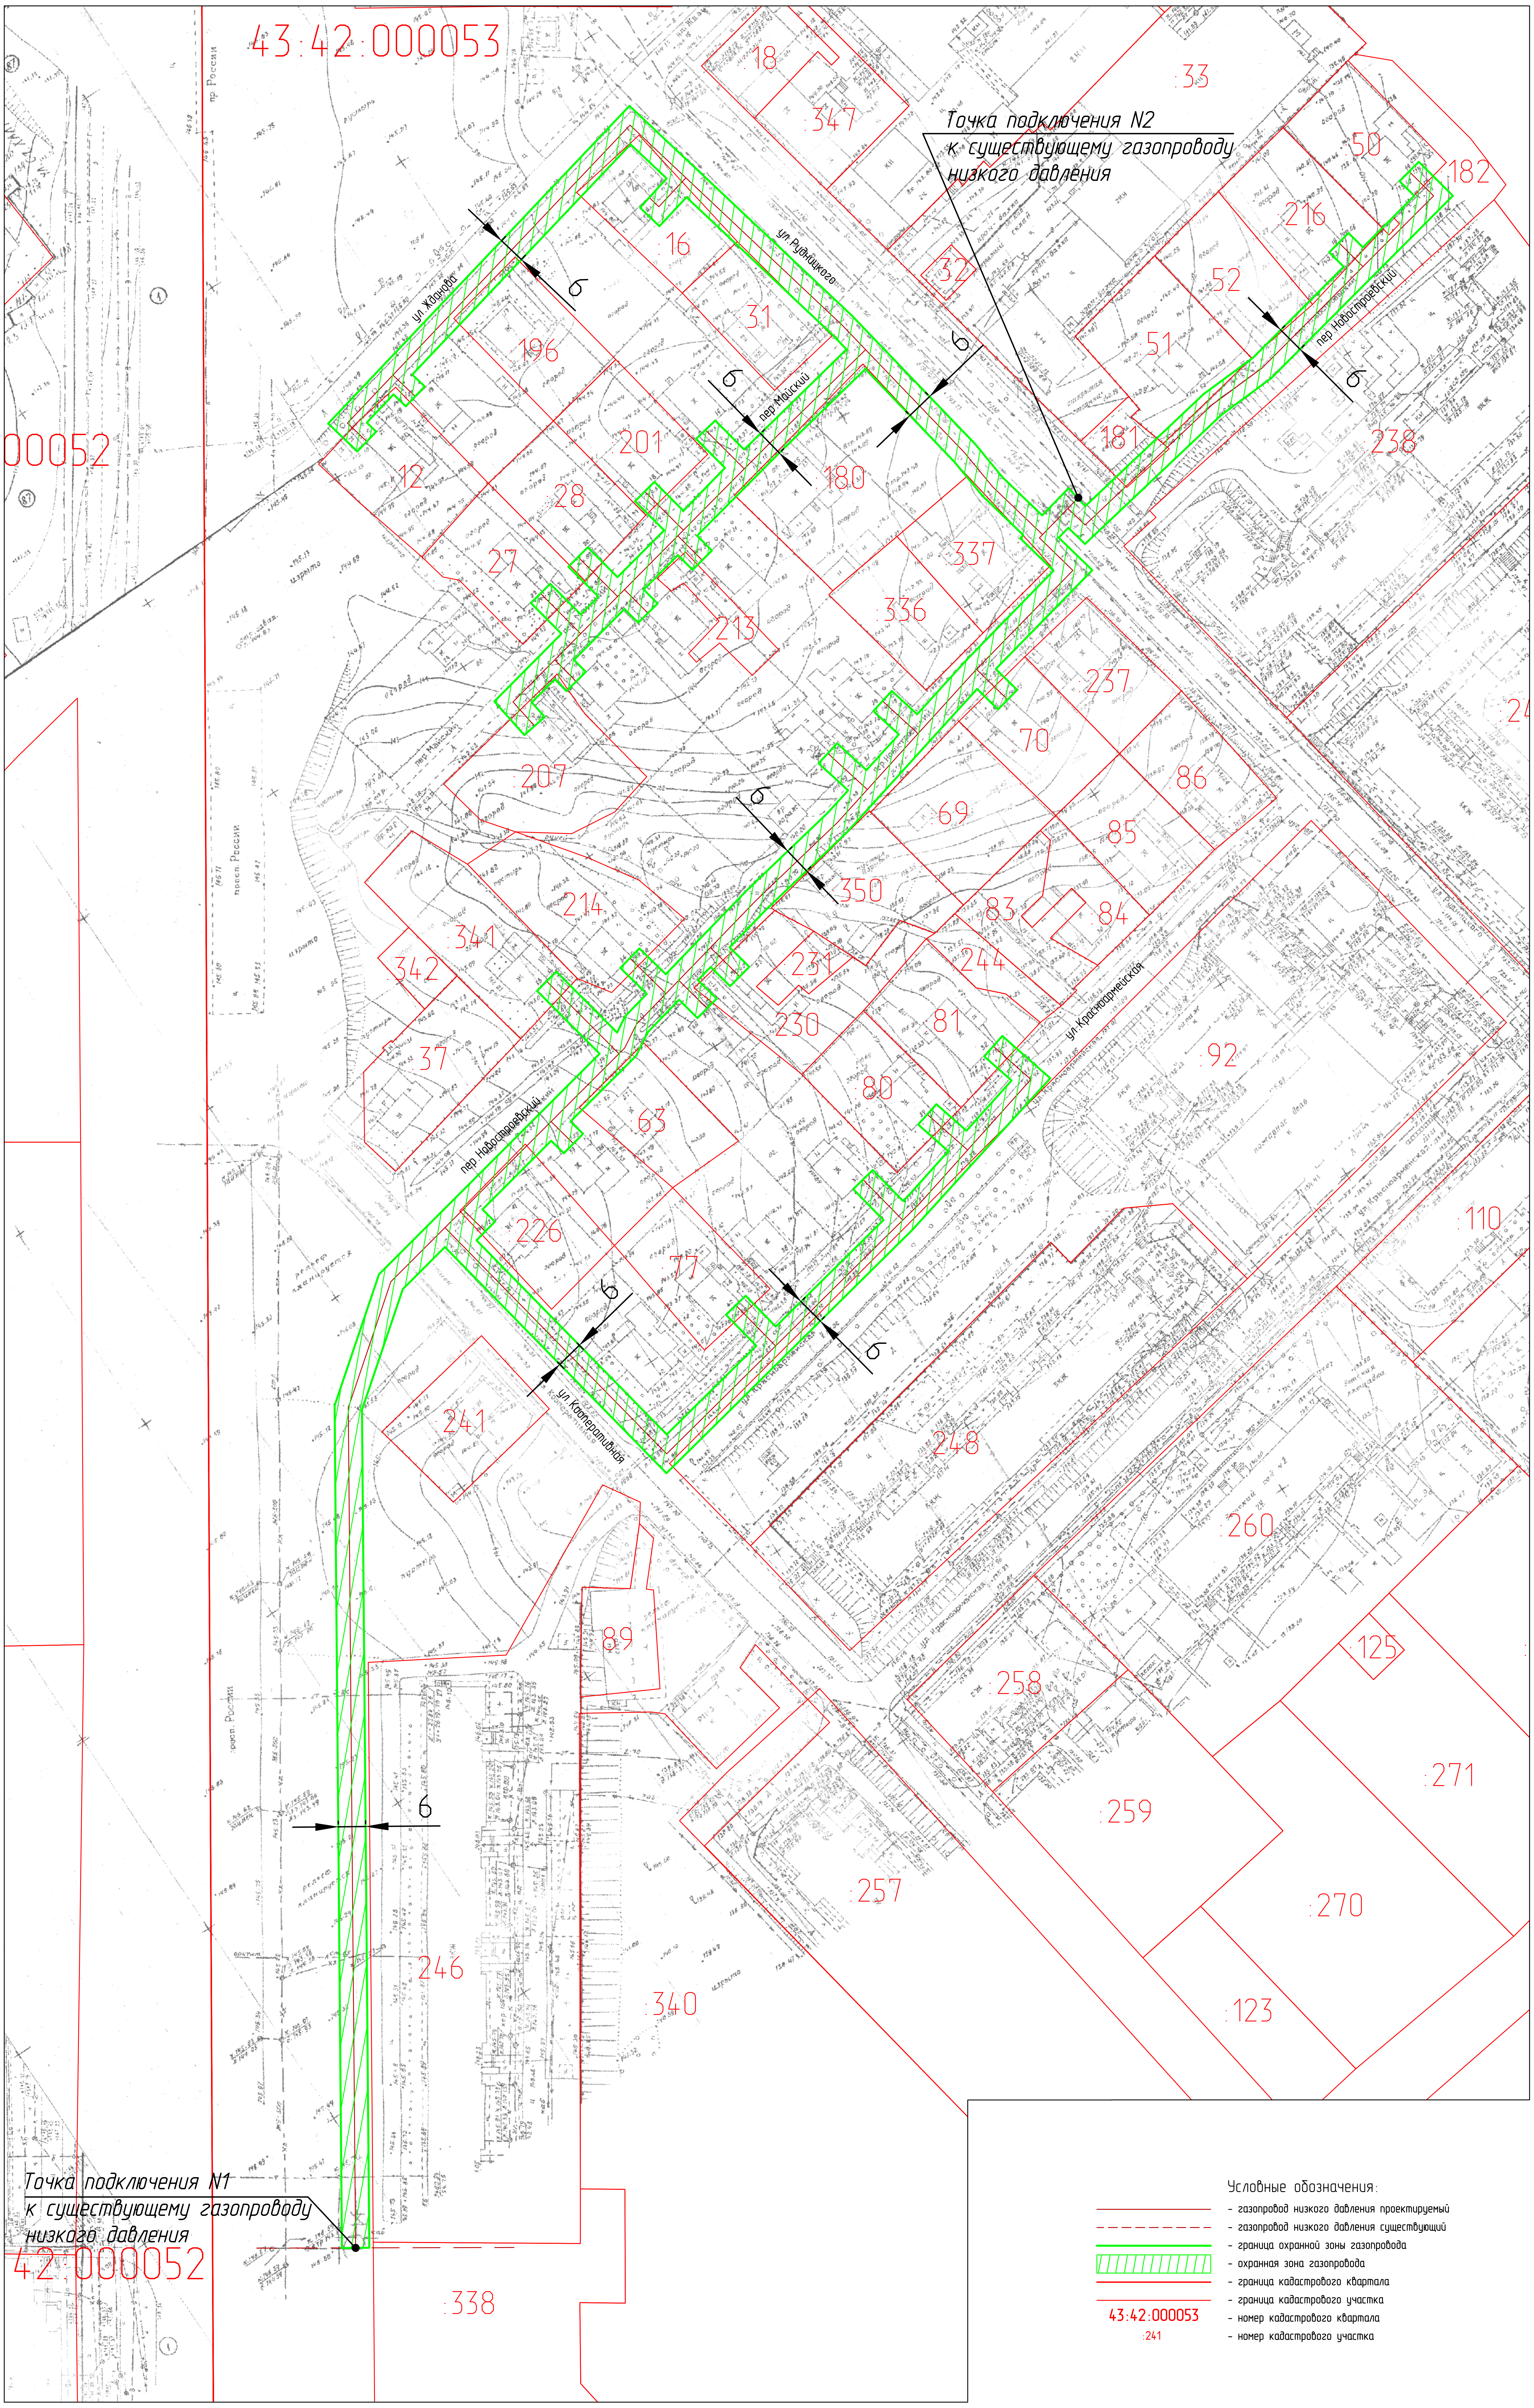
43:42:000053
00052
42:000052
Точка подключения N2 к существующему газопроводу низкого давления
Точка подключения N1 к существующему газопроводу низкого давления
ул.Жданова
ул.Рудницкого
пер.Майский
пер.Новостроевский
ул.Красноармейская
ул.Кооперативная
пр.России
6
18
347
33
50
182
216
16
32
52
31
51
196
201
180
181
238
12
28
27
337
336
213
237
207
70
86
69
85
350
214
83
84
341
342
244
231
230
81
92
37
80
63
226
77
110
241
248
260
89
258
125
271
259
257
270
246
340
123
338

Условные обозначения:

━	- газопровод низкого давления проектируемый
– – – –	- газопровод низкого давления существующий
🟩	- граница охранной зоны газопровода
▨	- охранная зона газопровода
━	- граница кадастрового квартала
─	- граница кадастрового участка
43:42:000053	- номер кадастрового квартала
:241	- номер кадастрового участка

						124/МЗ-01-14.12-2012-3-ППМЛ			
Изм.	Кол.	Лист	Nдок.	Подп.	Дата	Проект планировки с проектом межевания в составе проекта планировки для строительства линейного объекта на территории МО "Город Кирово-Чепецк" - "Газопровод к жилым домам по пер.Майский, пер.Новостроевский, ул.Красноармейская, ул.Жданова, ул.Рудницкого г.Кирово-Чепецк"			
ВГП		А.Ю.Петрова				Проект планировки	Стадия	Лист	Листов
Директор.град.пр.		М.Л.Башорина					ОЧ	2	4
Исполнитель		И.В.Бажина		Irina					
						М 1:500	ОАО "Кировгипрозем"		

Инв. N подл.

Подпись и дата

Взам. инв. N