

C
↑
Ю


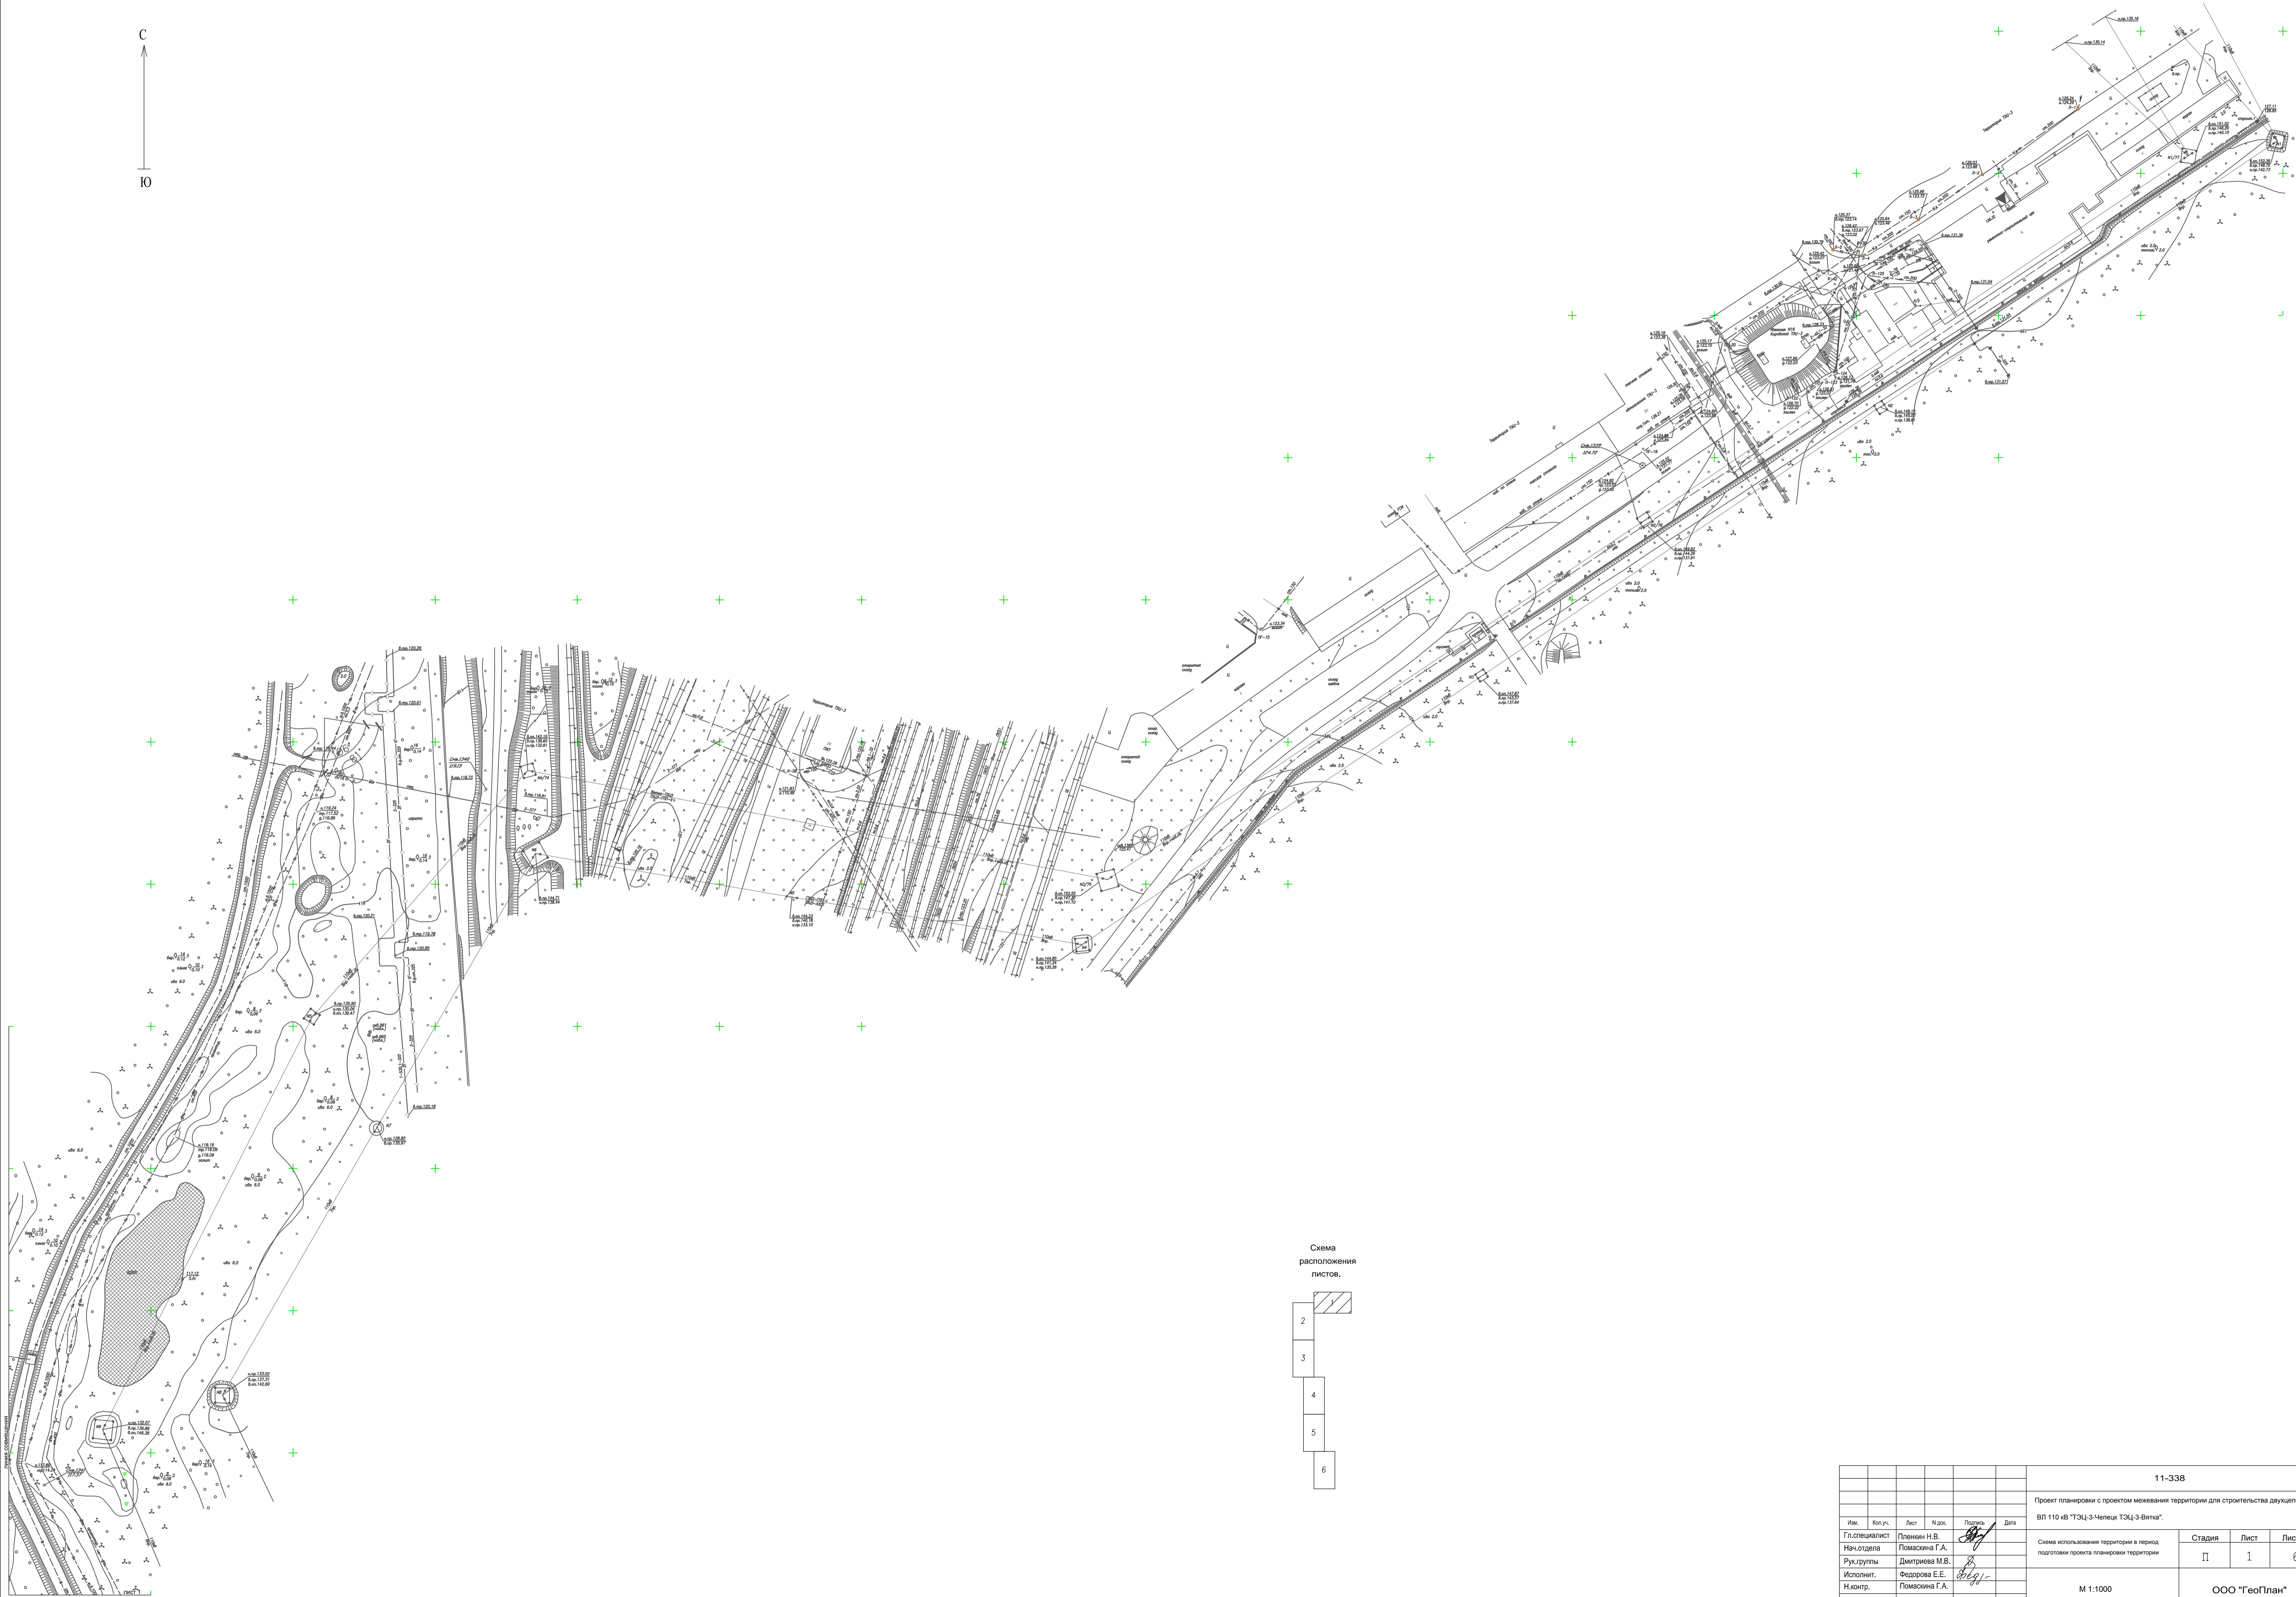


Схема
расположения
листов.

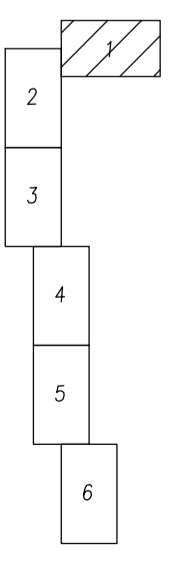

						11-338			
						Проект планировки с проектом межевания территории для строительства двухэтажной ВП 110 кв ТЭЦ-3-Челяб ТЭЦ-3-Ветца.			
Имя	Колуч.	Лист	И.д.к.	Подпись	Дата	Схема использования территории в период подготовки проекта планировки территории	Стадия	Лист	Листов
Гл.специалист		Помошник Г.А.		<i>[Signature]</i>			II	1	6
Руководитель		Дмитриева М.В.		<i>[Signature]</i>					
Исполнит.		Федорова Е.Е.		<i>[Signature]</i>					
Н.контр.		Помошник Г.А.							
						M 1:1000	ООО "ГеоПлан"		
						Формат А1			

лист 2

С
Ю


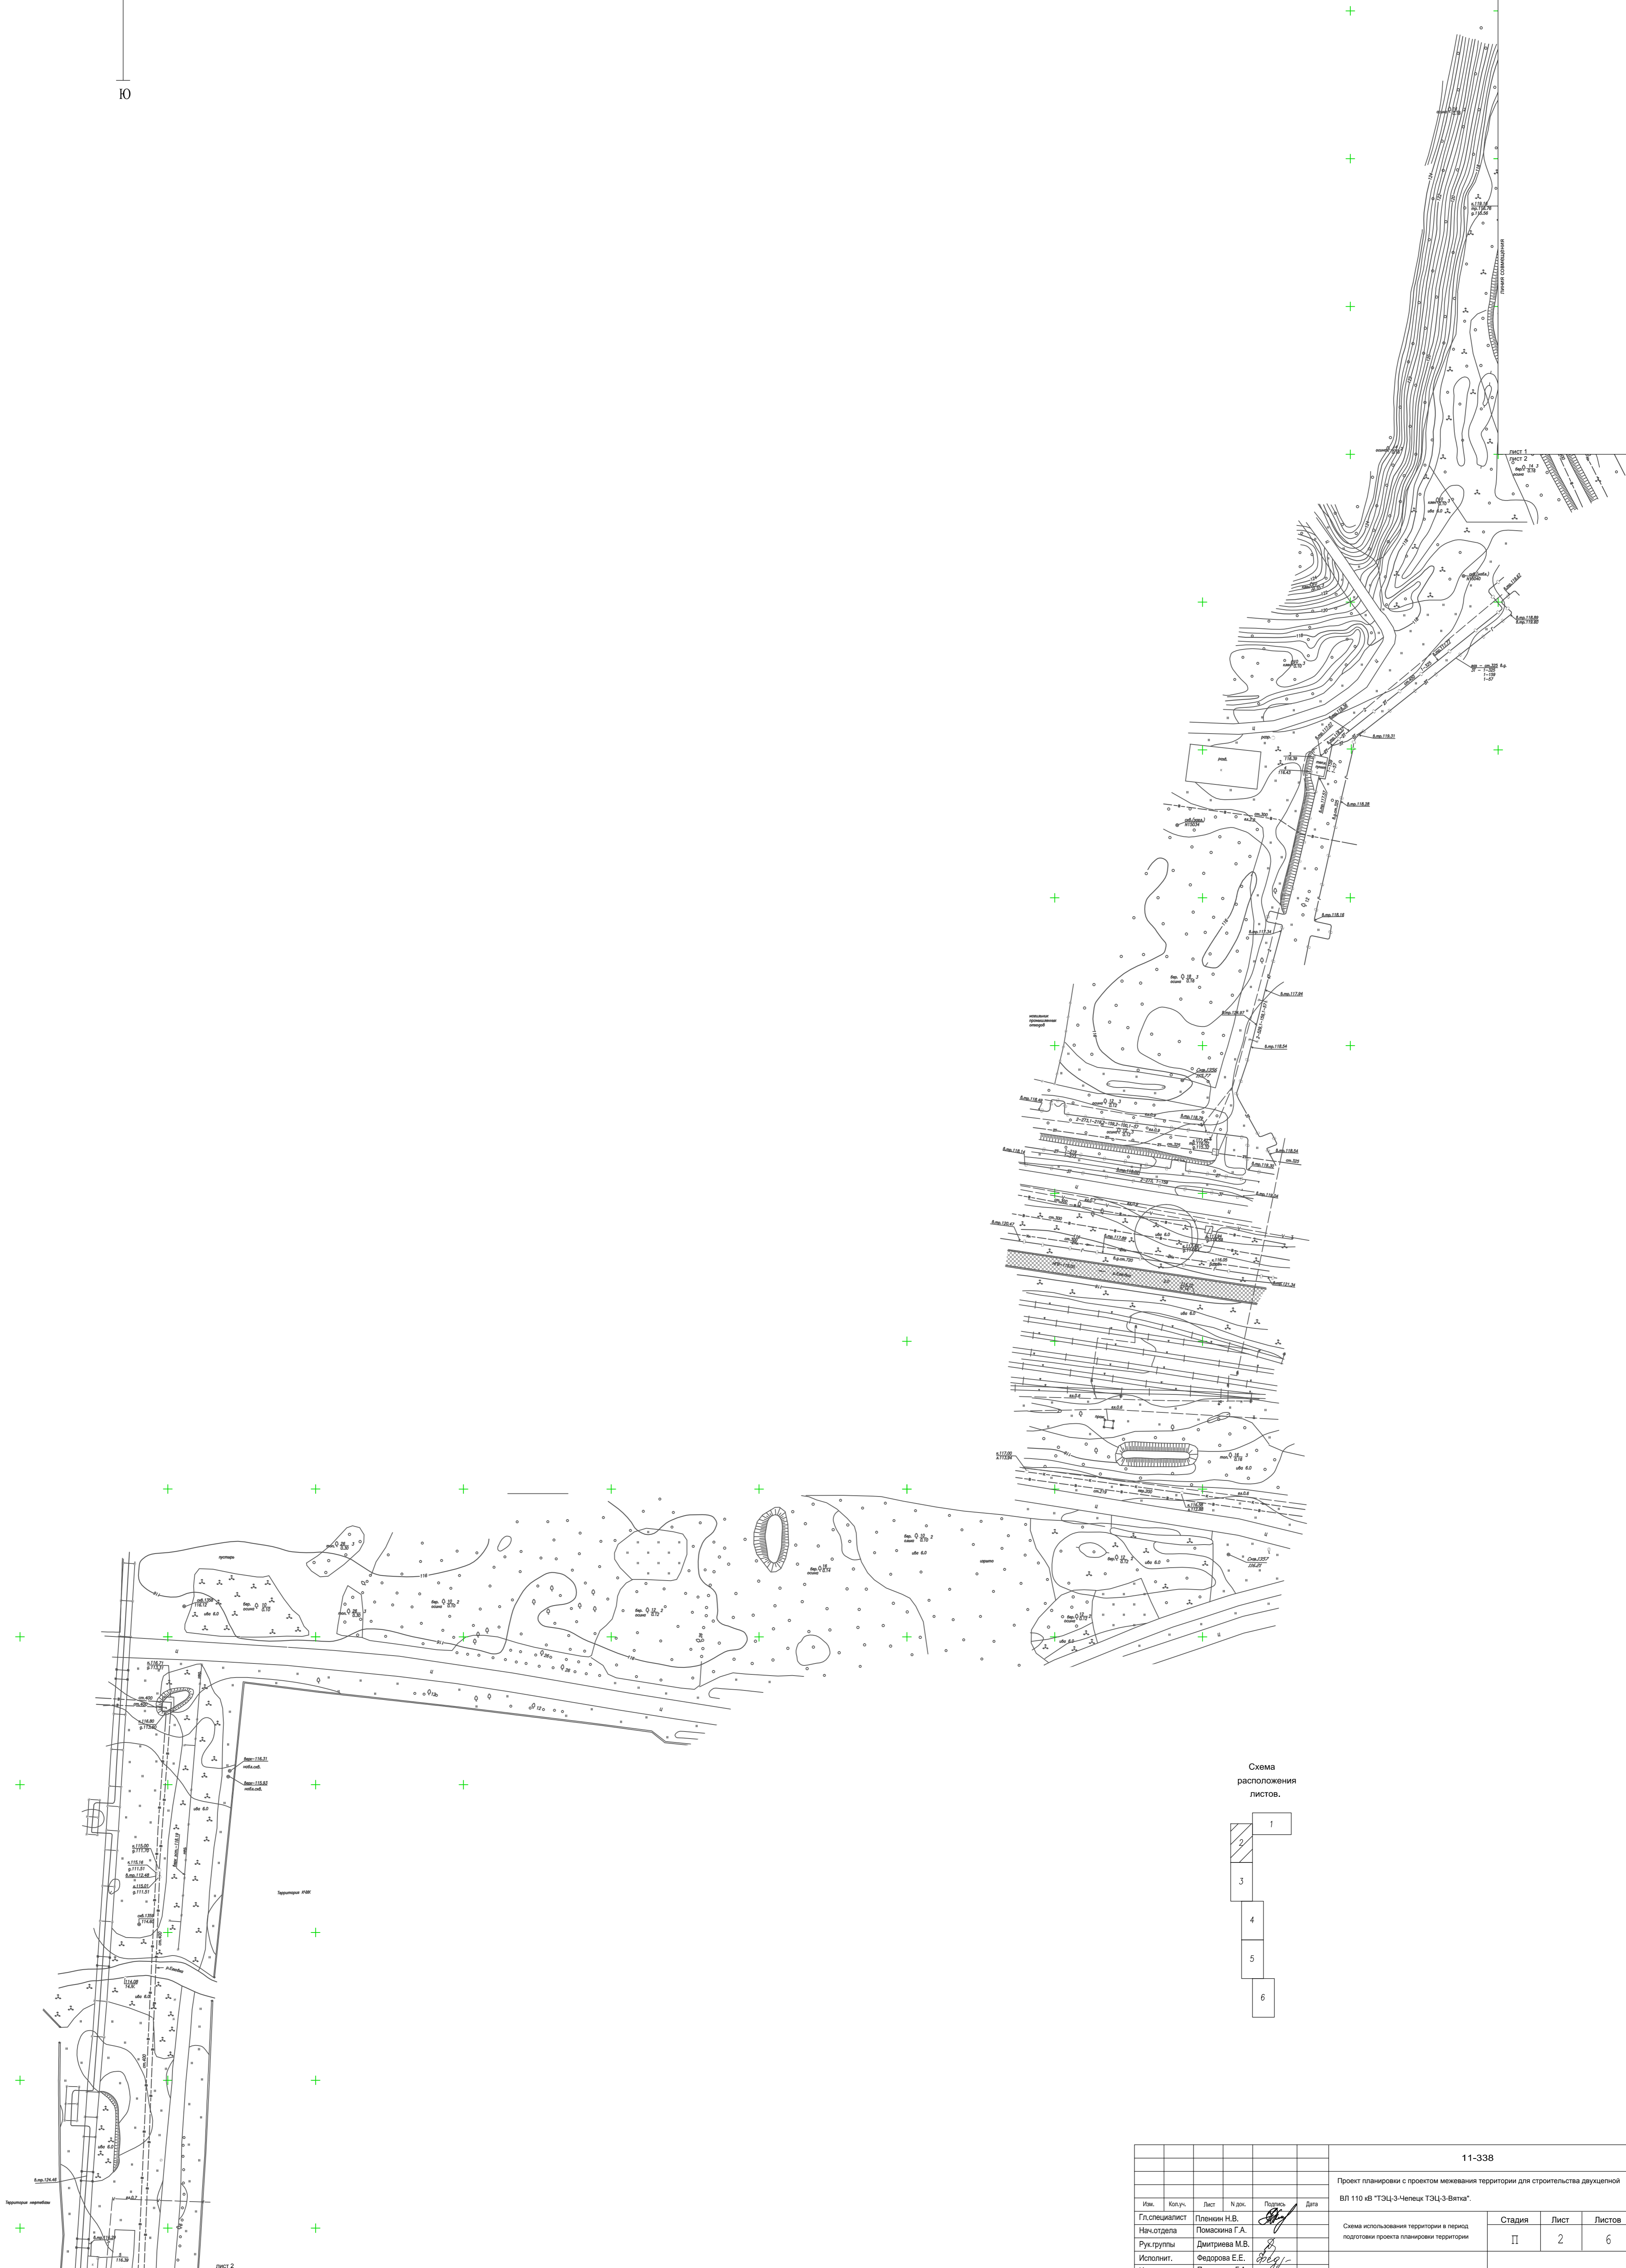


Схема
расположения
листов.

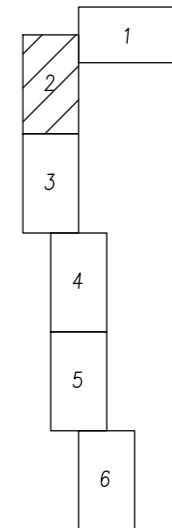

						11-338								
						Проект планировки с проектом межевания территории для строительства двухэтажной ВП 110 кв "ТЭЦ-3-Челюск ТЭЦ-3-Ветна".								
Изм.	Колуч.	Лист	Нак.	Полн.	Дата	Специалист	Нак. отдела	Руководитель	Исполнит.	Надзор.	Схема использования территории в период подготовки проекта планировки территории	Стадия	Лист	Листов
						Поманин Н.В.	Помаскина Г.А.	Дмитриева М.В.	Федорова Е.Е.	Помаскина Г.А.		II	2	6
						М 1:1000			ООО "ГеоПлан"					
						Формат А1								

C
Ю


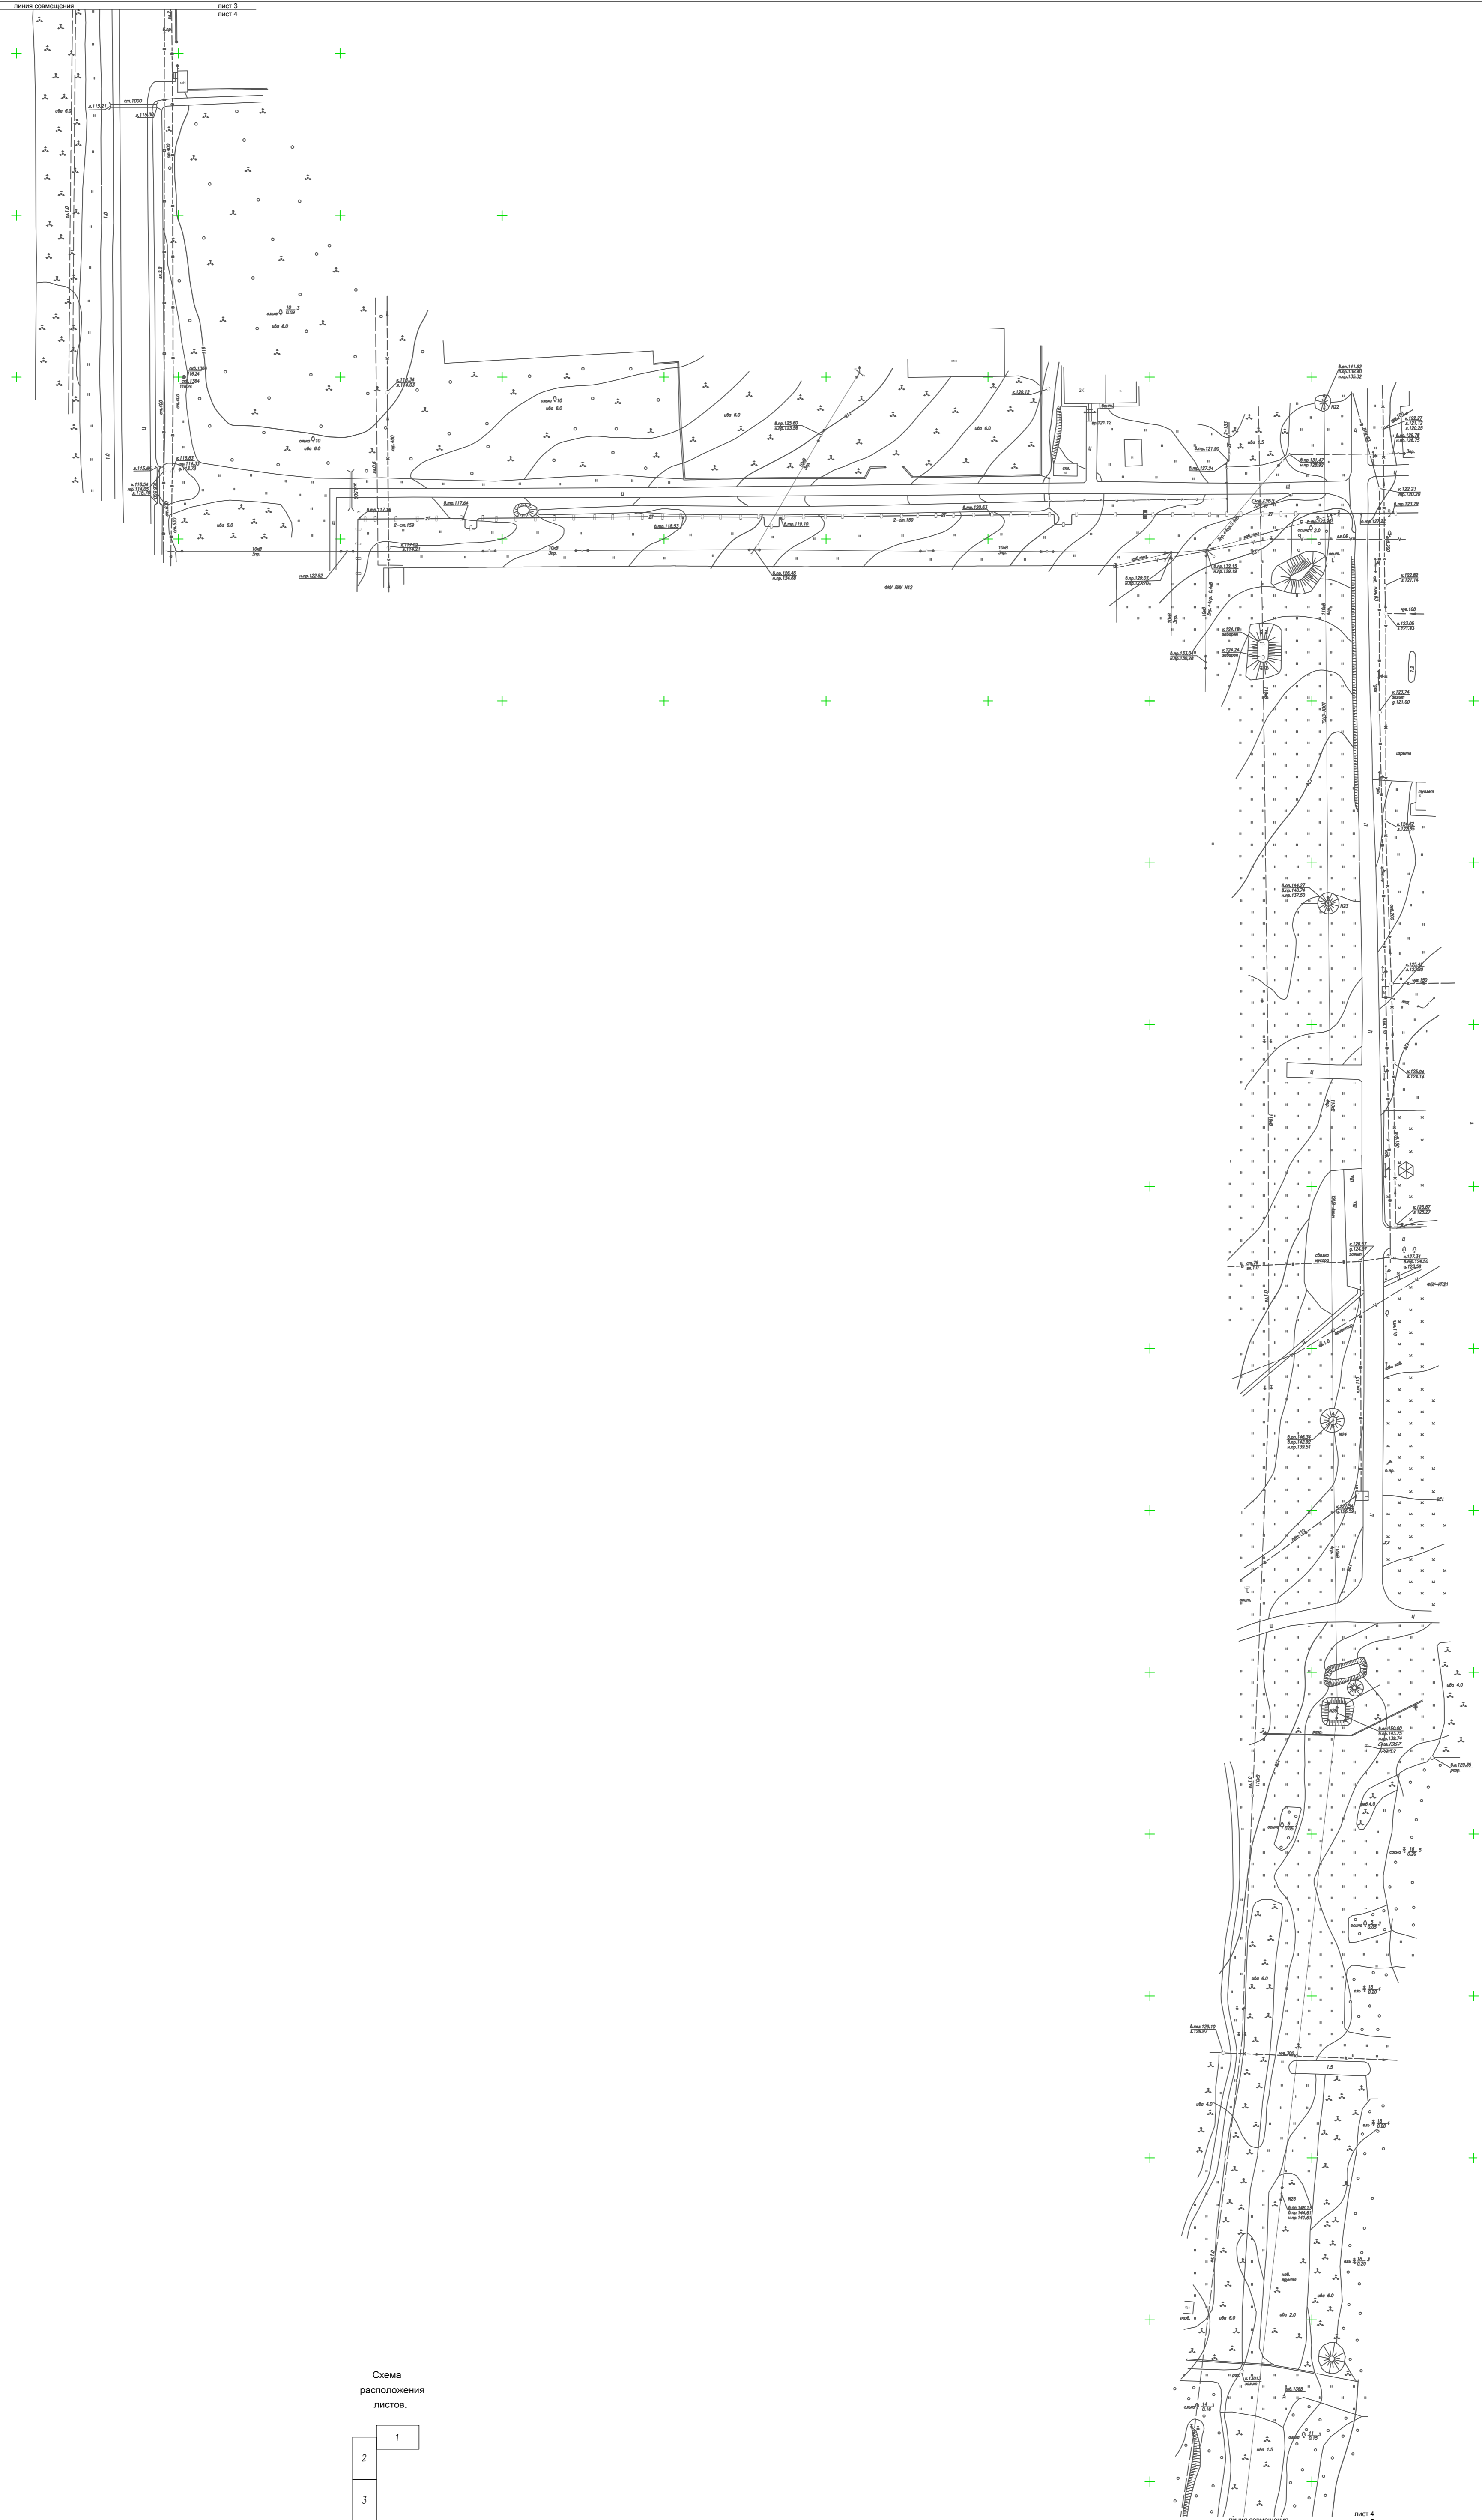


Схема
расположения
листов.

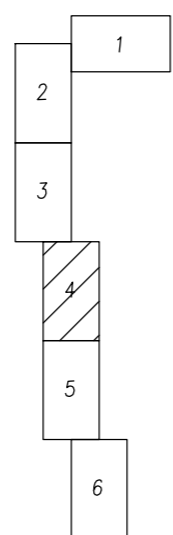

					11-338			
Проект планировки с проектом межевания территории для строительства двухэтажной ВП 110 кв. "ТЭЦ-3-Челюск ТЭЦ-3-Ветка".								
Ил.	Кол.уч.	Лист	Изд.	Подпись	Дата	Стадия	Лист	Листов
Гл.инженер		Пленин Н.В.		<i>[Signature]</i>		II	4	6
Инженер		Помаскина Г.А.		<i>[Signature]</i>				
Инженер		Дмитриева М.В.		<i>[Signature]</i>				
Инженер		Федорова Е.Е.		<i>[Signature]</i>				
Инженер		Помаскина Г.А.		<i>[Signature]</i>				
М 1:1000						ООО "ГеоПлан"		
Формат А1								

С
↑
Ю


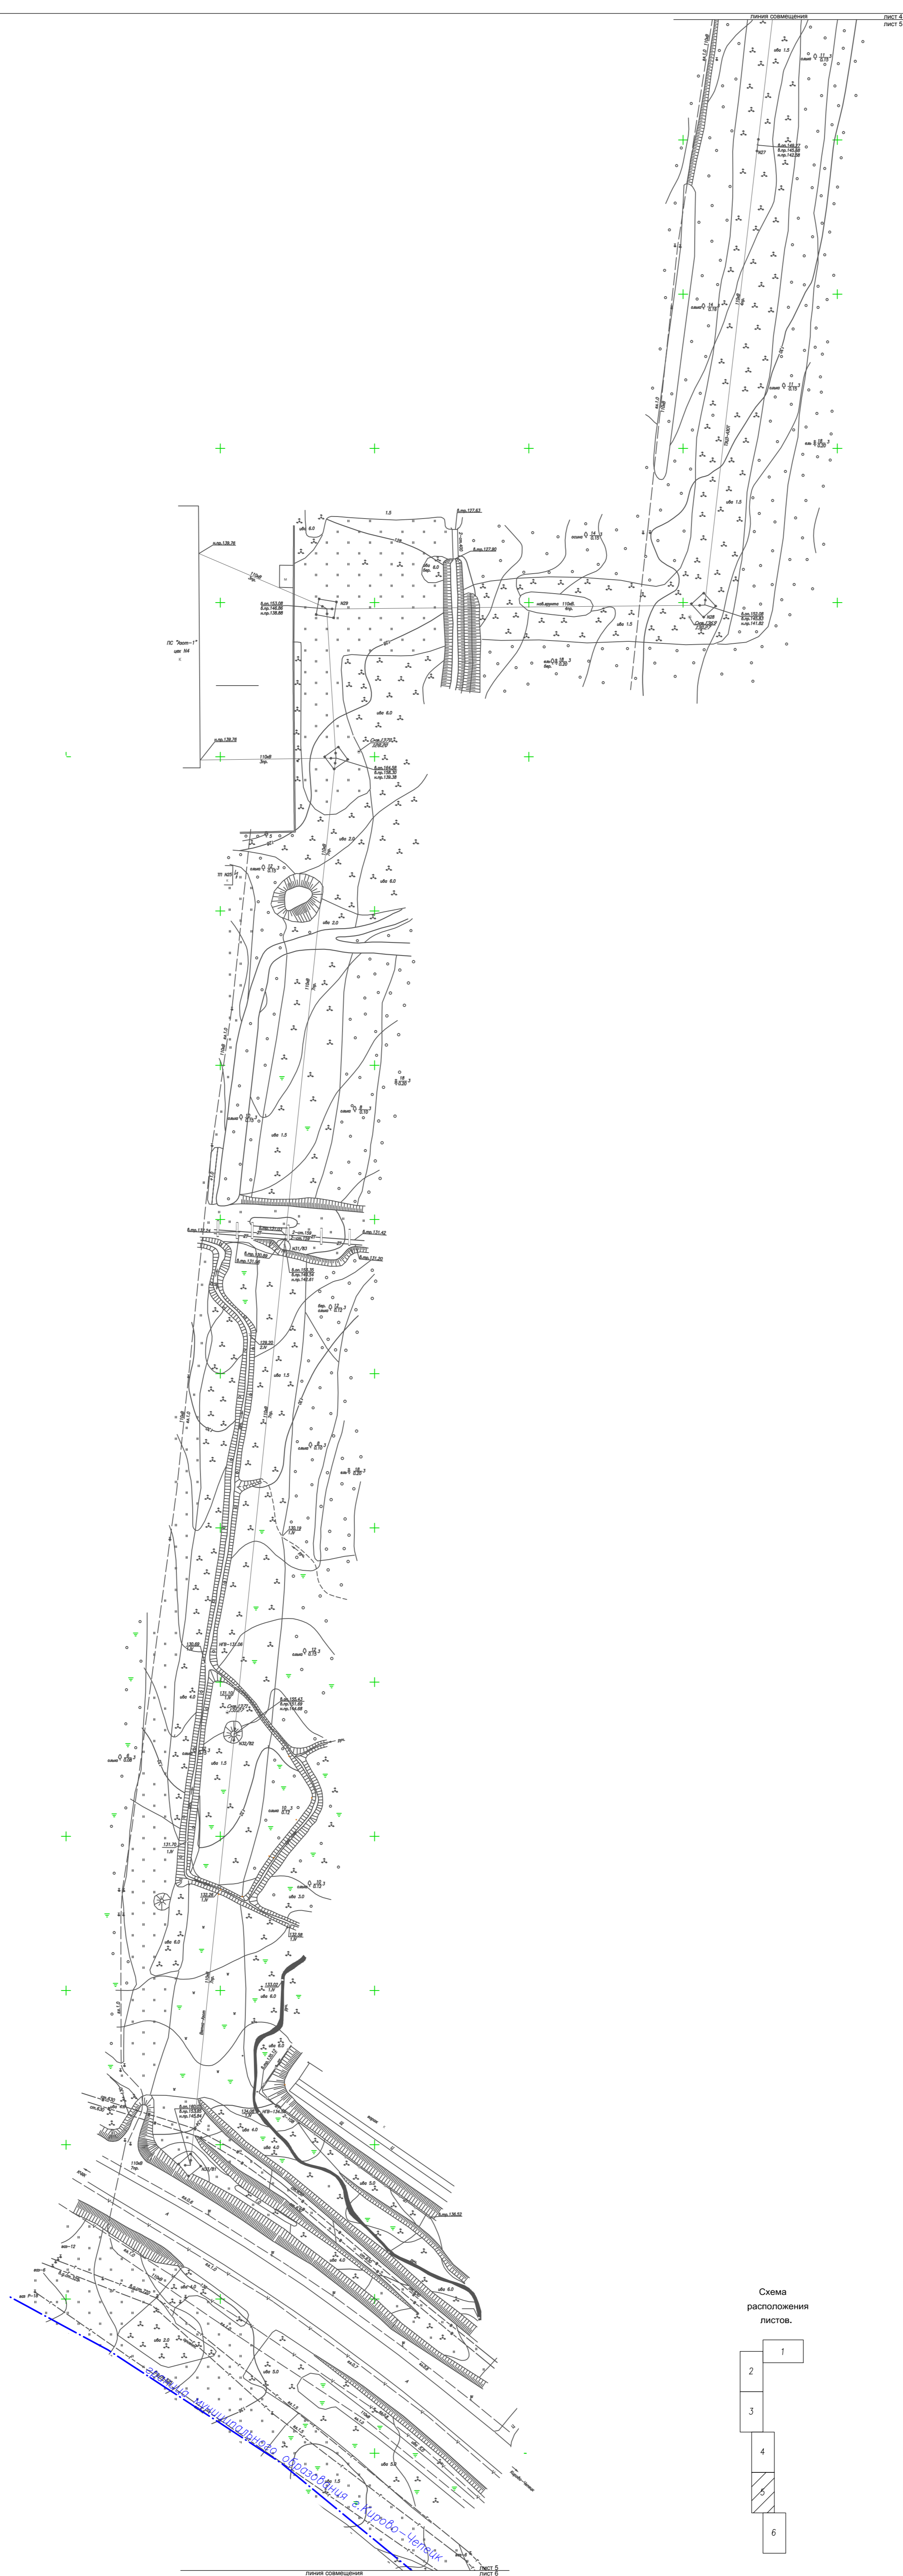


Схема
расположения
листов.

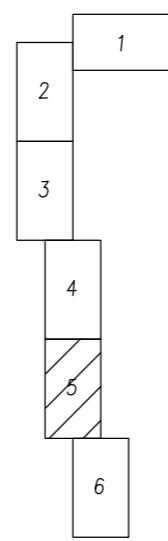

						11-338		
						Проект планировки с проектом межевания территории для строительства двухэтажной ВП 110 кв. "ТЭЦ-3-Чепецк ТЭЦ-3-Ветка".		
Ил.	Колуч.	Лист	Ндк.	Польз.	Дата	Схема использования территории в период подготовки проекта планировки территории		
Гл. специалист		Пленины Н.В.		<i>[Signature]</i>		Стадия	Лист	Листов
Нач. отдела		Помаскина Г.А.				II	5	6
Рук. группы		Дмитриева М.В.						
Исполнит.		Федорова Е.Е.		<i>[Signature]</i>				
Надзор.		Помаскина Г.А.						
						М 1:1000		
						ООО "ГеоПлан"		
						Формат А1		




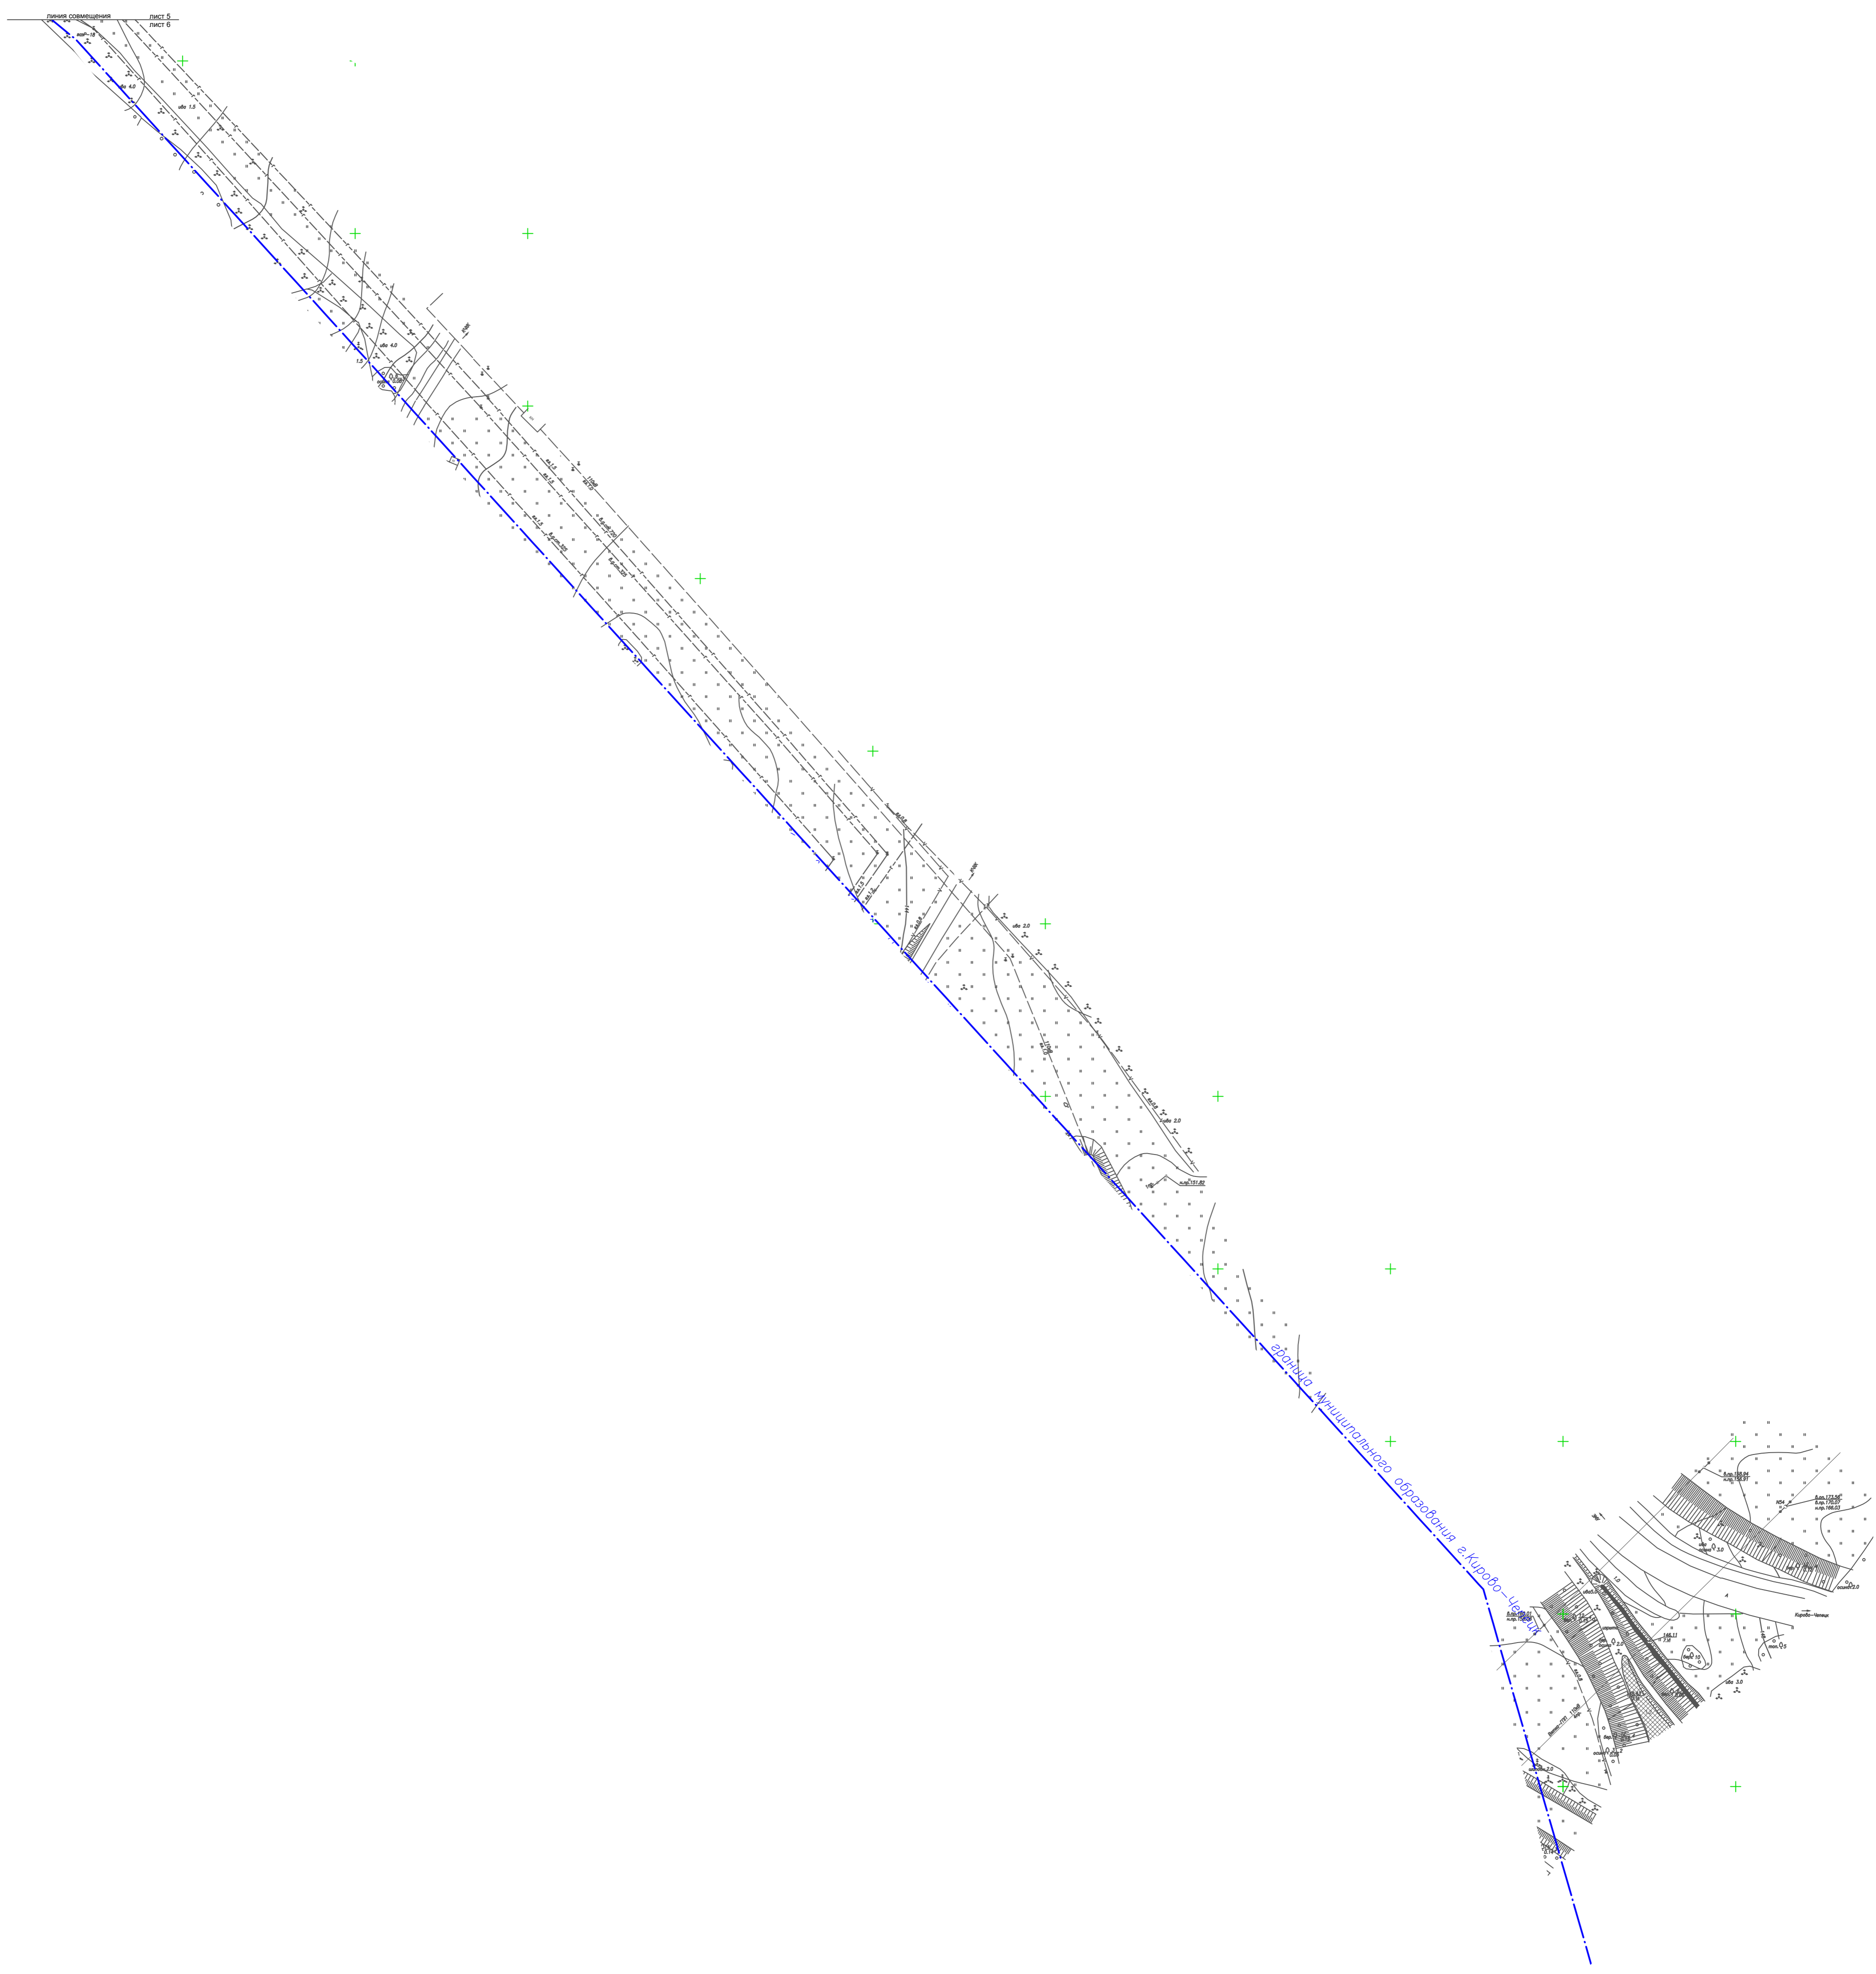


Схема
расположения
листов.

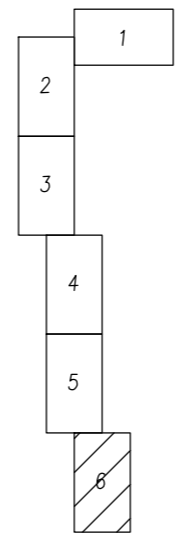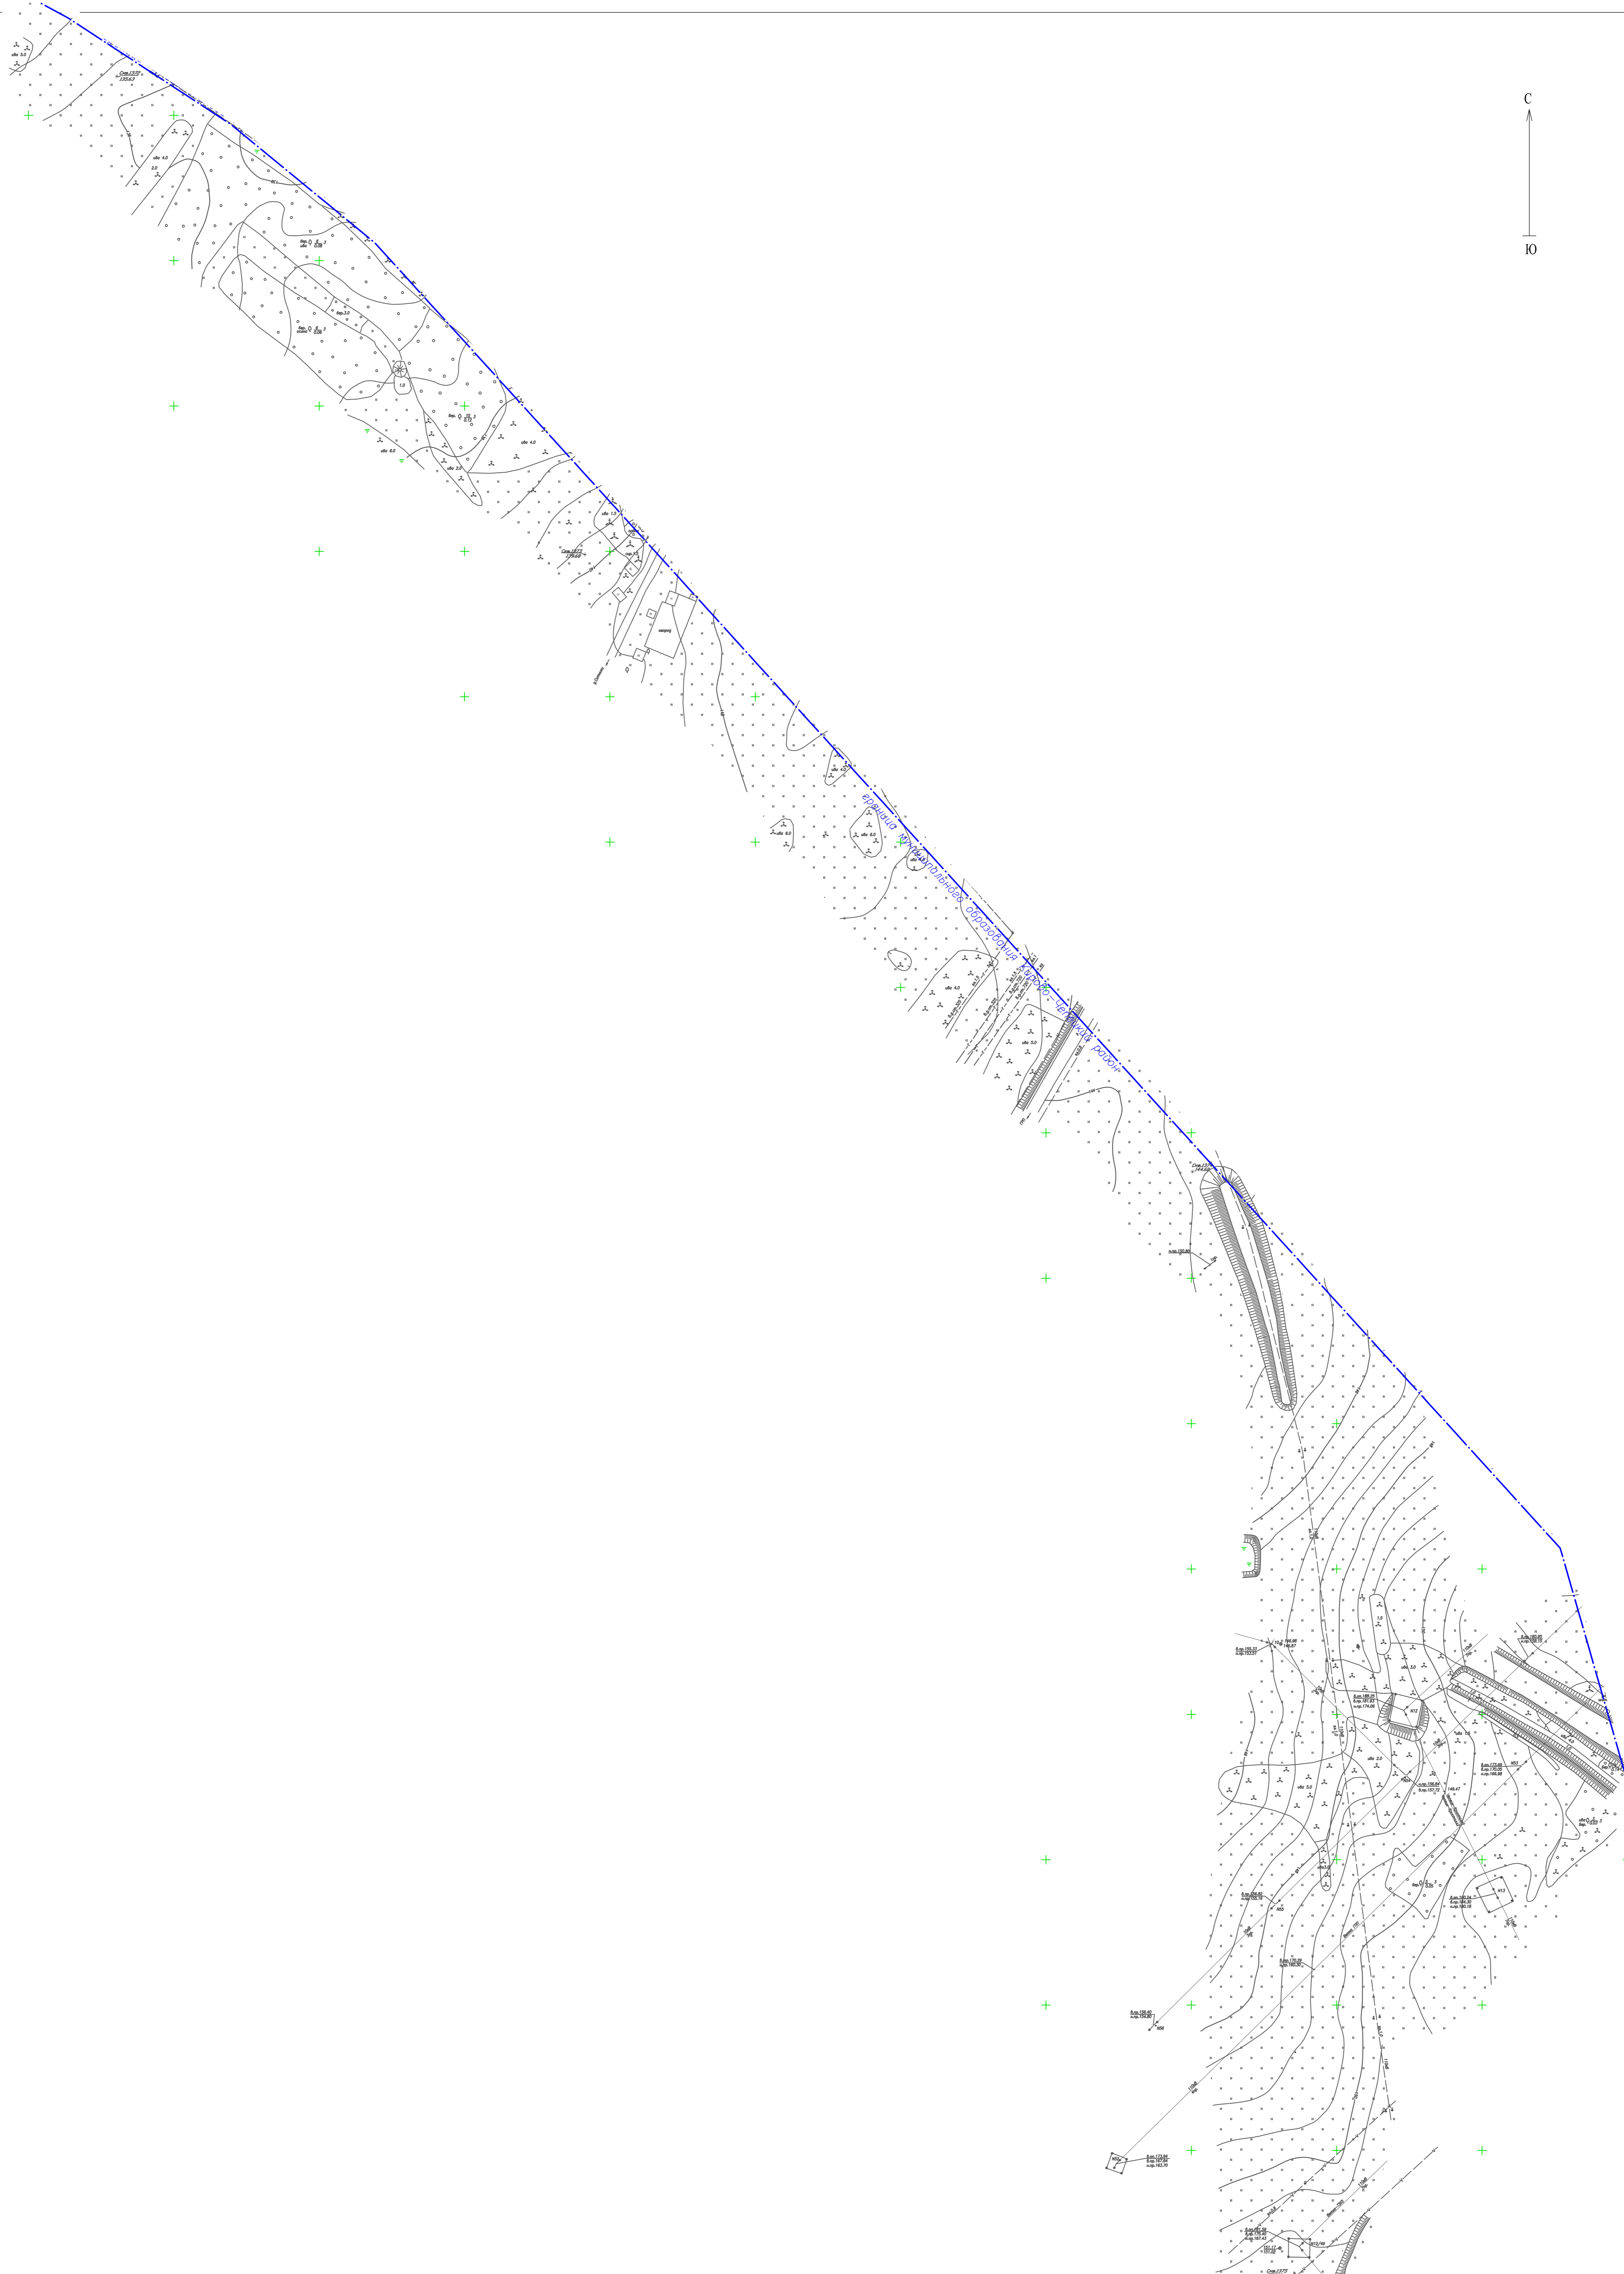

11-338								
Проект планировки с проектом межевания территории для строительства двухэтажной ВП 110 кв. "ТЭЦ-3-Челяк ТЭЦ-3-Ветка".								
Изм.	Кол.уч.	Лист	Н.док.	Подпись	Дата			
Гл.специалист		Пленкин Н.В.		<i>[Signature]</i>		Схема использования территории в период подготовки проекта планировки территории		
Нач.отдела		Томасова Г.А.				Стадия	Лист	Листов
Рук.группы		Дмитриева М.В.				II	6	6
Исполнит.		Федорова Е.Е.		<i>[Signature]</i>		ООО "ГеоПлан"		
Н.контр.		Томасова Г.А.				М 1:1000		
Формат А1								

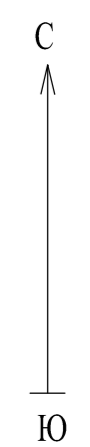

						11-338					
						Проект планировки с проектом межевания территории для строительства двухэтажной					
						ВЛ 110 кв. "ТЭЦ-3 Чеченск ТЭЦ-3-Ветка".					
Рис.	Кол.уч.	Лист	Ниж.	Полн.	Дата	Схема использования территории в период			Стадия	Лист	Листов
Гл. специалист		Планинг. Н.В.				подготовки проекта планировки территории			II	1	1
Нач. отдела		Помашкина Г.А.									
Рук. группы		Дмитриева М.В.									
Исполнит.		Федорова Е.Е.									
Нач.отр.		Помашкина Г.А.									
						М 1:1000			ООО "ГеоПлан"		
						Формат А1					