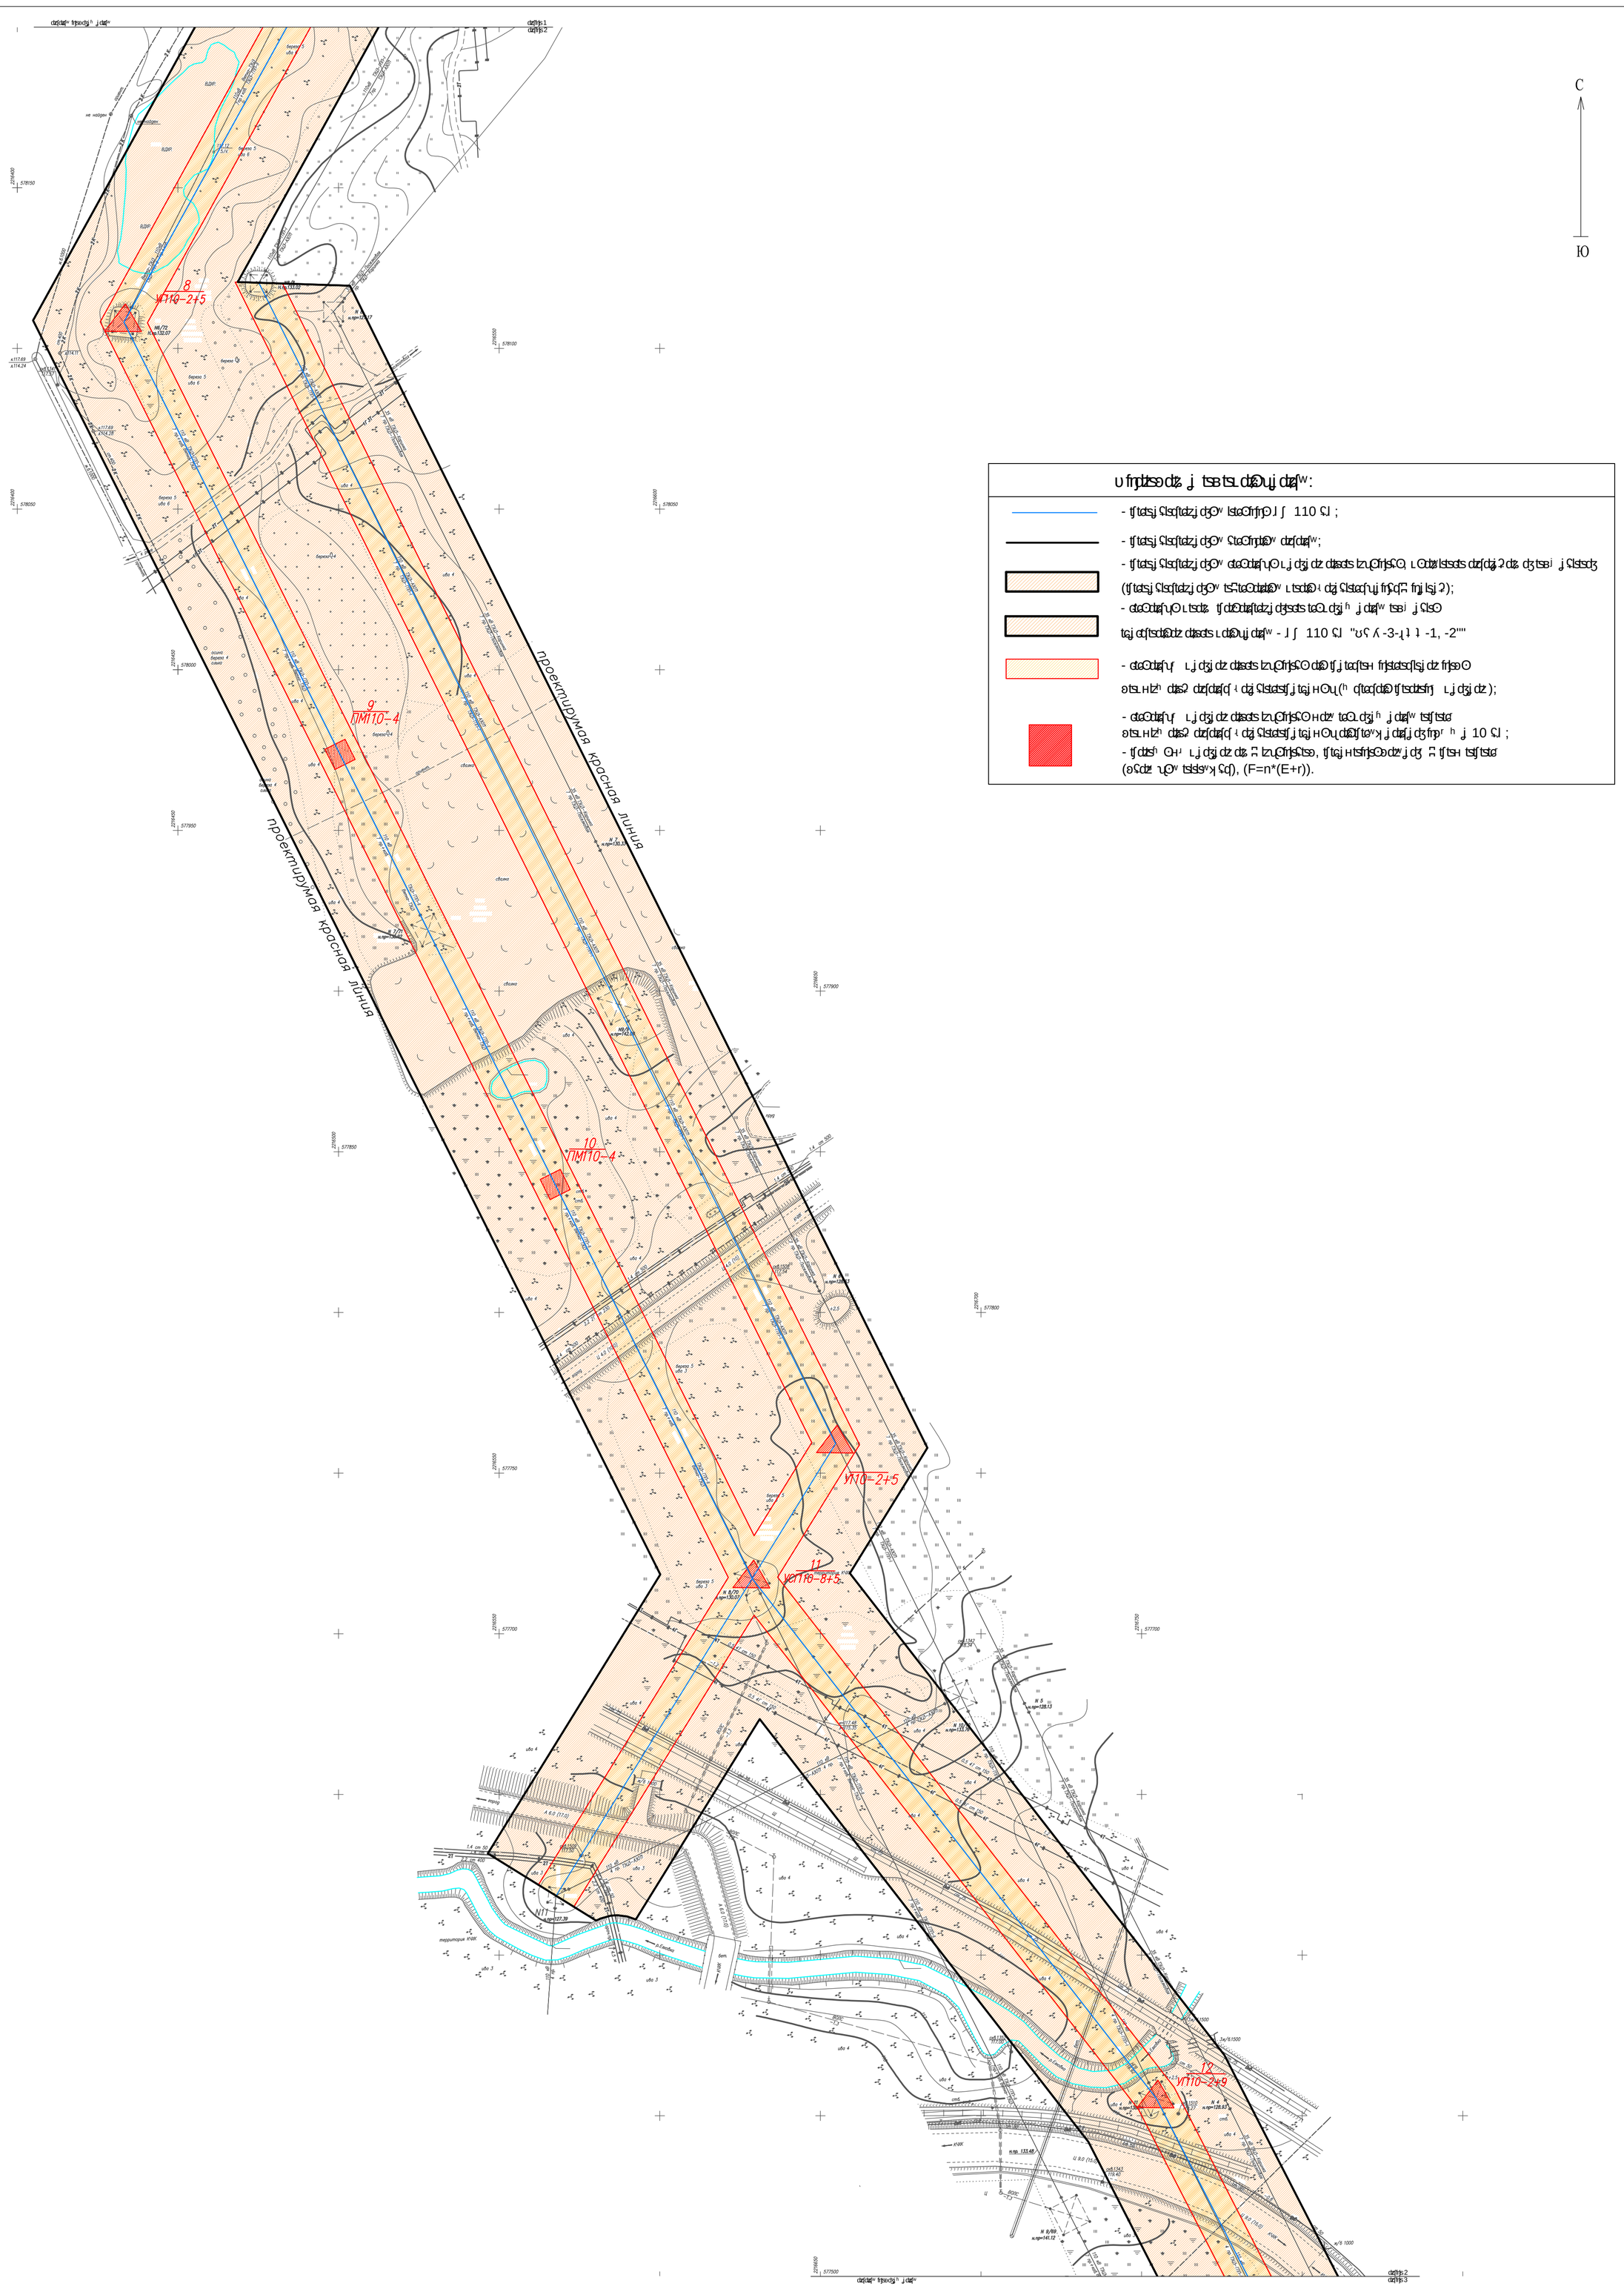

						338(11) ПИР-ПП-ОЧ
						Реконструкция ВЛ 110кВ "ТЭЦ-3 - ГПП-1, -2"
Изм.	Кол.уч.	Лист	№ док.	Подпись	Дата	
Гл.специалист		Пленкин Н.В.				Проект планировки территории (основная часть) — Стадия: П; Лист: 2; Листов: 4
Нач.отдела		Помаскина Г.А.				
Рук.группы		Дмитриева М.В.				
Исполнит.		Федорова Е.Е.				Чертеж планировки территории М 1:1000
Н.контр.		Помаскина Г.А.				ООО "ГеоПлан"

Схема расположения листов.

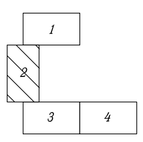

Формат А1