


С
↑
Ю

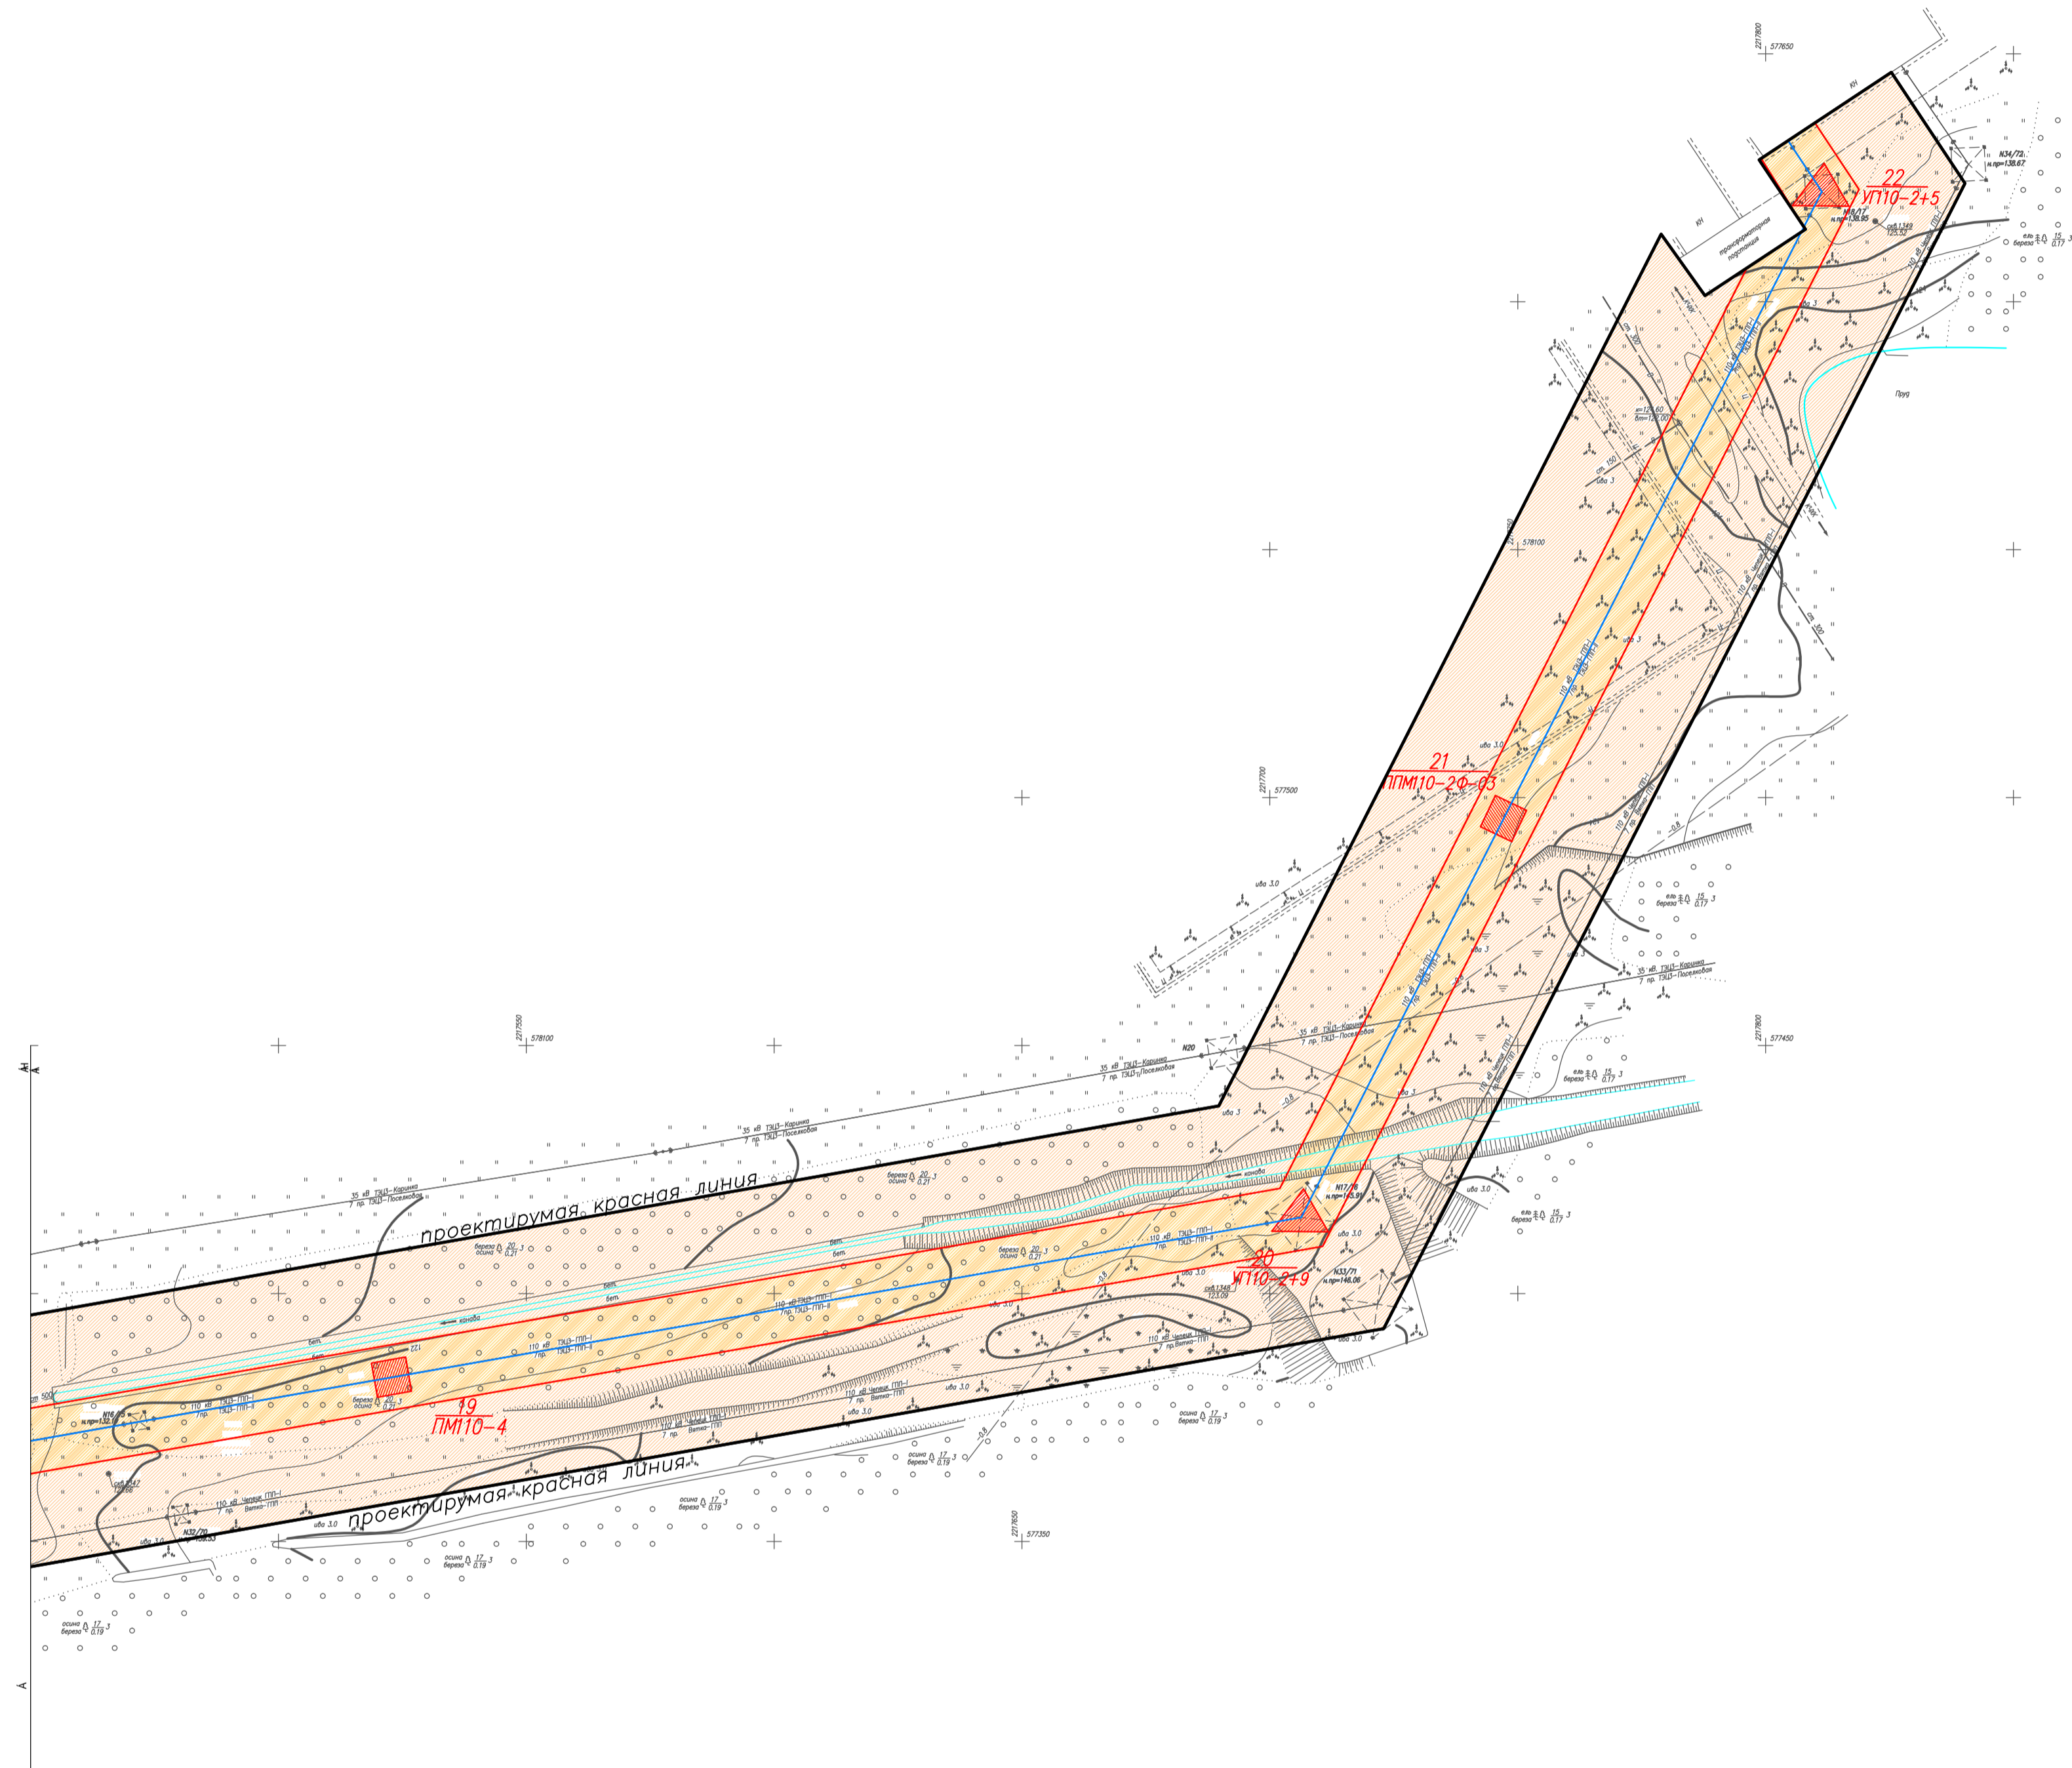

		А		К	



					338(1) ПП-ПП-04			
					Реконструкция ВЛ 110кВ "ТЭЦ-3 - ГПП-1, -2"			
Им. Колич. Лист № док. Подпись Дата					Проект планировки территории (основная часть)	Стация	Лист	Листов
Исполнитель: Помакина Г.А.						II	4	4
Исполнитель: Федулова Е.Е.					Чертеж планировки территории М 1:1000	ООО "ГеоПлан"		
Исполнитель: Помакина Г.А.						Формат А1		