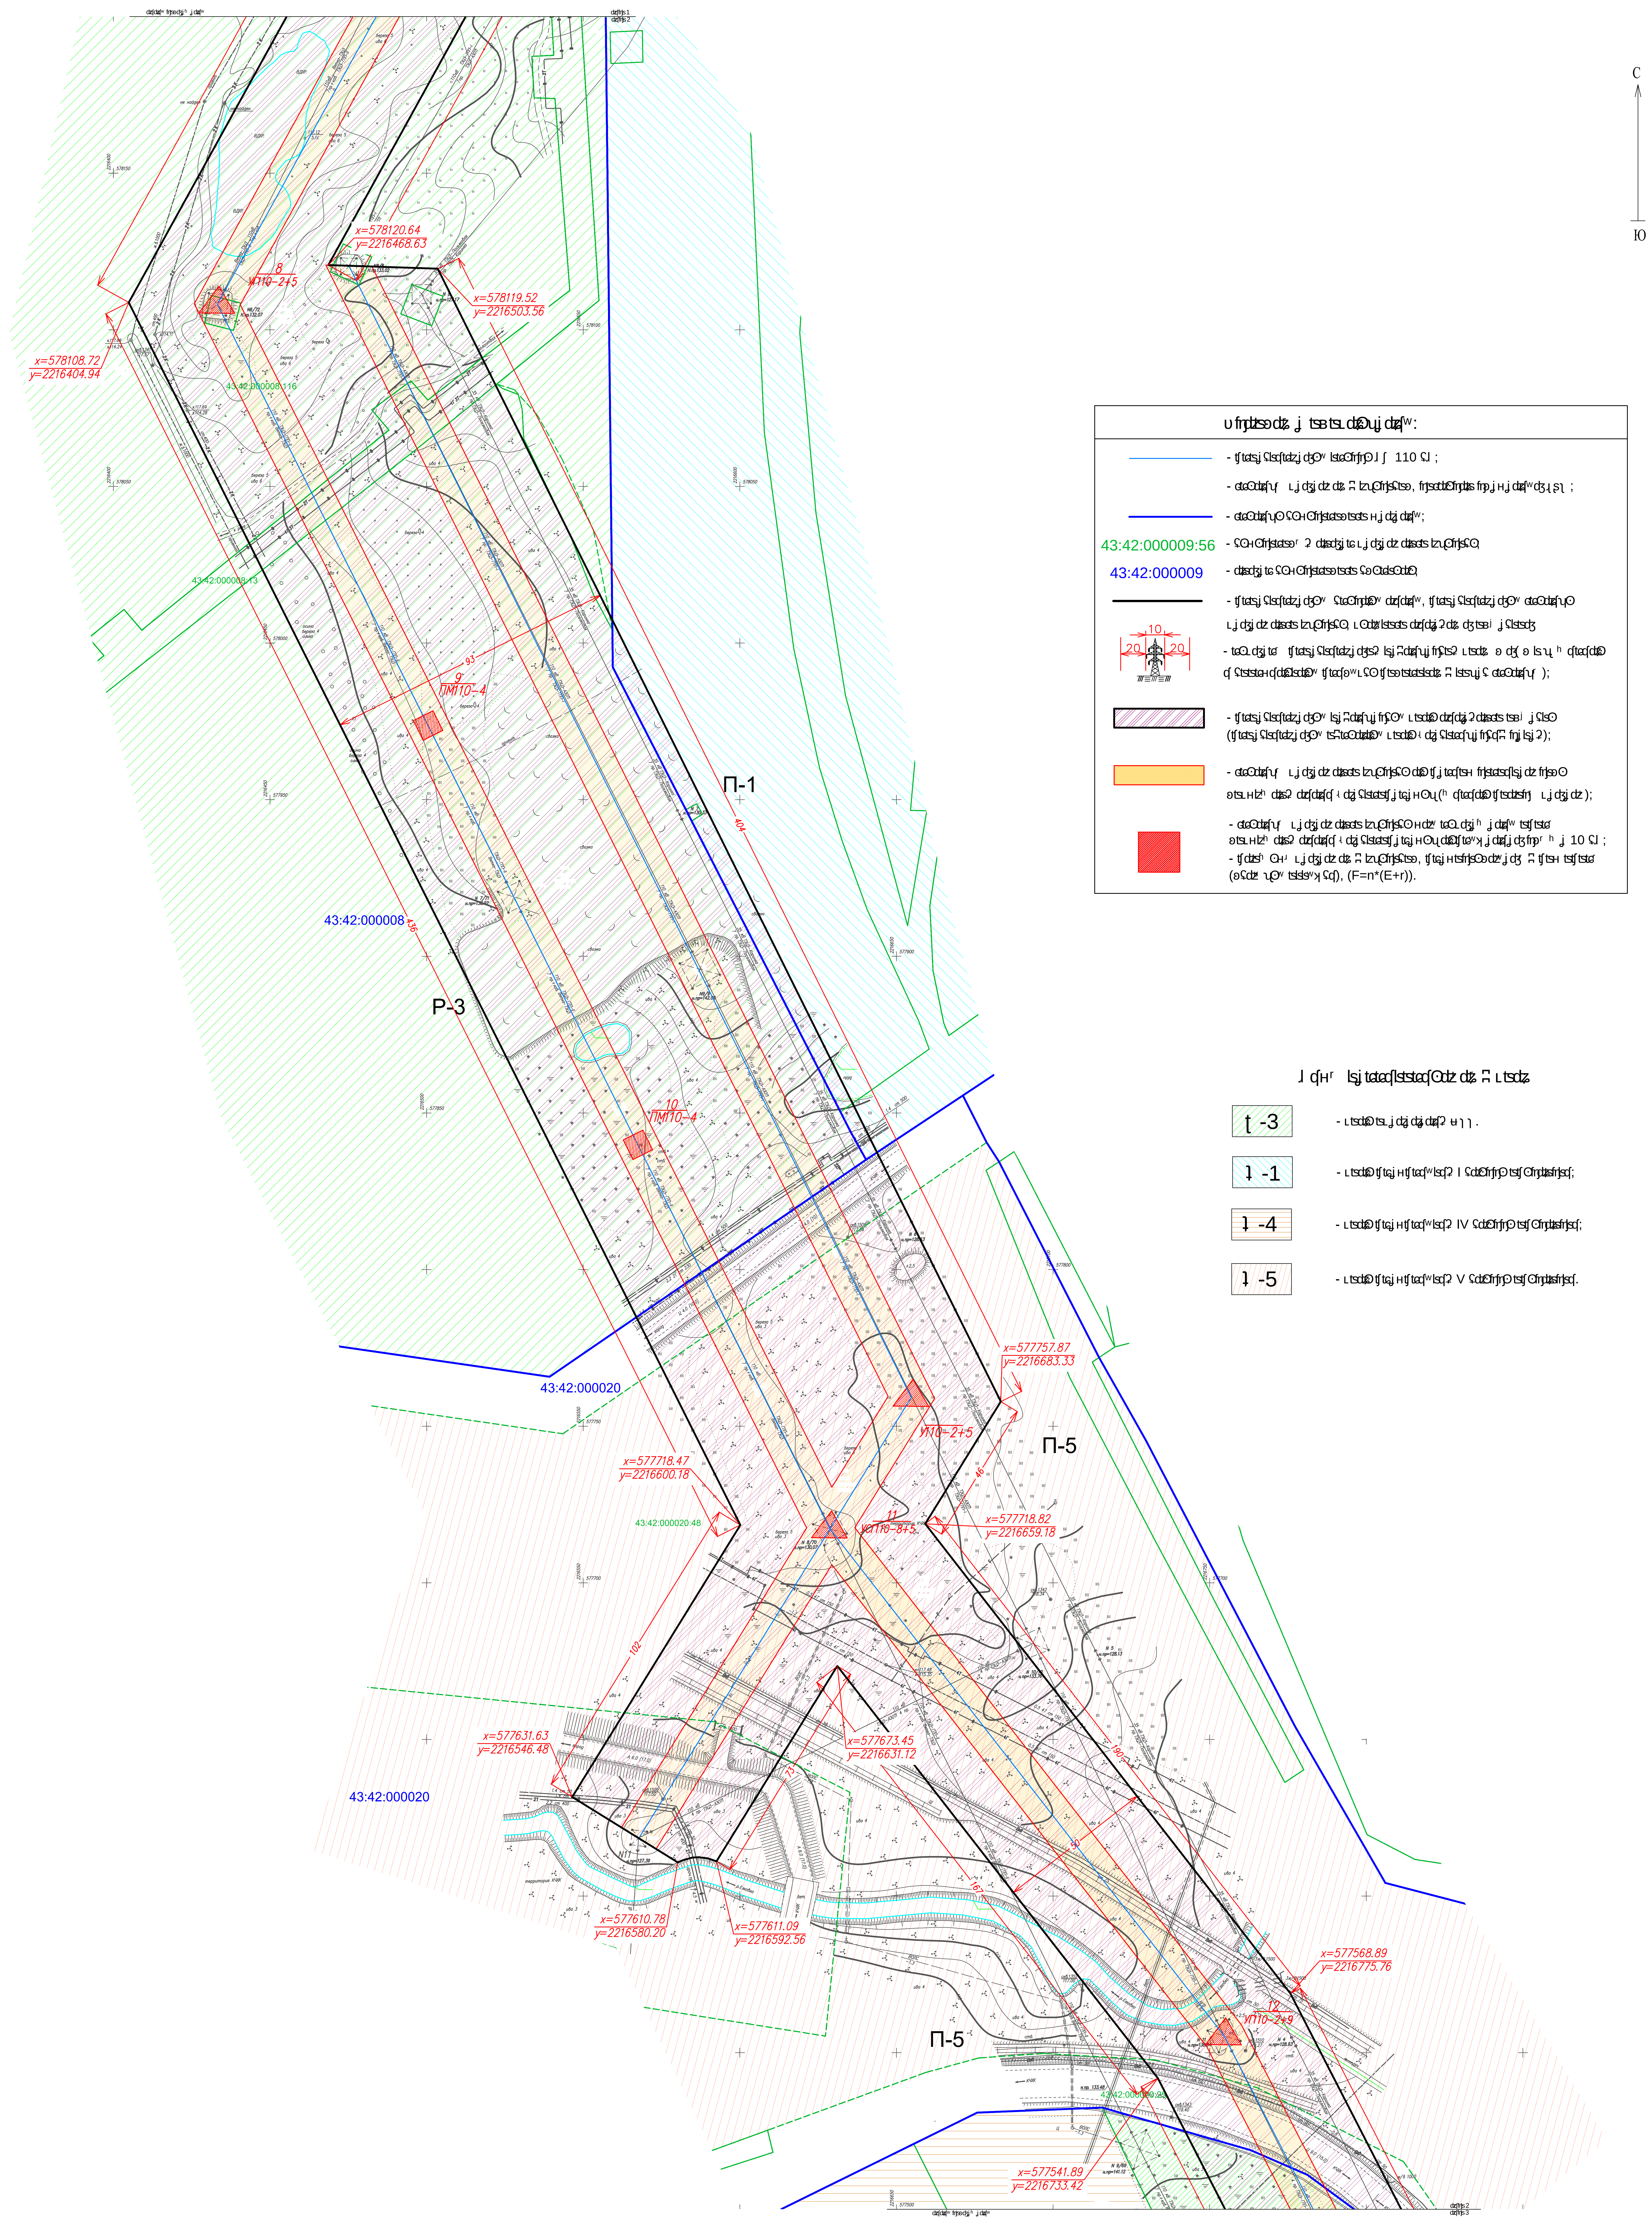
С
Ю
x=578120.64
y=2216468.63
x=578119.52
y=2216503.56
x=578108.72
y=2216404.94
8
УП10-2+5
43:42:000009:116
43:42:000009:13
9
ПМ110-4
П-1
43:42:000008
Р-3
10
ПМ110-4
43:42:000020
x=577757.87
y=2216683.33
УП10-2+5
П-5
x=577718.47
y=2216600.18
43:42:000020:48
11
УП10-8+5
x=577718.82
y=2216659.18
x=577631.63
y=2216546.48
x=577673.45
y=2216631.12
43:42:000020
x=577610.78
y=2216580.20
x=577611.09
y=2216592.56
x=577568.89
y=2216775.76
12
УП10-2+9
П-5
x=577541.89
y=2216733.42

[illegible]:

- [illegible] 110 [illegible];
- [illegible];
- [illegible];
- 43:42:000009:56 - [illegible];
- 43:42:000009 - [illegible];
- [illegible]
- 10 20 20 - [illegible]);
- [illegible]);
- [illegible]);
- [illegible] 10 [illegible];
- [illegible], (F=n*(E+r)).

[illegible]

- Р-3 - [illegible].
- П-1 - [illegible] I [illegible];
- П-4 - [illegible] IV [illegible];
- П-5 - [illegible] V [illegible].

Схема
расположения
листов.

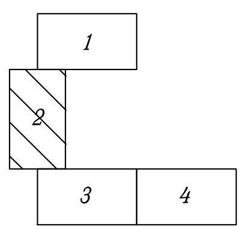

						338(11) ПИР-ПП-ОЧ		
						Реконструкция ВЛ 110кВ "ТЭЦ-3 - ГПП-1, -2"		
Изм.	Кол.уч.	Лист	№ док.	Подпись	Дата			
Гл.специалист		Пленкин Н.В.				Проект планировки территории (основная часть)	Стадия	Лист	Листов
Нач.отдела		Помаскина Г.А.					П	2	4
Рук.группы		Дмитриева М.В.							
Исполнит.		Федорова Е.Е.				Чертеж красных линий, границ зон планируемого размещения линейного объекта М 1:1000	ООО "ГеоПлан"		
Н.контр.		Помаскина Г.А.							

Формат А1