

C
↑
10

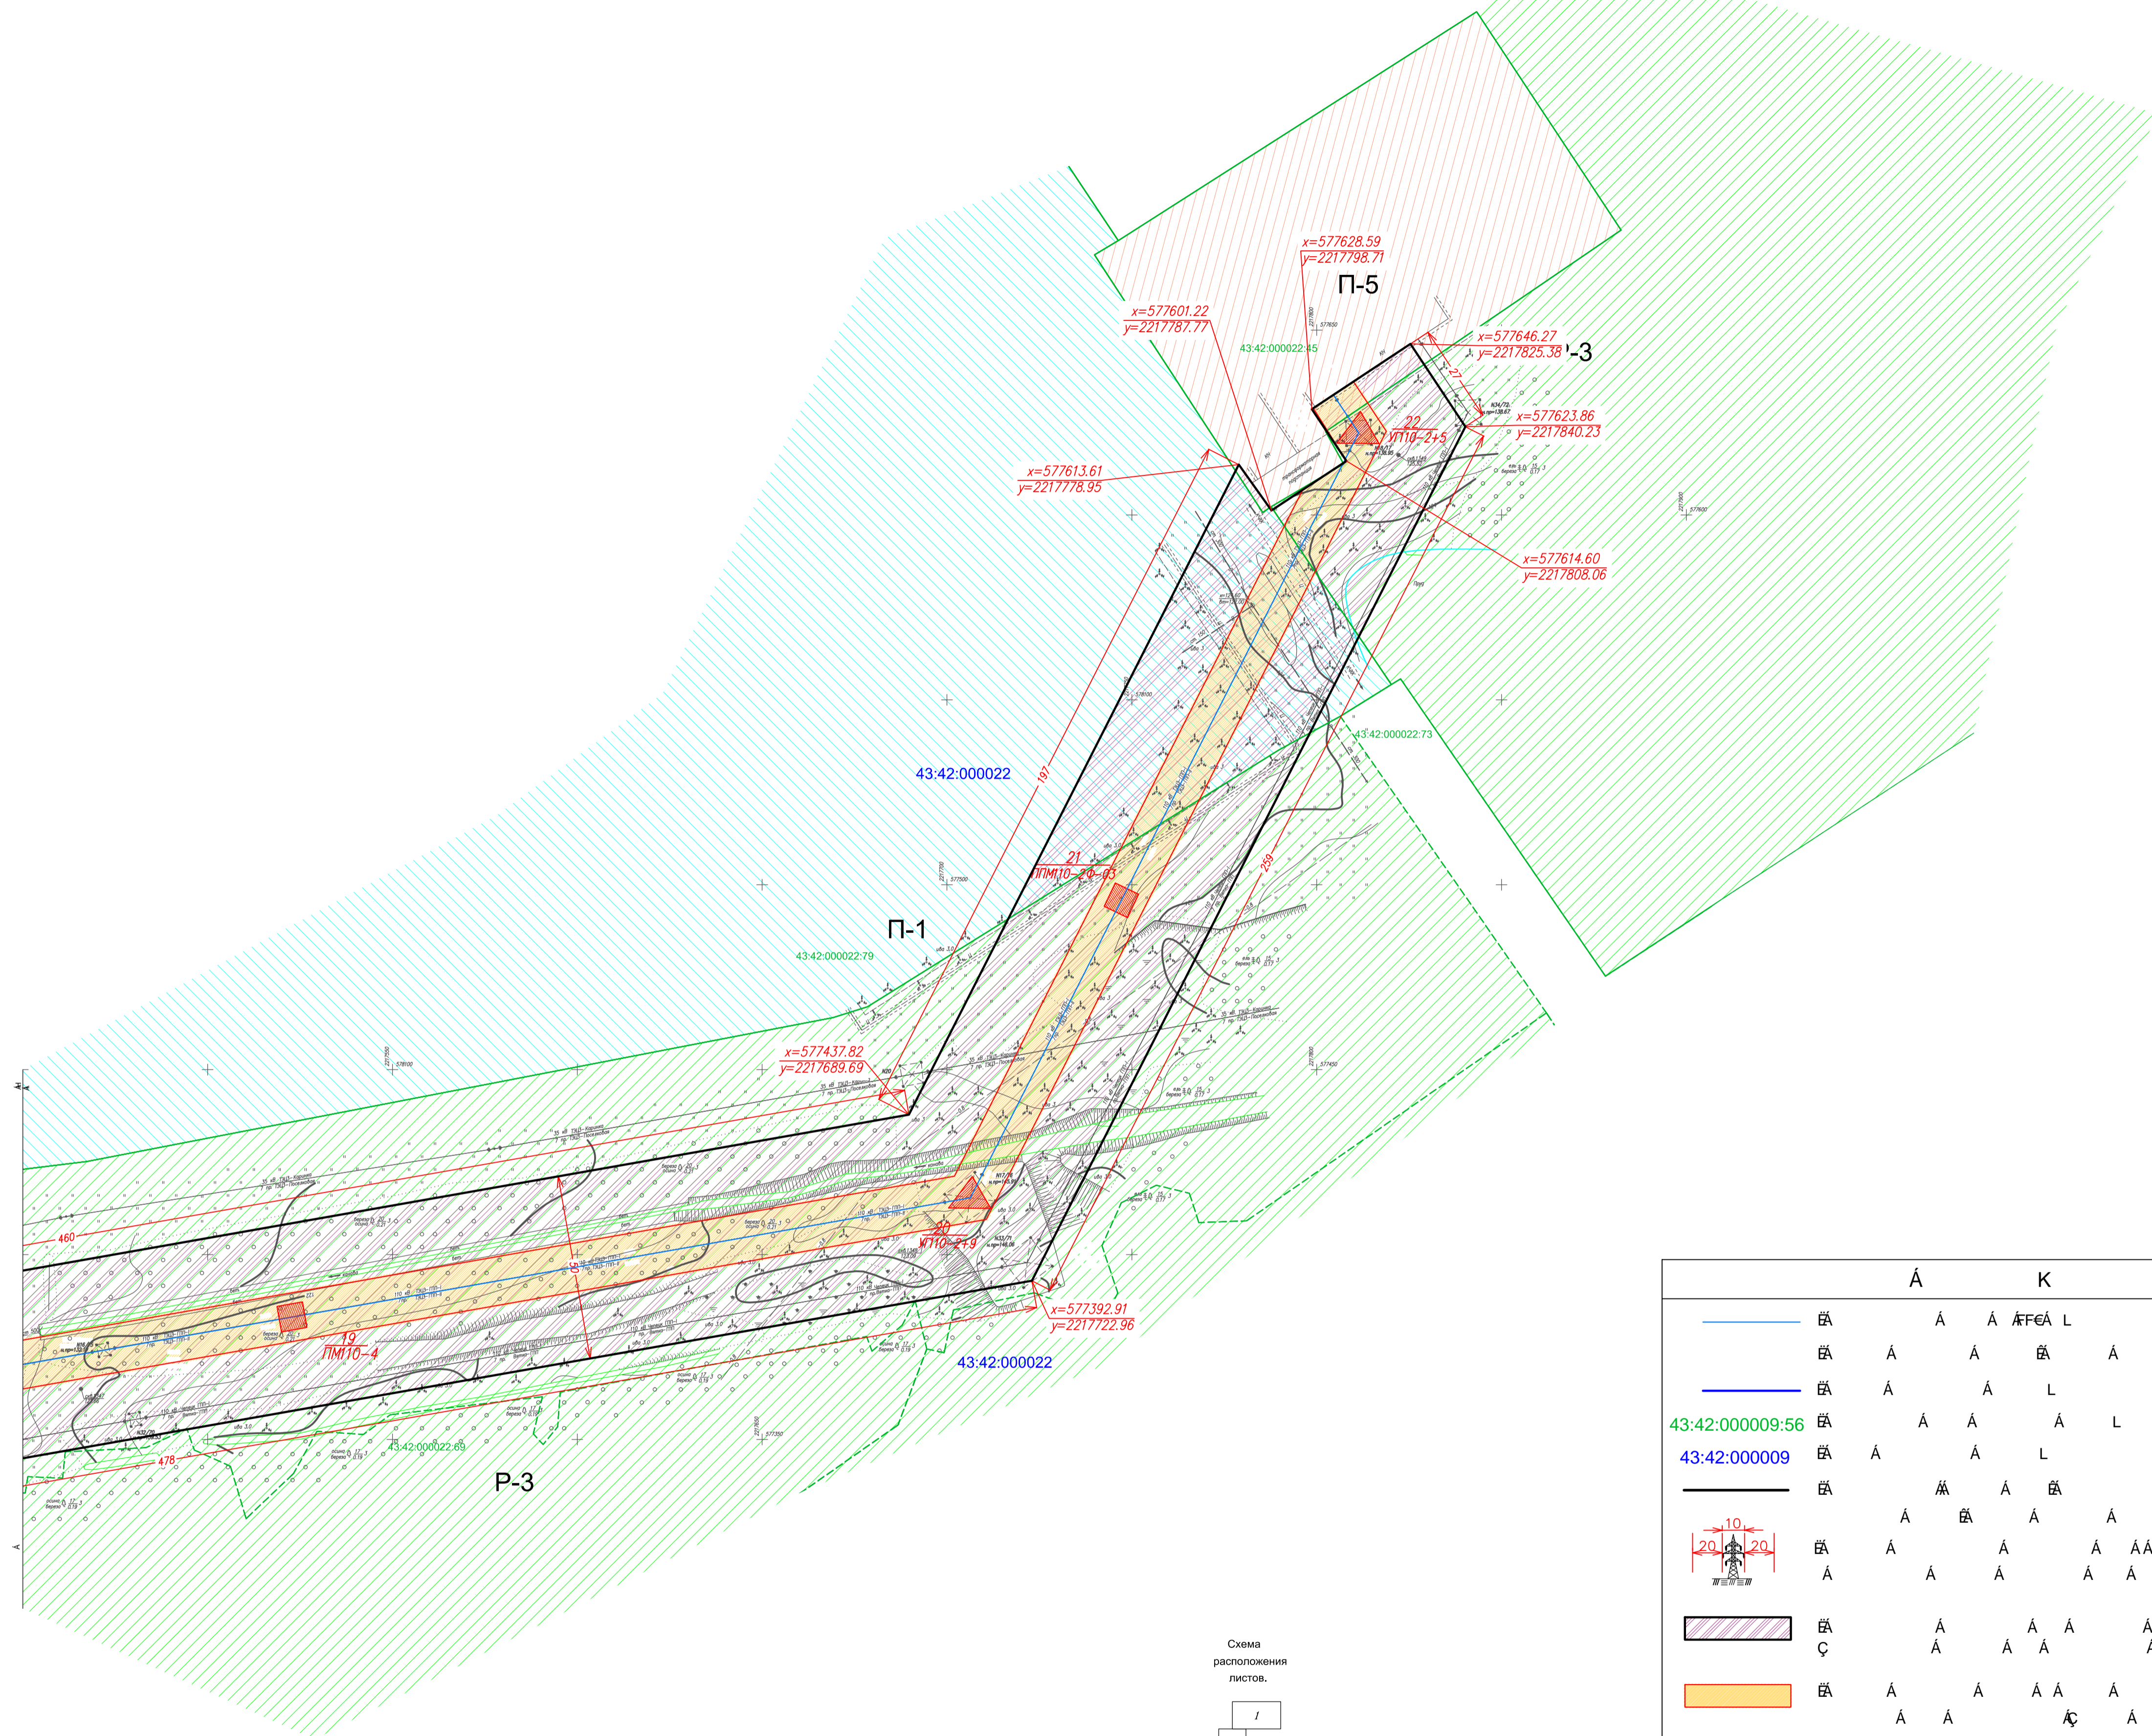






				338(1) ППР-ПП-04		
				Реконструкция ВЛ 110кВ "ТЭЦ-3 - ГПП-1, -2"		
				Проект планировки территории (основная часть)		
				Стация	Лист	Листов
				II	4	4
				ООО "ГеоПлан"		
				М 1:1000		
				Формат А1		