№№ П.П.	Кадастровый номер земельного участка	Всего в границах земельных участков:			
		протяженность, м	площадь охранной зоны, кв.м.	площадь под строительство, кв.м.	площадь под опоры, кв.м.
1	№43:42:000009:53:ЗУ1		462		
2	№43:42:000009:55:ЗУ1	192	4936	2212	49
3	№43:42:000009:56:ЗУ1	355	18839	4623	98
4	№43:42:000009:50:ЗУ1	5	1417	64	49
5	№43:42:000009:3У1	14	1356	135	49
6	№43:42:000008:13:ЗУ1	50	2074	631	
7	№43:42:000008:116:ЗУ1	297	15210	3938	64
8	№43:42:000008:3У1	584	25403	7542	132
9	№43:42:000020:48:ЗУ1	492	21686	5964	147
10	№43:42:000020:25:ЗУ1	30	2328	384	
11	№43:42:000020:3У1	79	3635	1017	
12	№43:42:000040:97:ЗУ1	12	498	152	
13	№43:42:000040:99:ЗУ1	84	3411	1090	49
14	№43:42:000040:26:ЗУ1	29	2120	374	
15	№43:42:000040:3У1	288	13467	3737	98
16	№43:42:000040:90:ЗУ1	1	288	26	
17	№43:42:000044:14:ЗУ1	47	2095	601	
18	№43:42:000044:3У1	21	1011	266	
19	№43:42:000022:79:ЗУ1	84	4140	1085	
20	№43:42:000022:45:ЗУ1	7	220	92	
21	№43:42:000022:3У1	829	41311	10723	343
22	№43:42:000045:3У1		104		
Итого по проектируемому объекту:		3500	166011	44901	1078

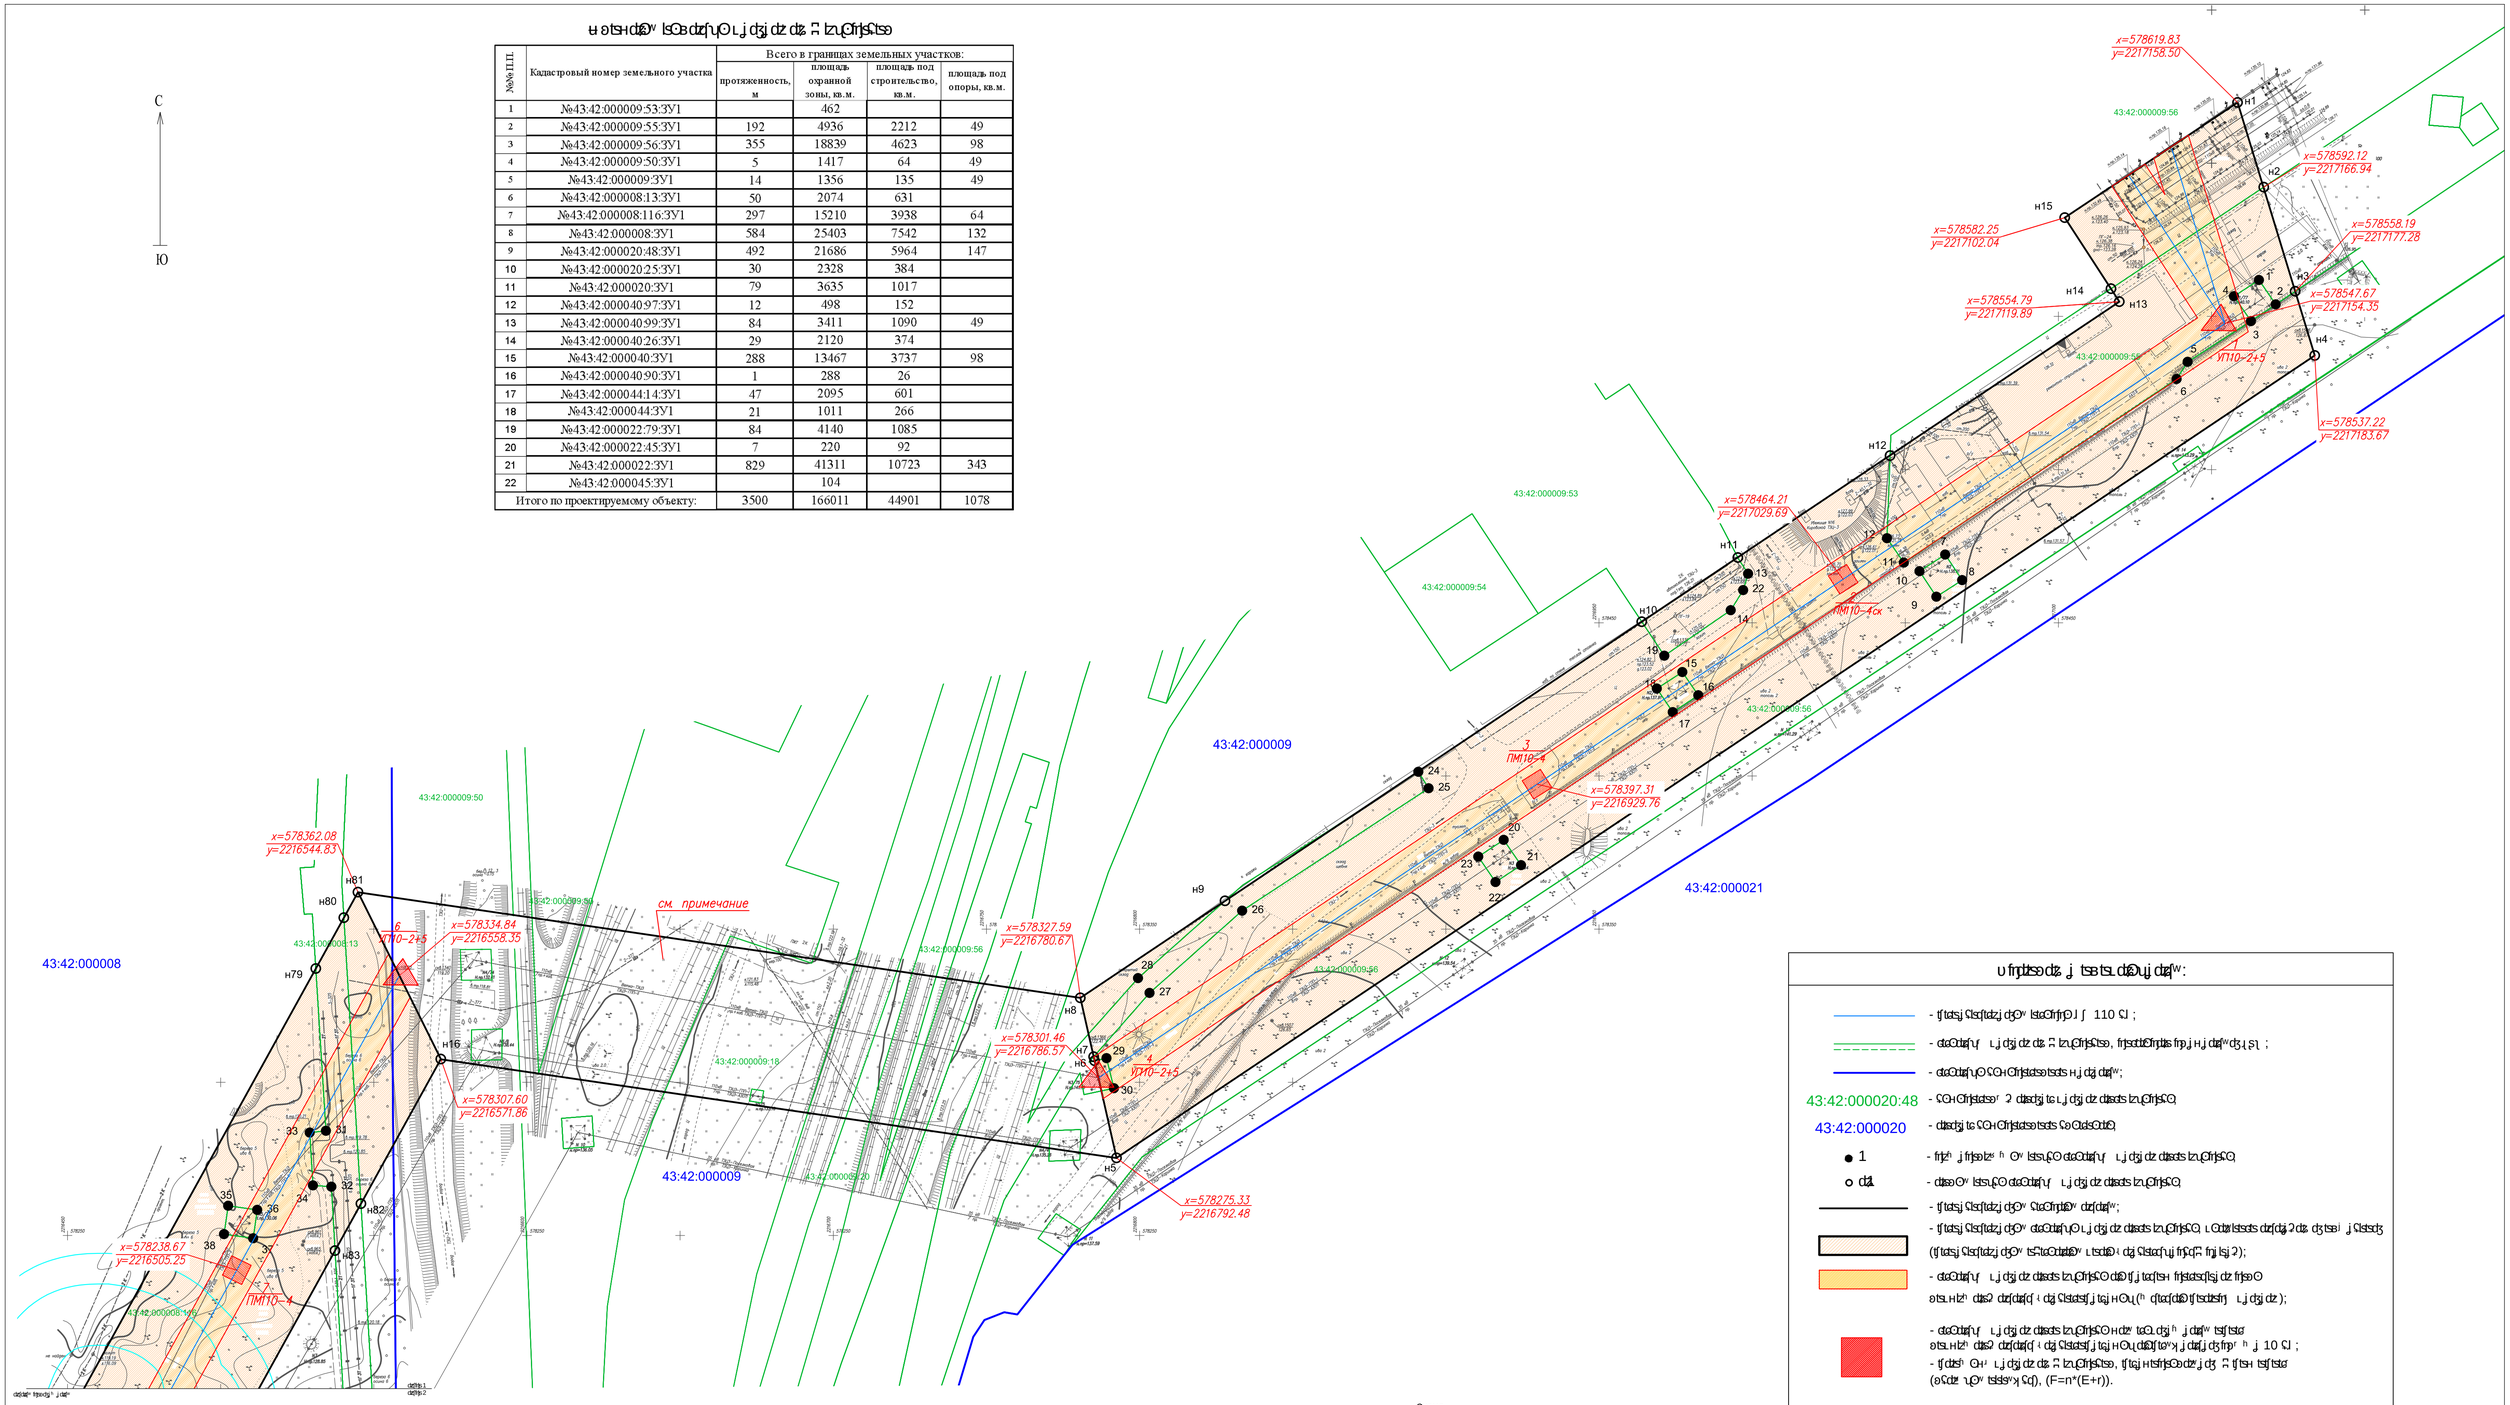

Условные обозначения:

- Граница полосы отвода ВЛ 110 кВ;
- Граница охранной зоны, ограниченная приказом Минприроды России от 07.12.2016 г. № 681;
- Граница охранной зоны в соответствии с Постановлением Правительства РФ от 04.03.2013 г. № 160;
- 43:42:000020:48 — Граница земельного участка с кадастровым номером 43:42:000020:48;
- 43:42:000020 — Граница кадастрового квартала 43:42:000020;
- 1 — Точка поворота опоры по проектируемой линии электропередачи;
- 1 — Точка поворота опоры по существующей линии электропередачи;
- Граница земельного участка с кадастровым номером;
- Граница земельного участка, в отношении которого подготовлен технический план (Граница земельного участка, в отношении которого выполнены кадастровые работы);

Схема расположения листов.

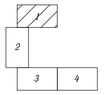

Технические показатели:


Изм.	Кол.уч.	Лист	№ док.	Подпись	Дата	338(11) ПИР-ППТ-ПМ			
						Реконструкция ВЛ 110кВ "ТЭЦ-3 - ГПП-1, -2"			
Составил:			Пленкин Н.В.			Проект межевания	Стадия	Лист	Листов
Нач.отдела			Помаскина Г.А.				II	1	4
Рук.группы			Дмитриева М.Р.						
Исполнит.			Федорова Е.Е.			Чертеж межевания М 1:1000	ООО "ГеоПлан"		
Н.контр.			Помаскина Г.А.						

Формат А1