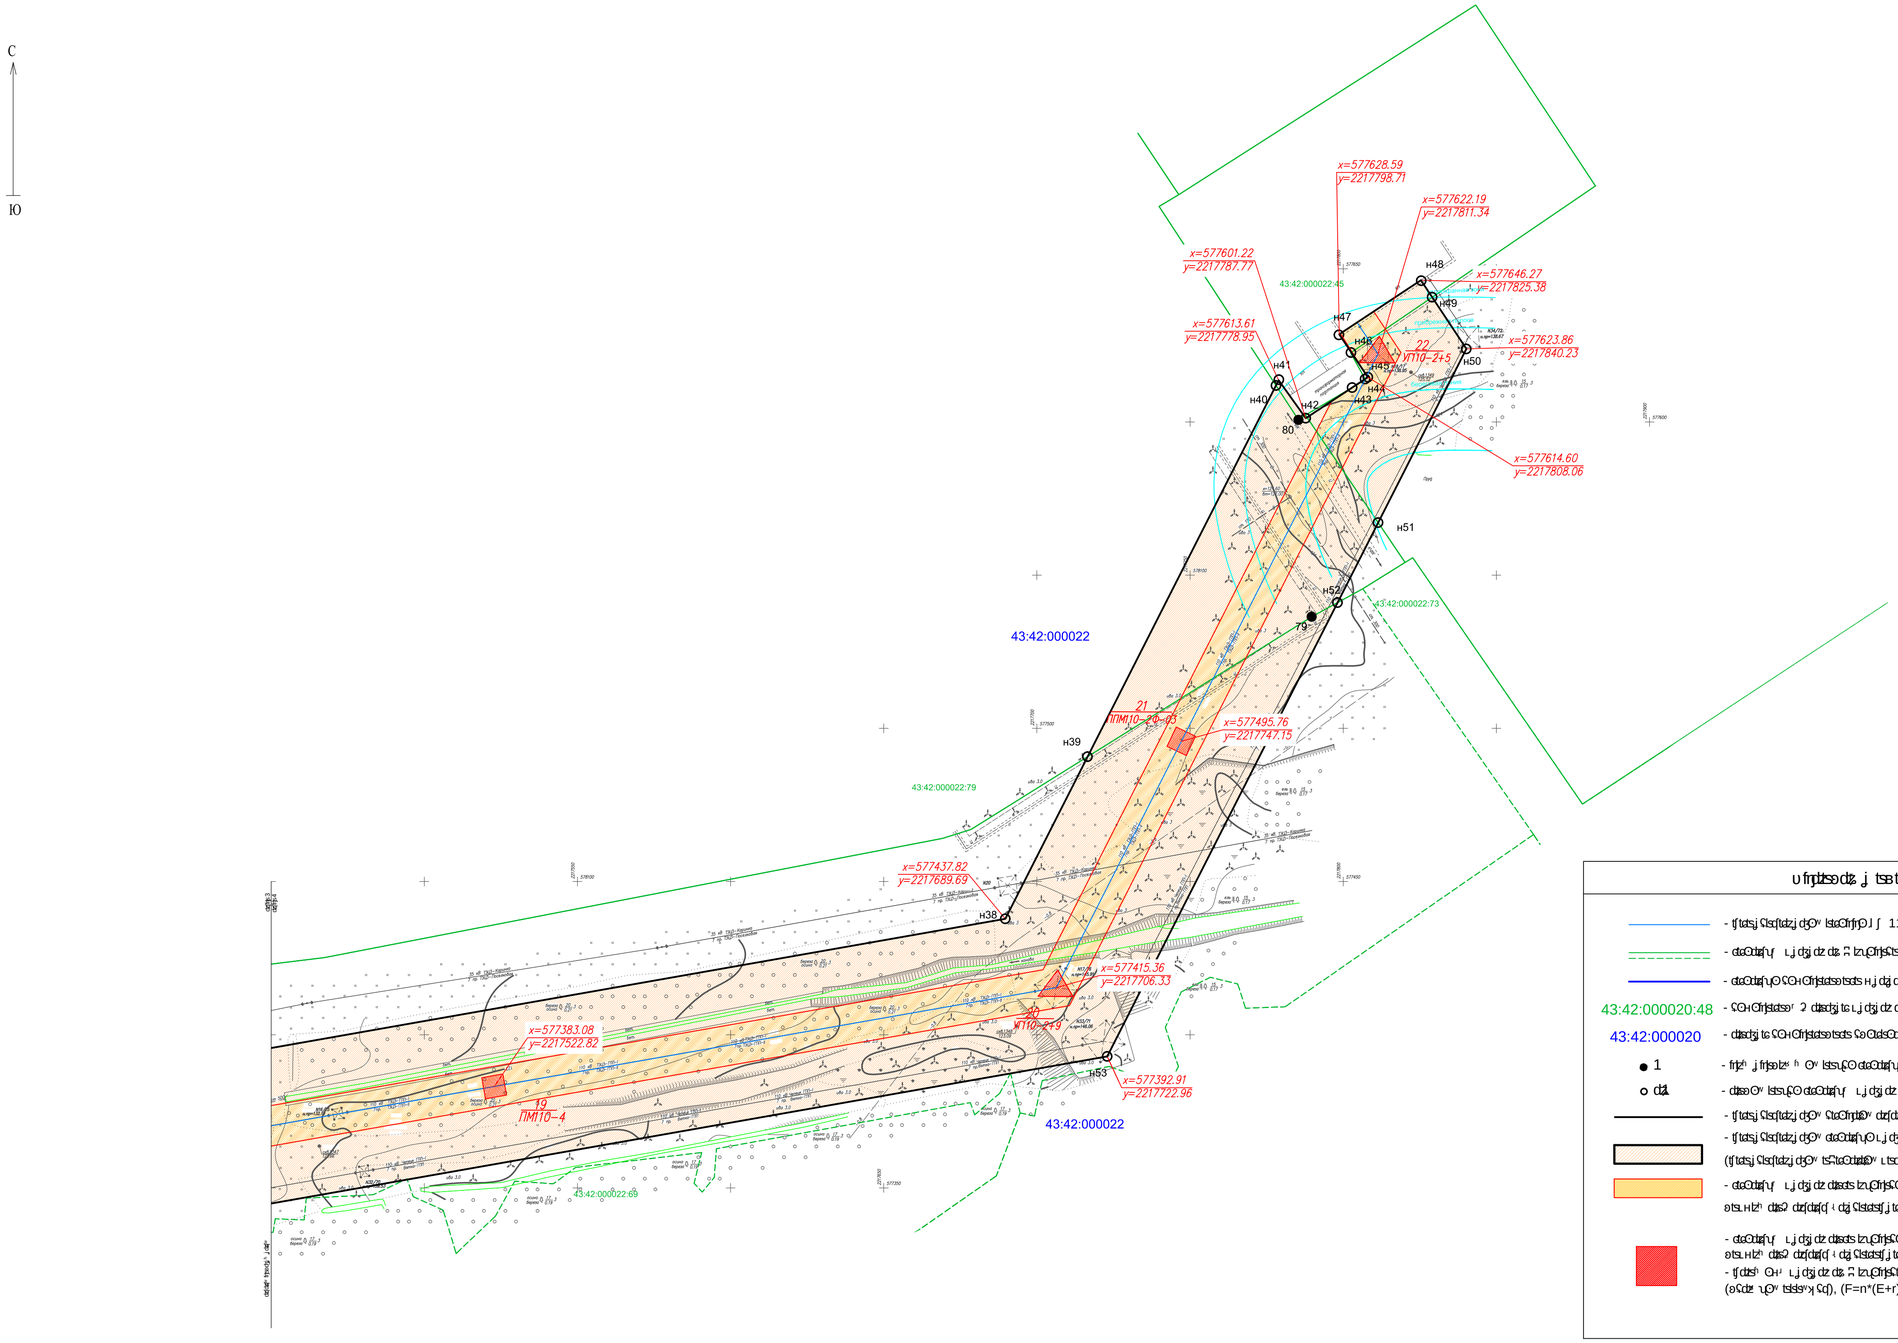

Условные обозначения:

- Граница земельного участка 110 кВ;
- Граница зоны с особыми условиями использования территории, установленная на основании Постановления Правительства РФ от 24.02.2009 г. № 160;
- Граница охранной зоны объектов электросетевого хозяйства;
43:42:000020:48 - Контур многоконтурного земельного участка;
43:42:000020 - Кадастровый квартал;
● 1 - Геодезическая точка, определенная при выполнении кадастровых работ;
○ н1 - Геодезическая точка, определенная при выполнении кадастровых работ;
- Граница объекта капитального строительства;
- Граница охранной зоны объектов электросетевого хозяйства, в отношении которой подготовлены сведения, внесенные в Единый государственный реестр недвижимости;
(Граница охранной зоны объектов электросетевого хозяйства, в отношении которой подготовлены сведения, не внесенные в Единый государственный реестр недвижимости);
- Граница объекта капитального строительства, в отношении которого подготовлена декларация о соответствии требованиям, установленным в отношении объектов, не относящихся к объектам капитального строительства, расположенных на земельном участке 110 кВ;
- Граница объекта капитального строительства, в отношении которого подготовлена декларация о соответствии требованиям, установленным в отношении объектов, не относящихся к объектам капитального строительства, расположенных на земельном участке 110 кВ;
- Граница зоны с особыми условиями использования территории, в отношении которой подготовлены сведения, внесенные в Единый государственный реестр недвижимости
(F=n*(E+r)).

Схема расположения листов.

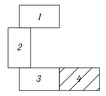

						338(11)-ПМР-ППТ-ПМ			
						Реконструкция ВЛ 110кВ "ТЭЦ-3 - ГПП-1, -2"			
Изм.	Кол.уч.	Лист	№ док.	Подпись	Дата				
Составил		Пленкин Н.В.				Проект межевания	Стадия	Лист	Листов
Нач.отдела		Помаскина Г.А.					П	4	4
Рук.группы		Дмитриева М.В.							
Исполнит.		Федорова Е.Е.				Чертеж межевания М 1:1000	ООО "ГеоПлан"		
Н.контр.		Помаскина Г.А.							

Формат А1