

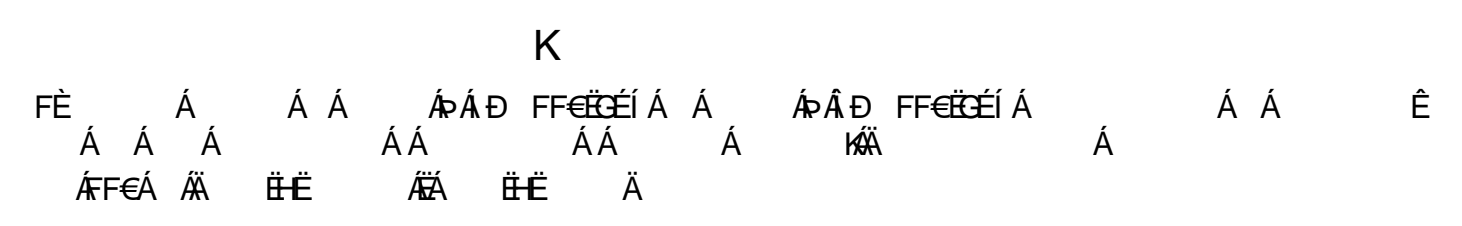


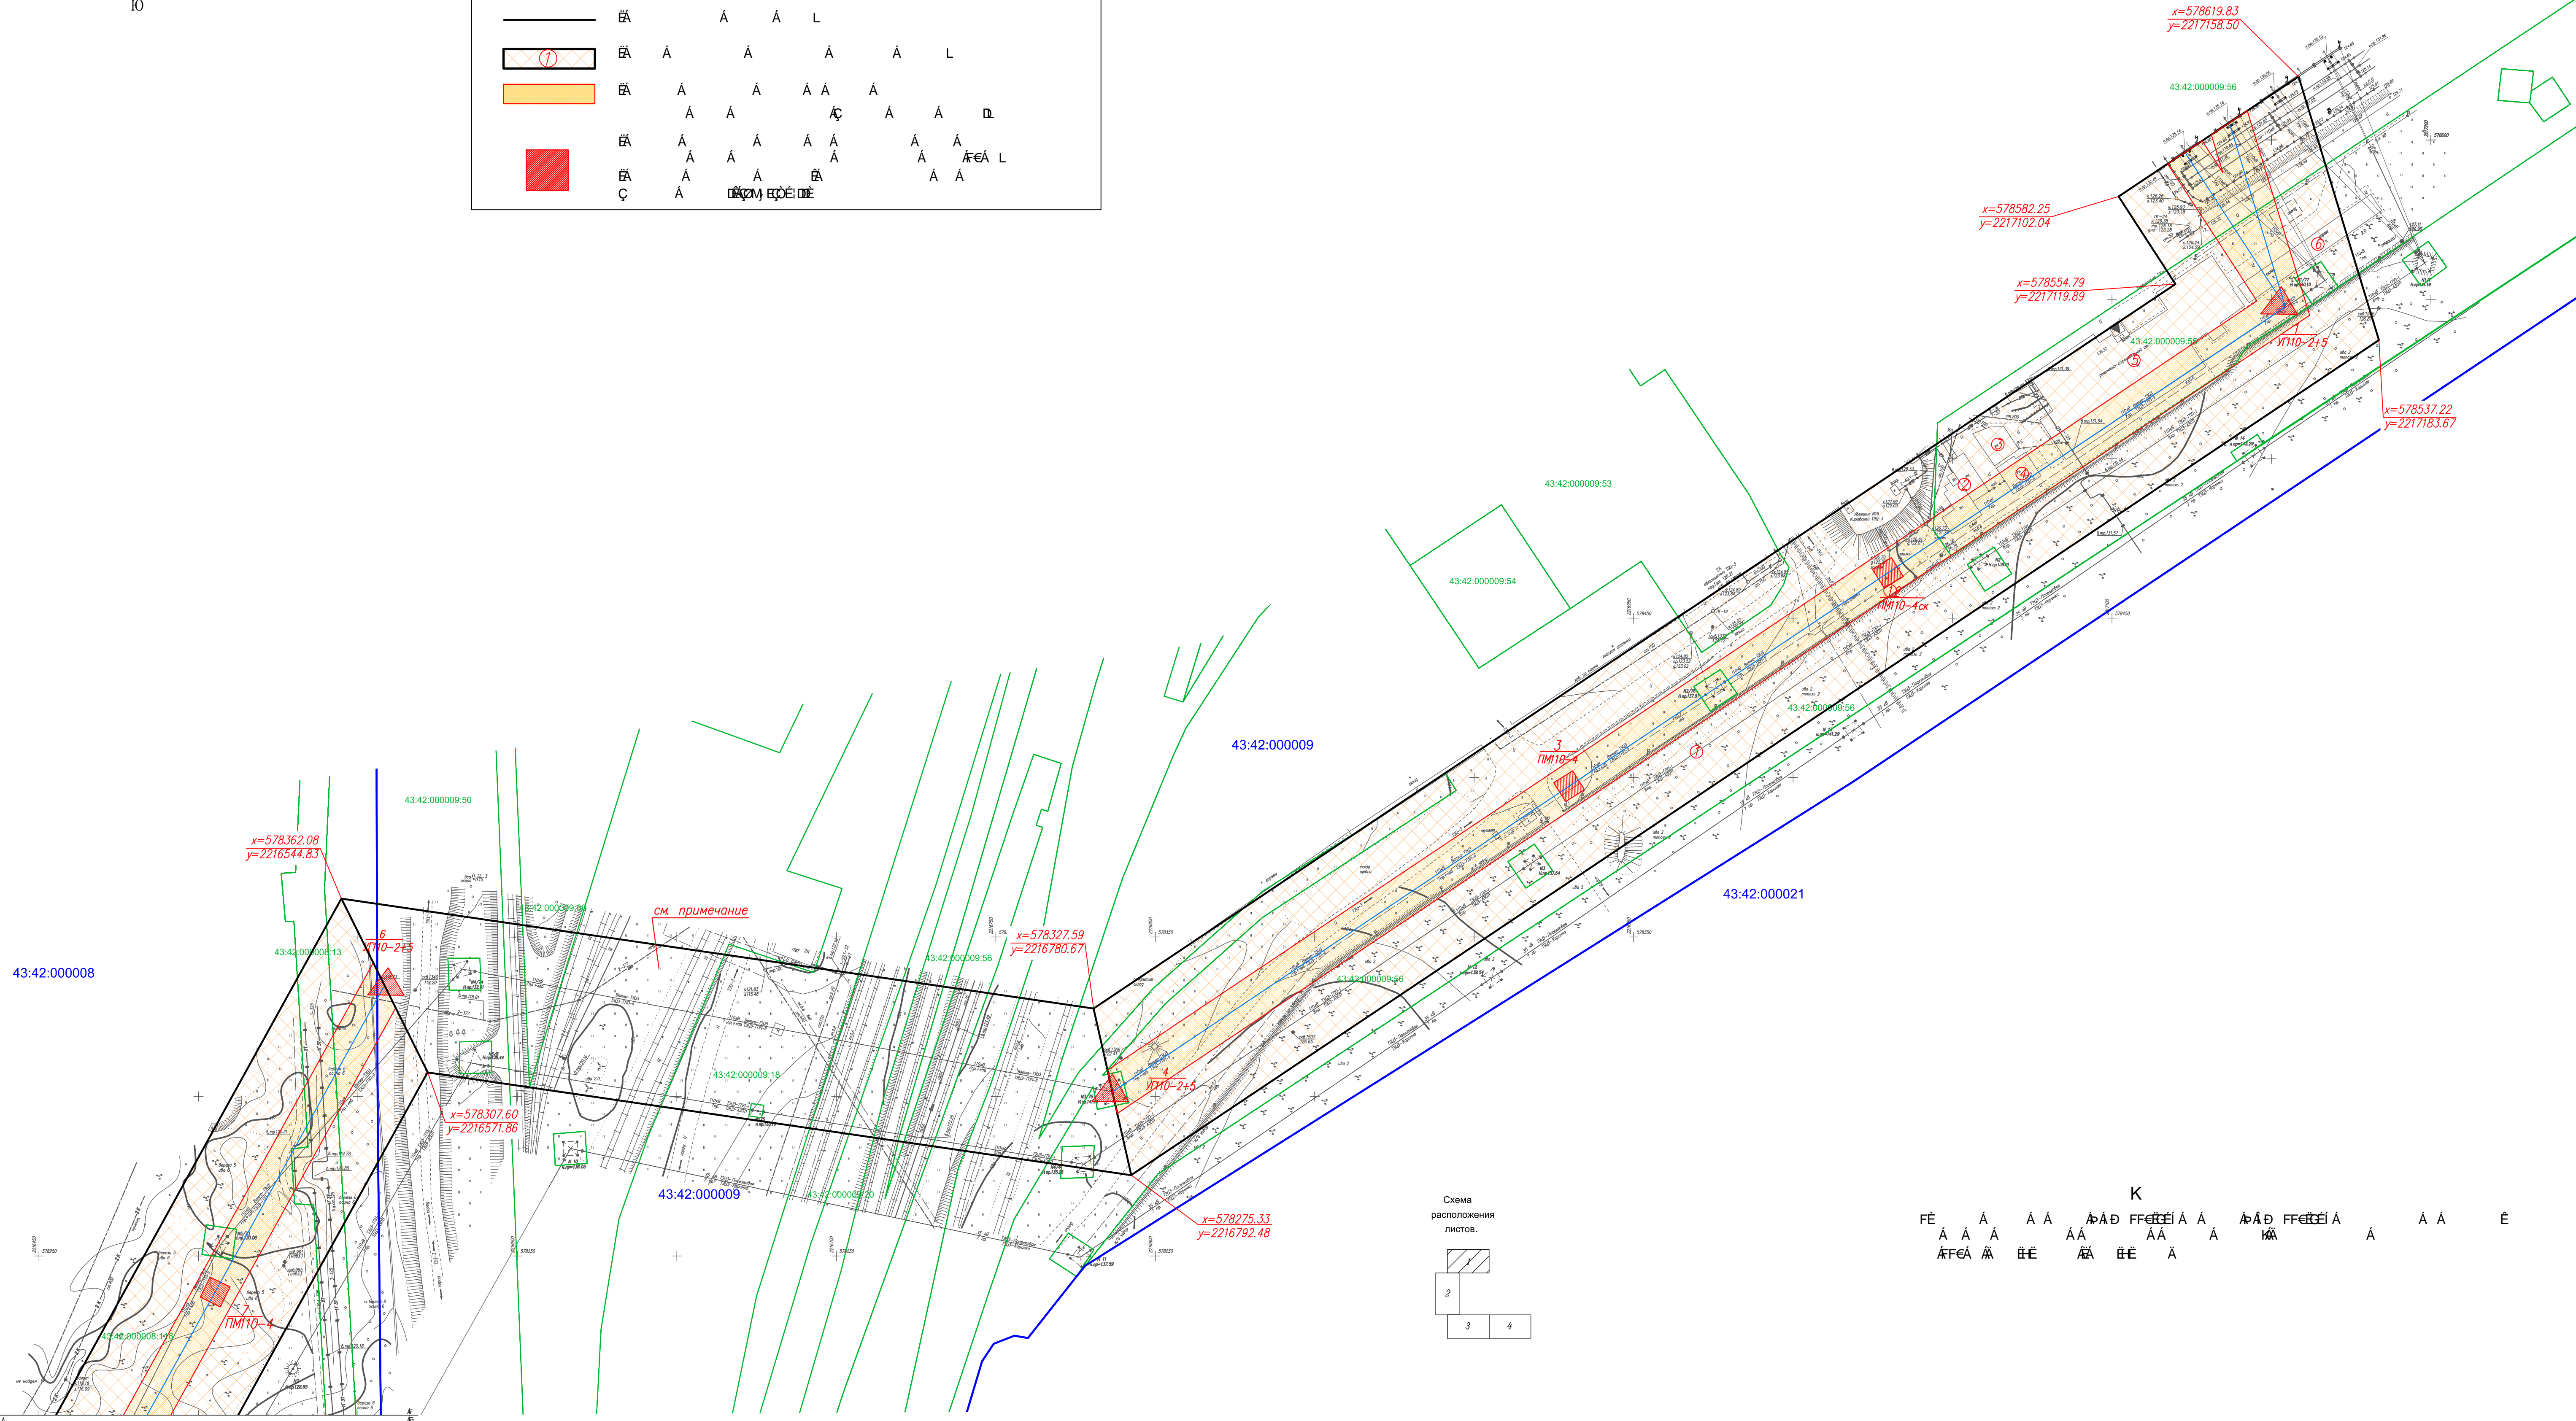

| А | | К | |
|-----------------|---|---|---|
| | Л | А | Л |
| | А | А | Л |
| | А | Л | Л |
| 43:42:000020:48 | А | А | Л |
| 43:42:000020 | А | А | Л |
| | А | А | Л |
| | А | А | Л |
| | А | А | Л |

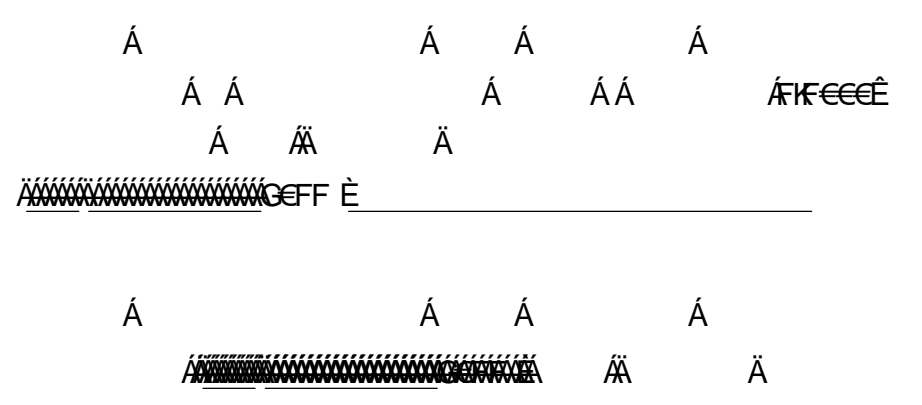

| | | | |
|--|--|----------------|--------|
| 338(11) ППР-ПП-ПМ | | | |
| Реконструкция ВЛ 110кВ "ТЭЦ-3 - ГПП-1, -2" | | | |
| Проект межквартальной | | Стр. 1 | Лист 4 |
| Чертеж градостроительного плана | | ООО "ГеолПлан" | |
| М 1:1000 | | Формат А1 | |