


С

**Чертеж планировки территории (Основной чертеж).**  
**М 1:2000.**

**Условные обозначения:**

- действующая красная линия
- 1** - проектируемая красная линия
- линия регулирования застройки
  
- Ж-3** - зона застройки среднеэтажными и многоэтажными жилыми домами (многоквартирными 5 - 9 этажей)
- ОД-1** - зона общественно-делового назначения
- P-1** - зона городских парков и бульваров
- ОД-4** - зона спортивных сооружений
- Ж-4** - зона застройки многоэтажными жилыми домами (многоквартирными более 9 этажей)
  
- охранная зона газопровода среднего давления
- охранная зона воздушной ЛЭП 10 кВ

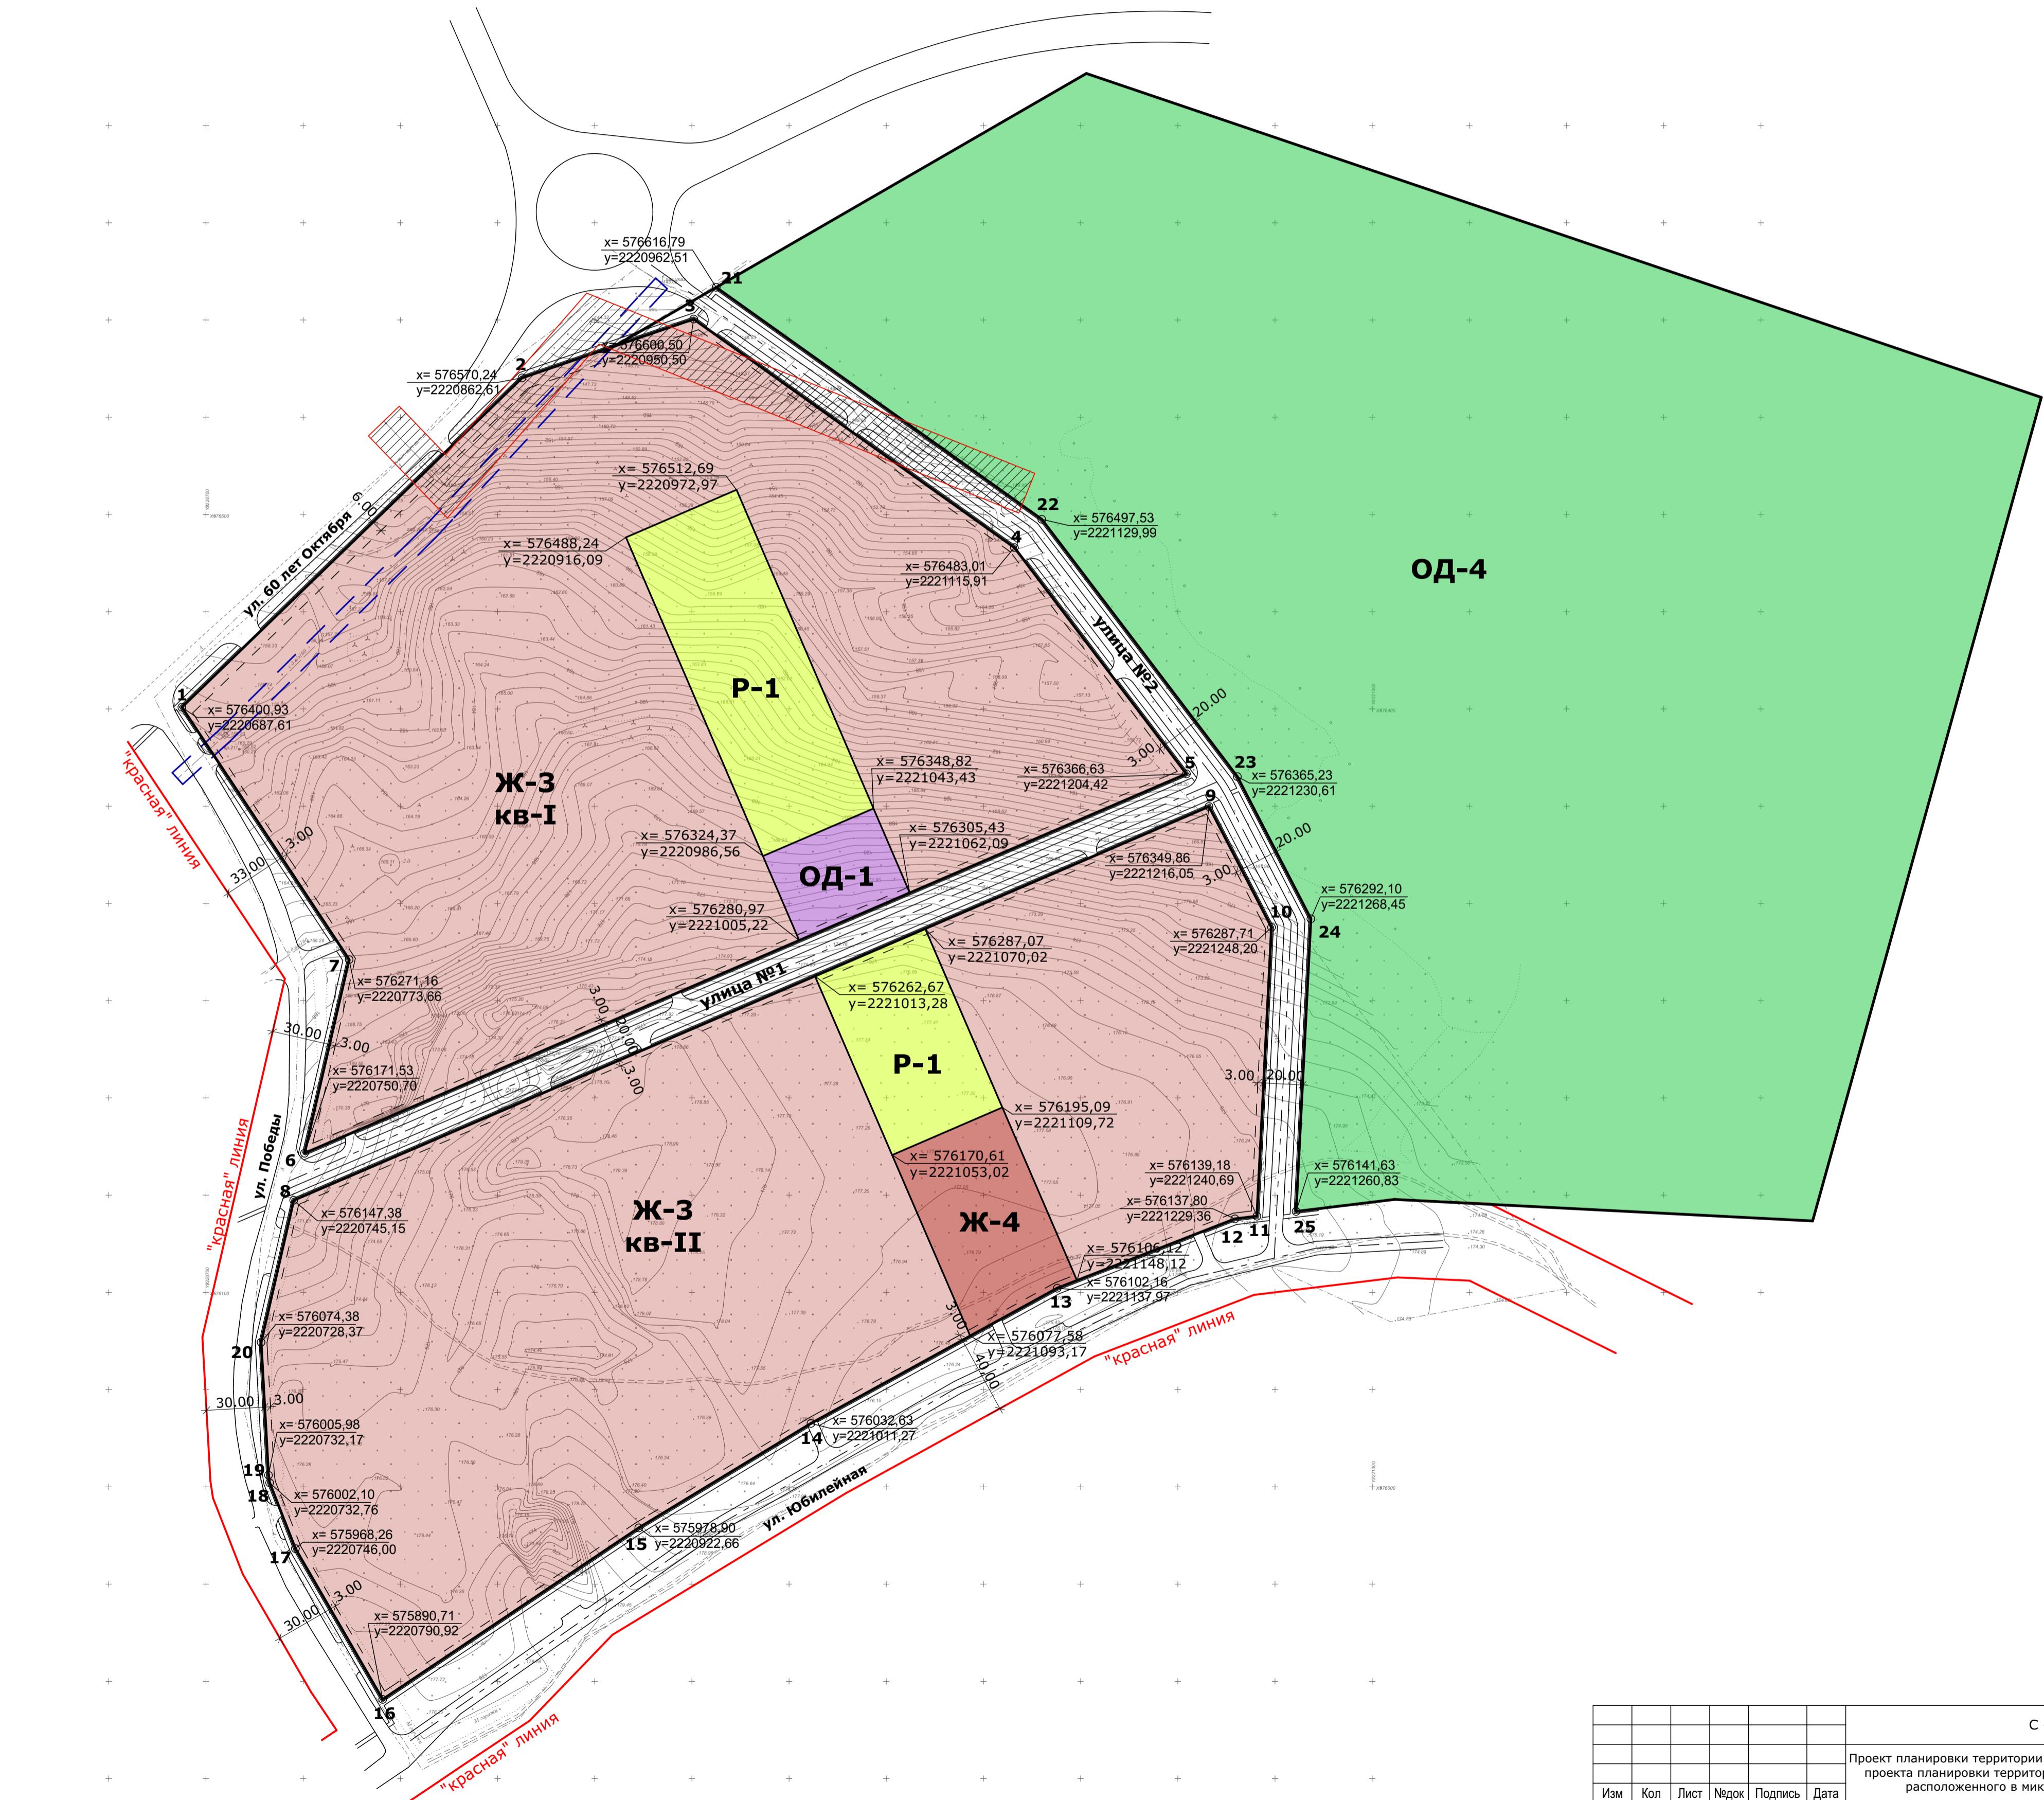

Стадия	Лист	Листов
	1	2

Чертеж планировки территории (Основной чертеж).  
М 1:2000.

ООО "Инженерная фирма  
"Стройпроект"