


Схема вертикальной планировки и инженерной подготовки территории. М 1:2000.

Условные обозначения:

- "красная" линия - действующая красная линия
- 1 - проектируемая красная линия
- - - - охранная зона газопровода среднего давления
- охранная зона воздушной ЛЭП 10 кВ
- + 178,00 / 178,15 - проектная отметка рельефа красная / черная
- ↗ 46,9 / 320,8 - уклоноуказатель по оси проектный уклон (промилле) / расстояние между отметками (метры)

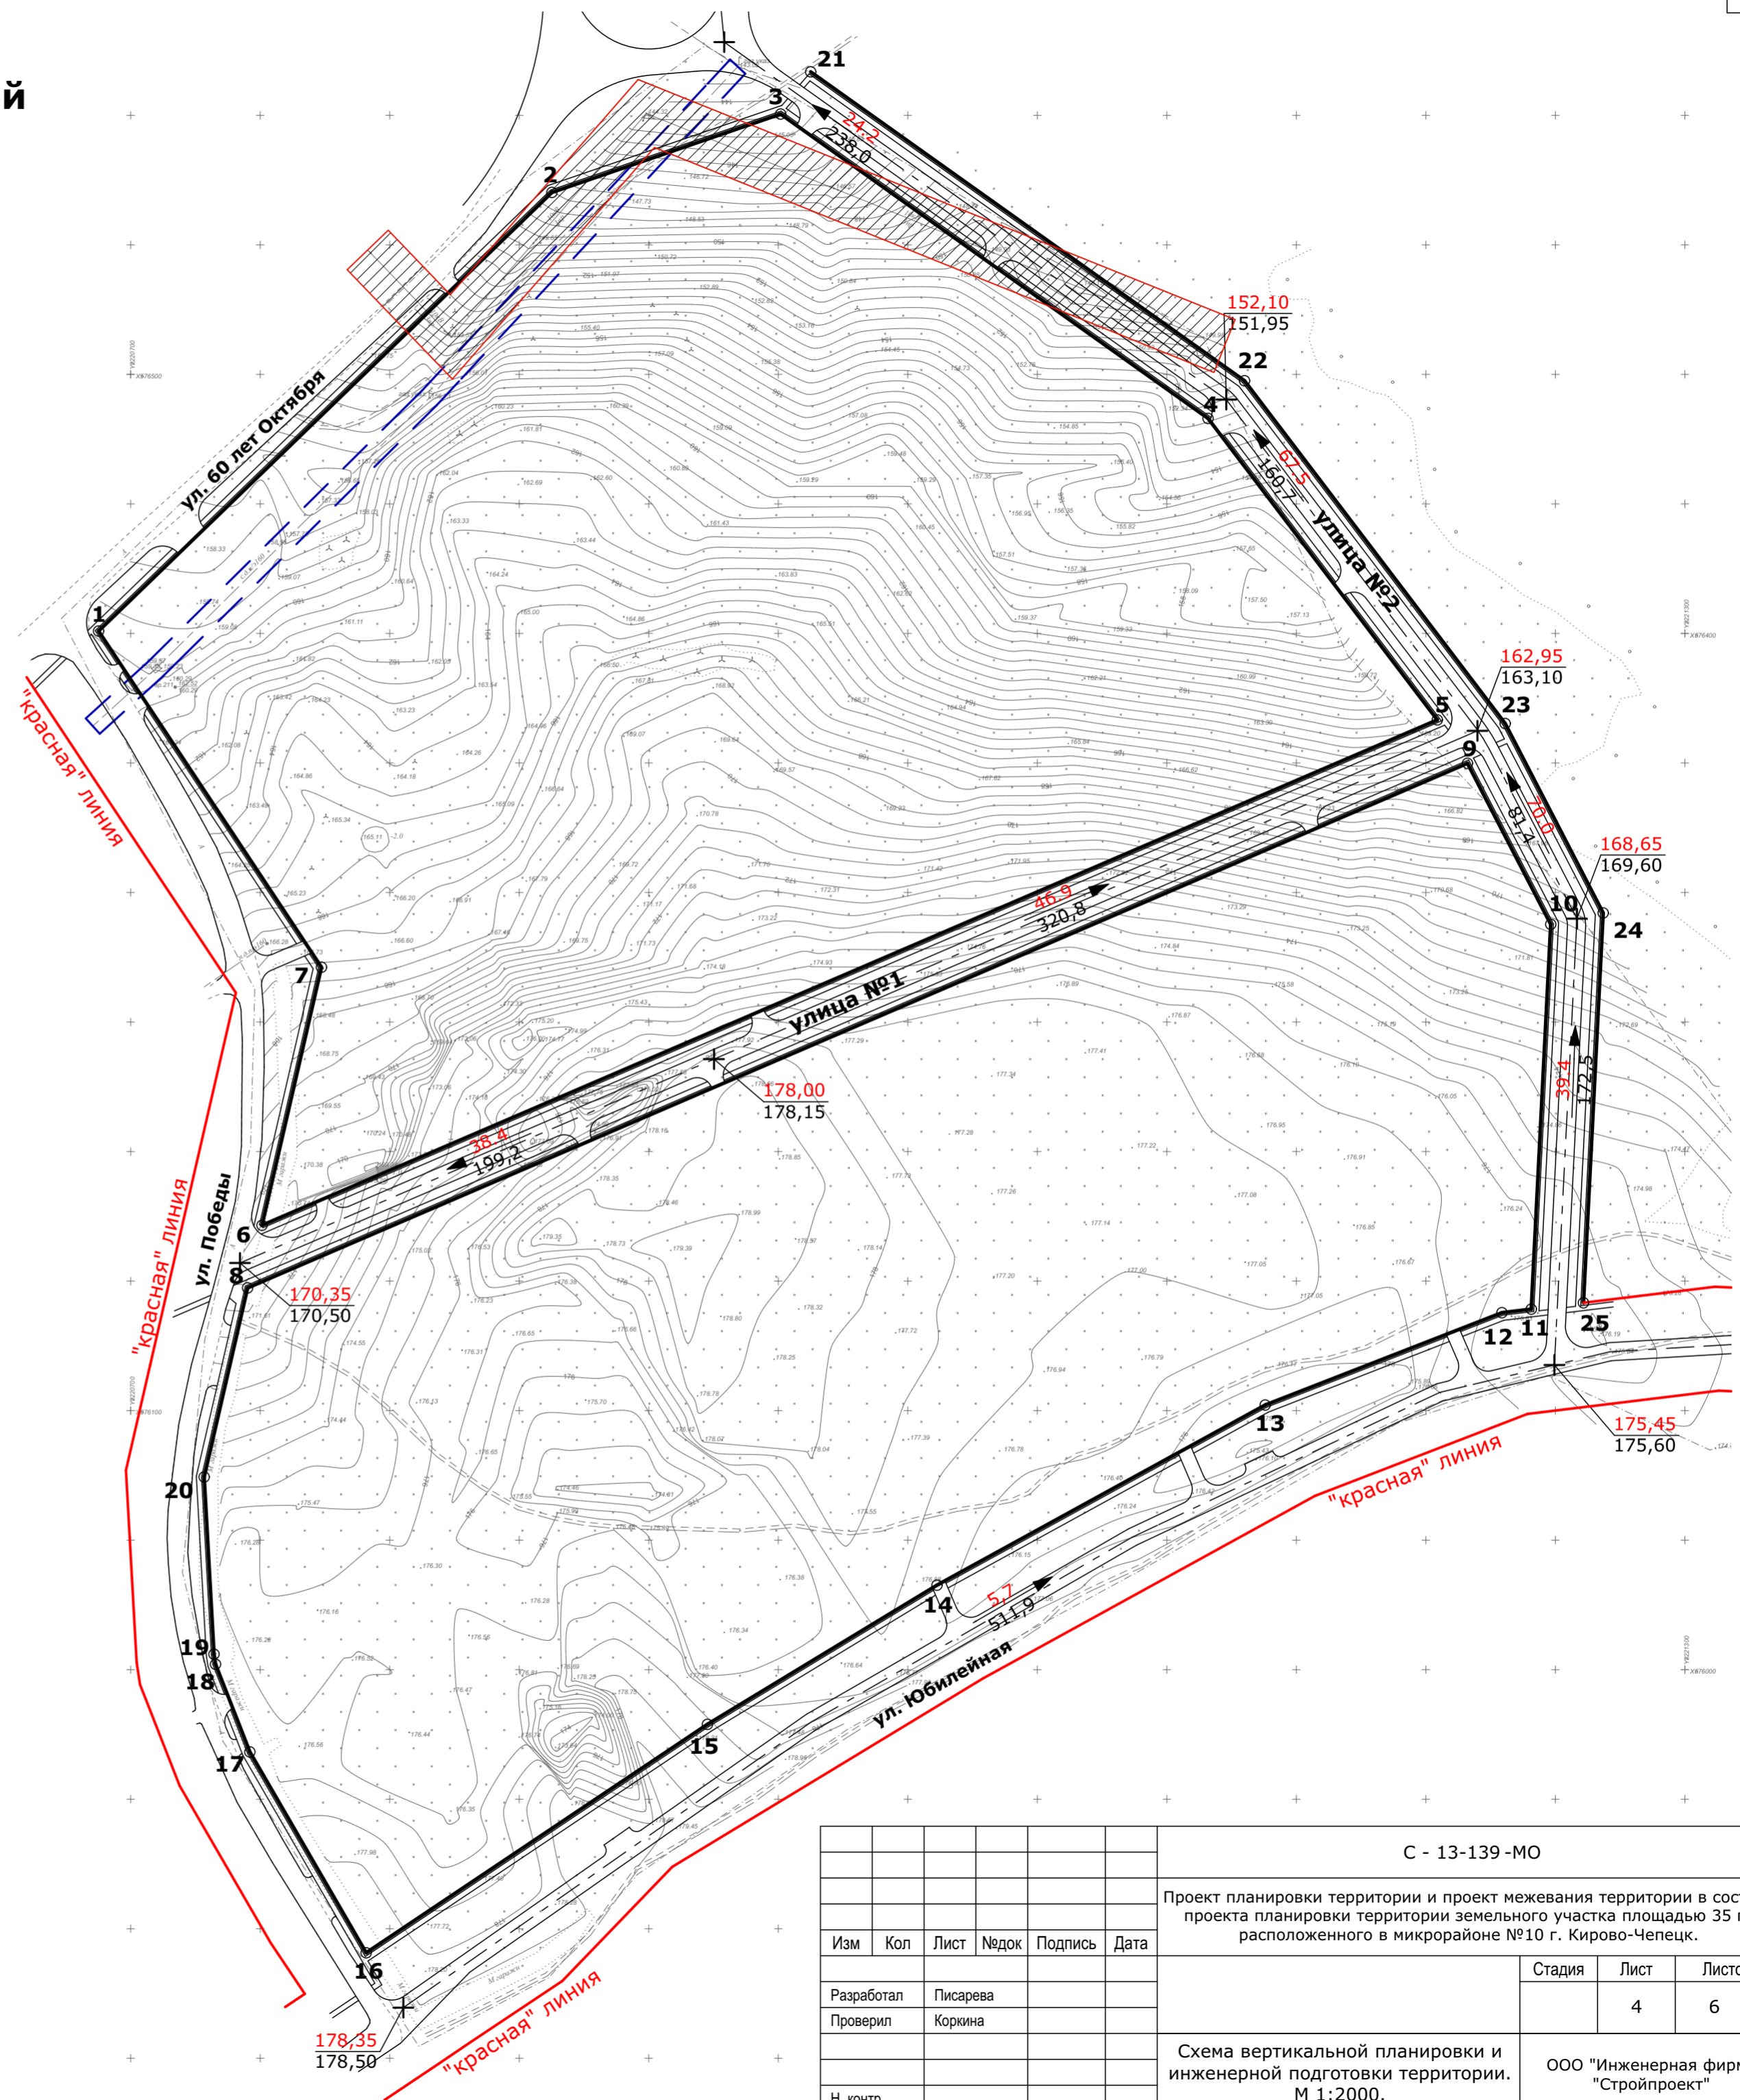

Имя, N подл. / Подпись и дата / Владелец ив. N

С - 13-139-МО					
Проект планировки территории и проект межевания территории в составе проекта планировки территории земельного участка площадью 35 га расположенного в микрорайоне №10 г. Кирово-Чепецк.					
Изм	Кол	Лист	Недок	Подпись	Дата
Разработал		Писарева			
Проверил		Коркина			
Н. контр.					
Схема вертикальной планировки и инженерной подготовки территории. М 1:2000.				Стадия	Лист
					Листов
				4	6
				ООО "Инженерная фирма "Стройпроект"	