



**АДМИНИСТРАЦИЯ МУНИЦИПАЛЬНОГО ОБРАЗОВАНИЯ
«ГОРОД КИРОВО-ЧЕПЕЦК»
КИРОВСКОЙ ОБЛАСТИ**

ПОСТАНОВЛЕНИЕ

24.10.2018

№ 1130

г. Кирово-Чепецк

О внесении и утверждении изменений в дислокацию технических средств регулирования дорожного движения (дорожных знаков и разметки) г. Кирово-Чепецк Кировской области

В соответствии с Федеральным законом от 06.10.2003 № 131-ФЗ «Об общих принципах организации местного самоуправления в Российской Федерации», Федеральным законом от 10.12.1995 № 196-ФЗ «О безопасности дорожного движения», Уставом муниципального образования «Город Кирово-Чепецк» Кировской области администрация муниципального образования «Город Кирово-Чепецк» Кировской области ПОСТАНОВЛЯЕТ:

1. Внести и утвердить в дислокацию технических средств регулирования дорожного движения (дорожных знаков и разметки) г. Кирово-Чепецк Кировской области, утвержденную постановлением администрации муниципального образования «Город Кирово-Чепецк» Кировской области от 03.03.2014 № 198 (с изменениями, внесенными и утвержденными постановлениями администрации муниципального образования «Город Кирово-Чепецк» Кировской области от 25.04.2014 № 464, от 04.07.2014 № 1114, от 29.01.2015 № 63, от 23.11.2015 № 2368, от 23.06.2016 № 696, от 05.08.2016 № 887, от 25.01.2017 № 56, от 23.06.2017 № 609, от 07.07.2017 № 675, от 10.08.2017 № 821, от 27.10.2017 № 1236, от

07.05.2018 № 463, 18.09.2018 № 1024), изменения в отношении следующих участков автомобильных дорог:

1.1. От ул. Ленина до ж/д переезда «Боёво» (перекресток с ул. Победа). Прилагается.

1.2. От ул. Ленина до ж/д переезда «Боёво» (перекресток с ул. Володарского). Прилагается.

1.3. По ул. Ленина (перекресток с ул. Сосновая). Прилагается.

1.4. По ул. Ленина (район дома 34/2). Прилагается.

1.5. По пр. Кирова (перекресток с ул. Горького). Прилагается.

1.6. По пр. Кирова (район МКОУ СОШ №7). Прилагается.

1.7. По пр. Кирова (перекресток с ул. Первомайская). Прилагается.

1.8. Площадь Конституции. Прилагается.

1.9. По ул. Заводская (проходная ООО «ГалоПолимер Кирово-Чепецк»). Прилагается.

2. Муниципальному казенному учреждению «Дорожно-эксплуатационная служба» города Кирово-Чепецка Кировской области (А.В. Четвериков) обеспечить установку дорожных знаков в соответствии с настоящим постановлением, за исключением дорожного знака 8.23 «Фотовидеофиксация».

3. Рекомендовать обществу с ограниченной ответственностью «Автодория» обеспечить установку дорожных знаков 8.23 «Фотовидеофиксация» в соответствии с настоящим постановлением.

4. Рекомендовать отделению ГИБДД МО МВД России «Кирово-Чепецкий» обеспечить контроль за соблюдением правил дорожного движения в соответствии с дислокацией технических средств регулирования дорожного движения (дорожных знаков и разметки) г. Кирово-Чепецк Кировской области.

5. Отделу организационного обеспечения администрации муниципального образования «Город Кирово-Чепецк» Кировской области (Е.В. Горшкова) обеспечить официальное опубликование настоящего


постановления в средствах массовой информации и размещение на официальном сайте муниципального образования «Город Кирово-Чепецк» Кировской области.

6. Настоящее постановление вступает в силу по истечении 20 дней с момента опубликования.

7. Контроль за выполнением настоящего постановления возложить на заместителя главы администрации муниципального образования «Город Кирово-Чепецк» Кировской области Д.В. Копосова.

Первый заместитель главы
администрации муниципального
образования «Город Кирово-Чепецк»
Кировской области И.А. Гагаринов

Утверждено
 постановлением администрации
 муниципального образования
 «Город Кирово-Чепецк»
 Кировской области
 от 24.10.2018 № 1130

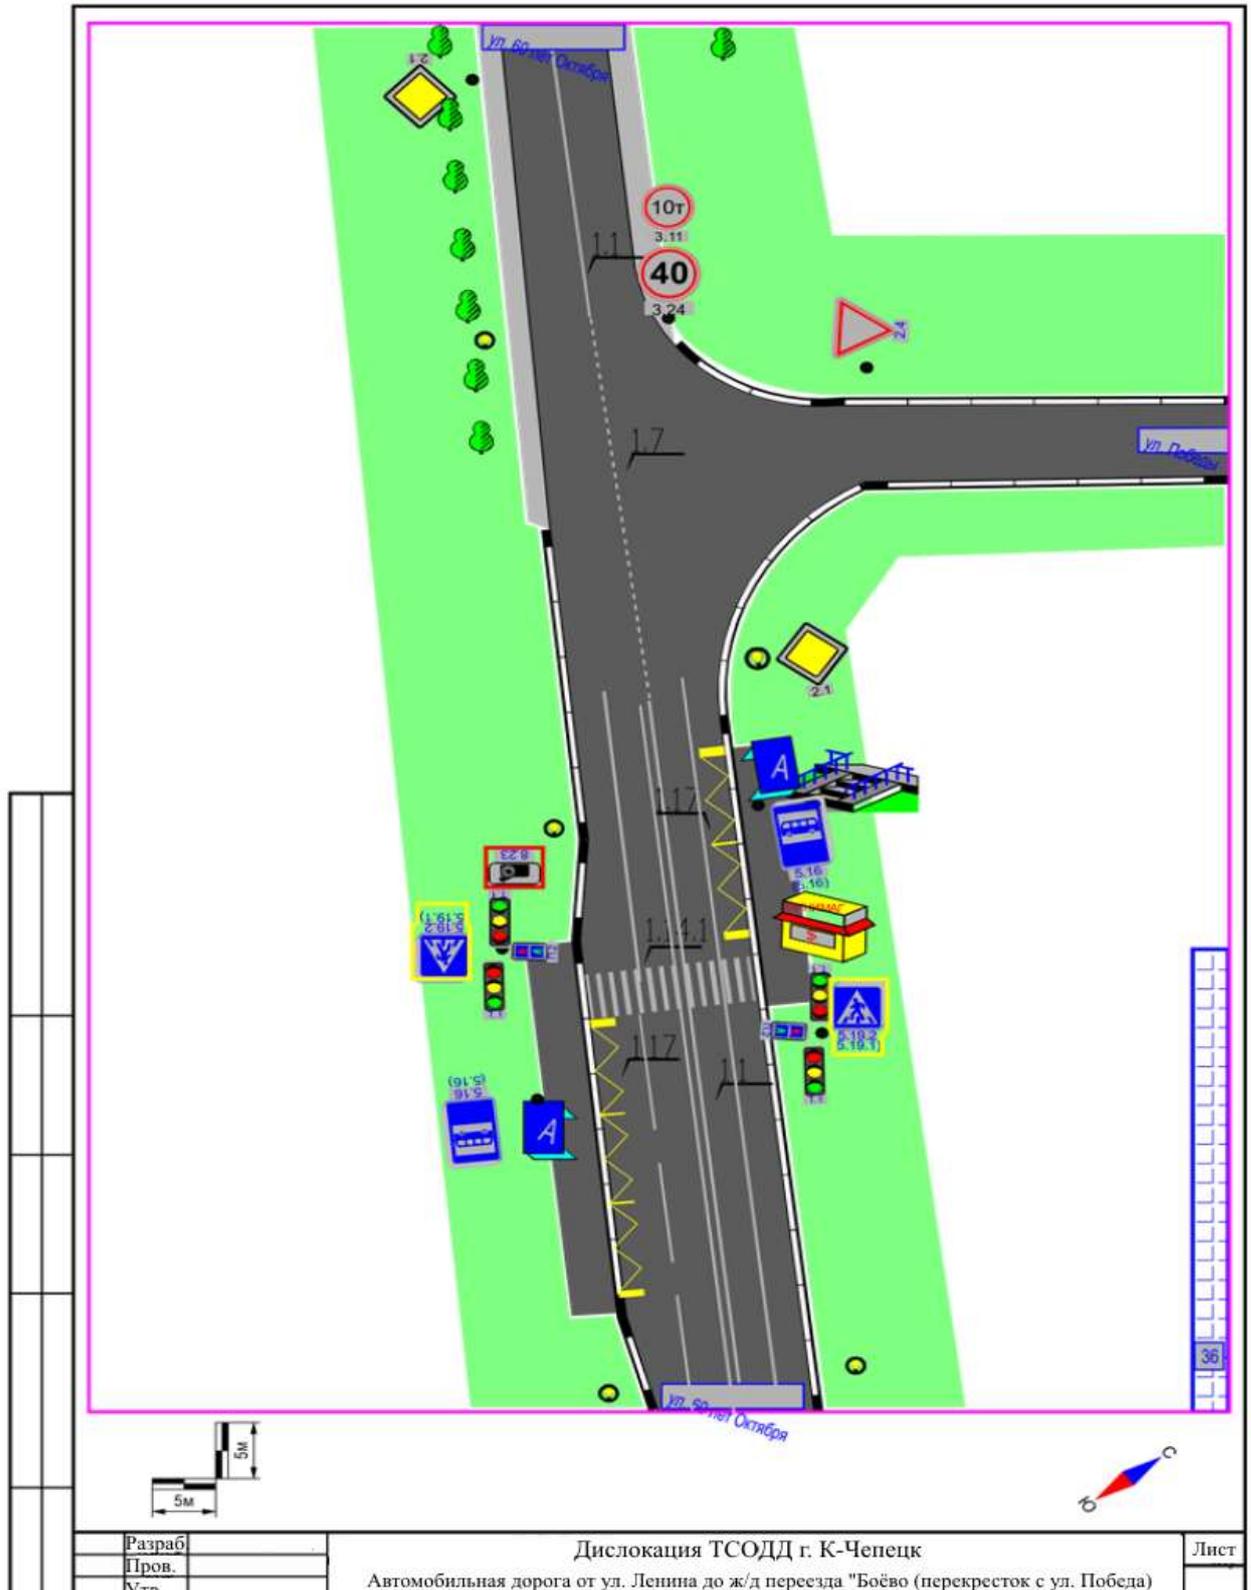


Разраб	
Пров.	
Утв.	

Дислокация ТСОДД г. К-Чепецк
 Автомобильная дорога от ул. Ленина до ж/д переезда "Боёво" (перекресток с ул. Победа)

Лист


Утверждено
 постановлением администрации
 муниципального образования
 «Город Кирово-Чепецк»
 Кировской области
 от 24.10.2018 № 1130

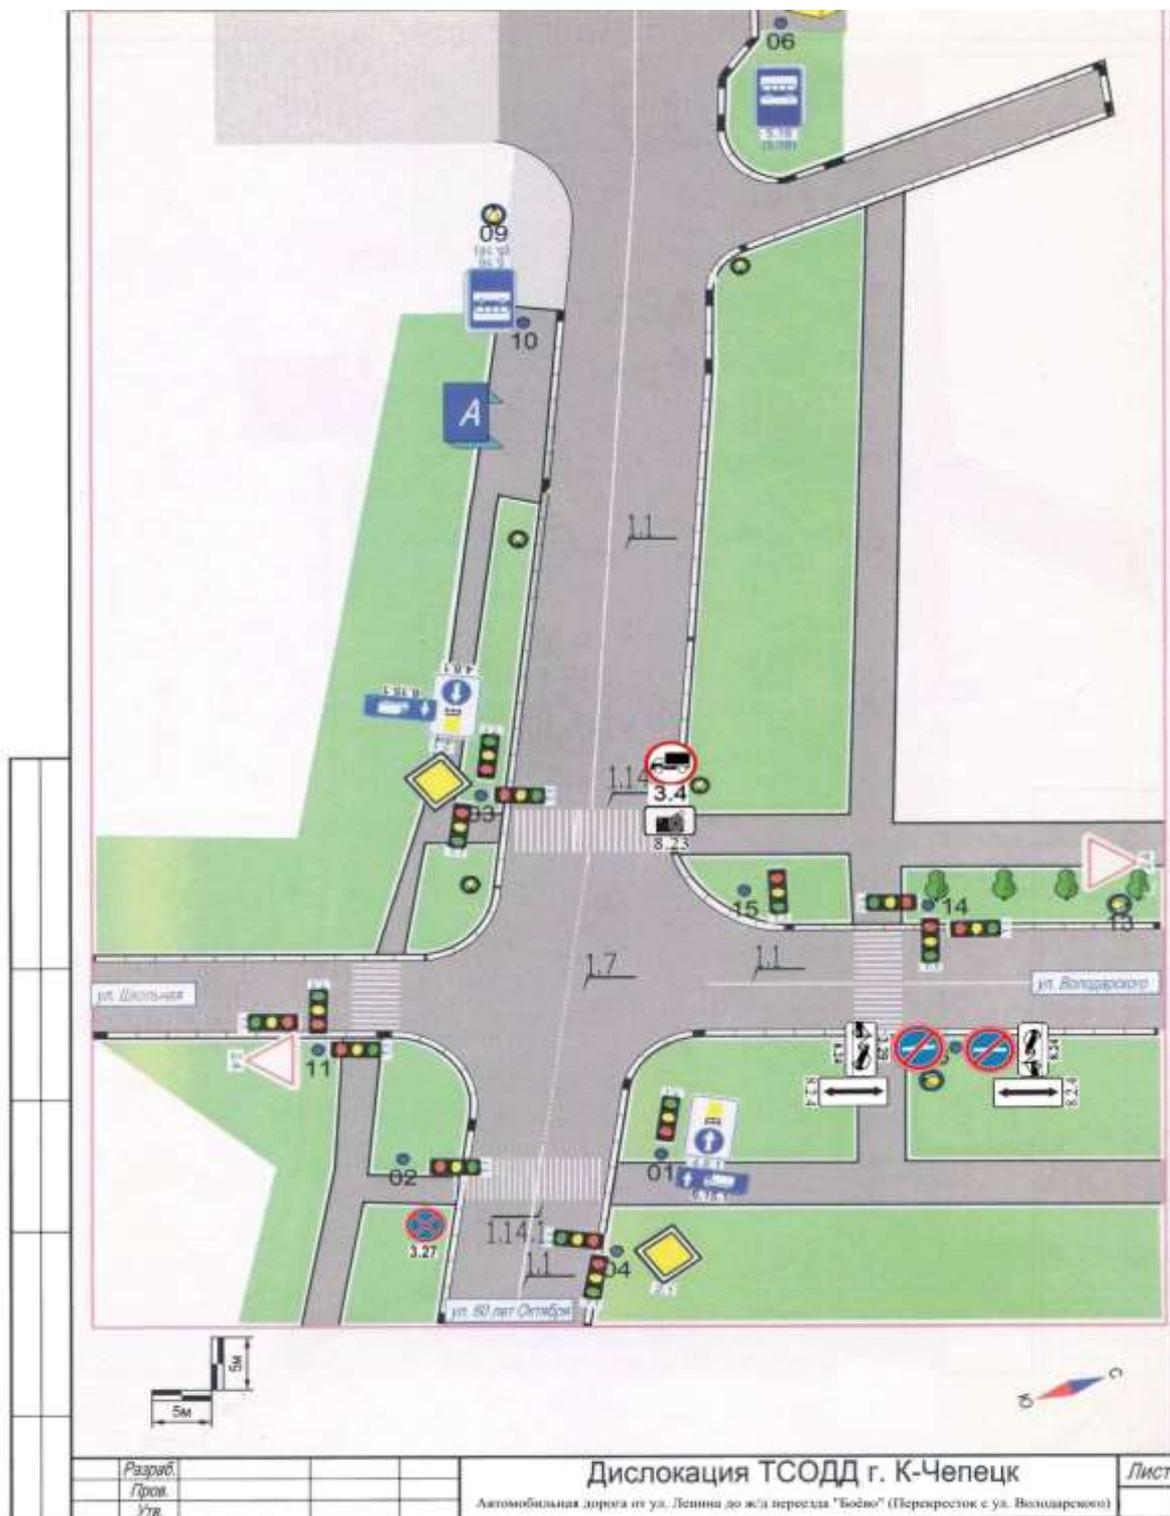


Утверждено
постановлением администрации
муниципального образования
«Город Кирово-Чепецк»
Кировской области
от 24.10.2018 № 1130



Утверждено
 постановлением администрации
 муниципального образования
 «Город Кирово-Чепецк»
 Кировской области
 от 24.10.2018 № 1130

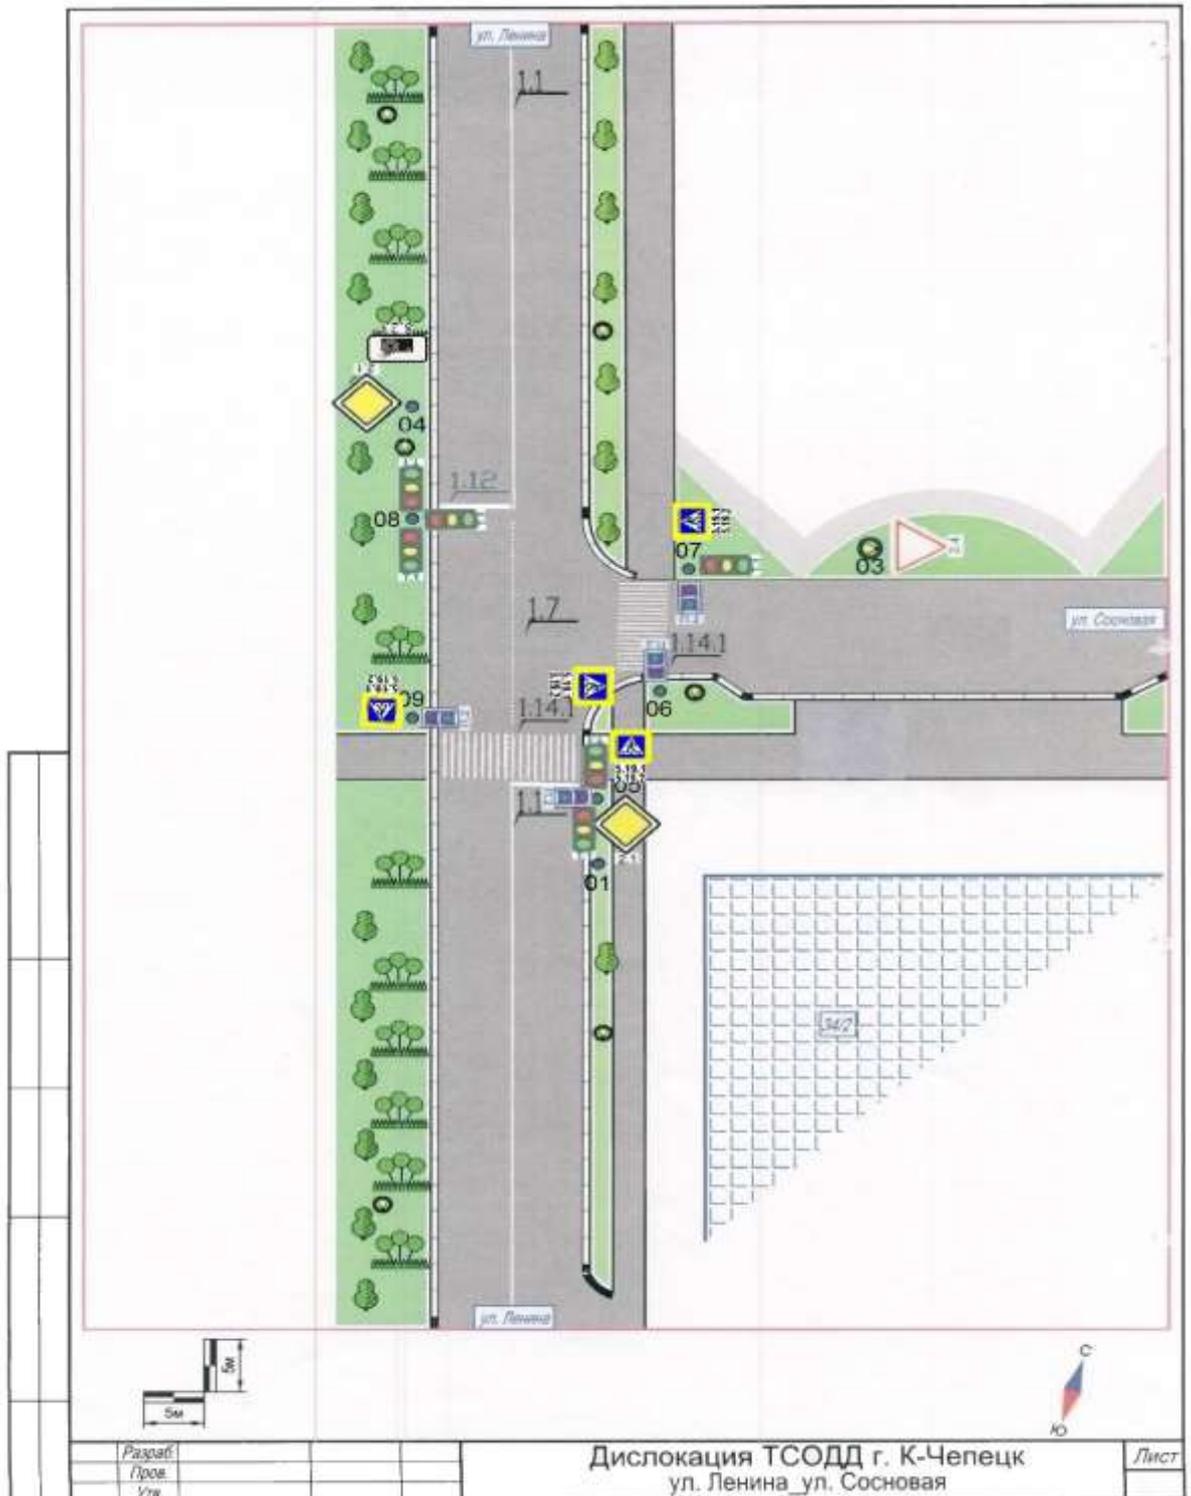


Утверждено
 постановлением администрации
 муниципального образования
 «Город Кирово-Чепецк»
 Кировской области
 от 24.10.2018 № 1130

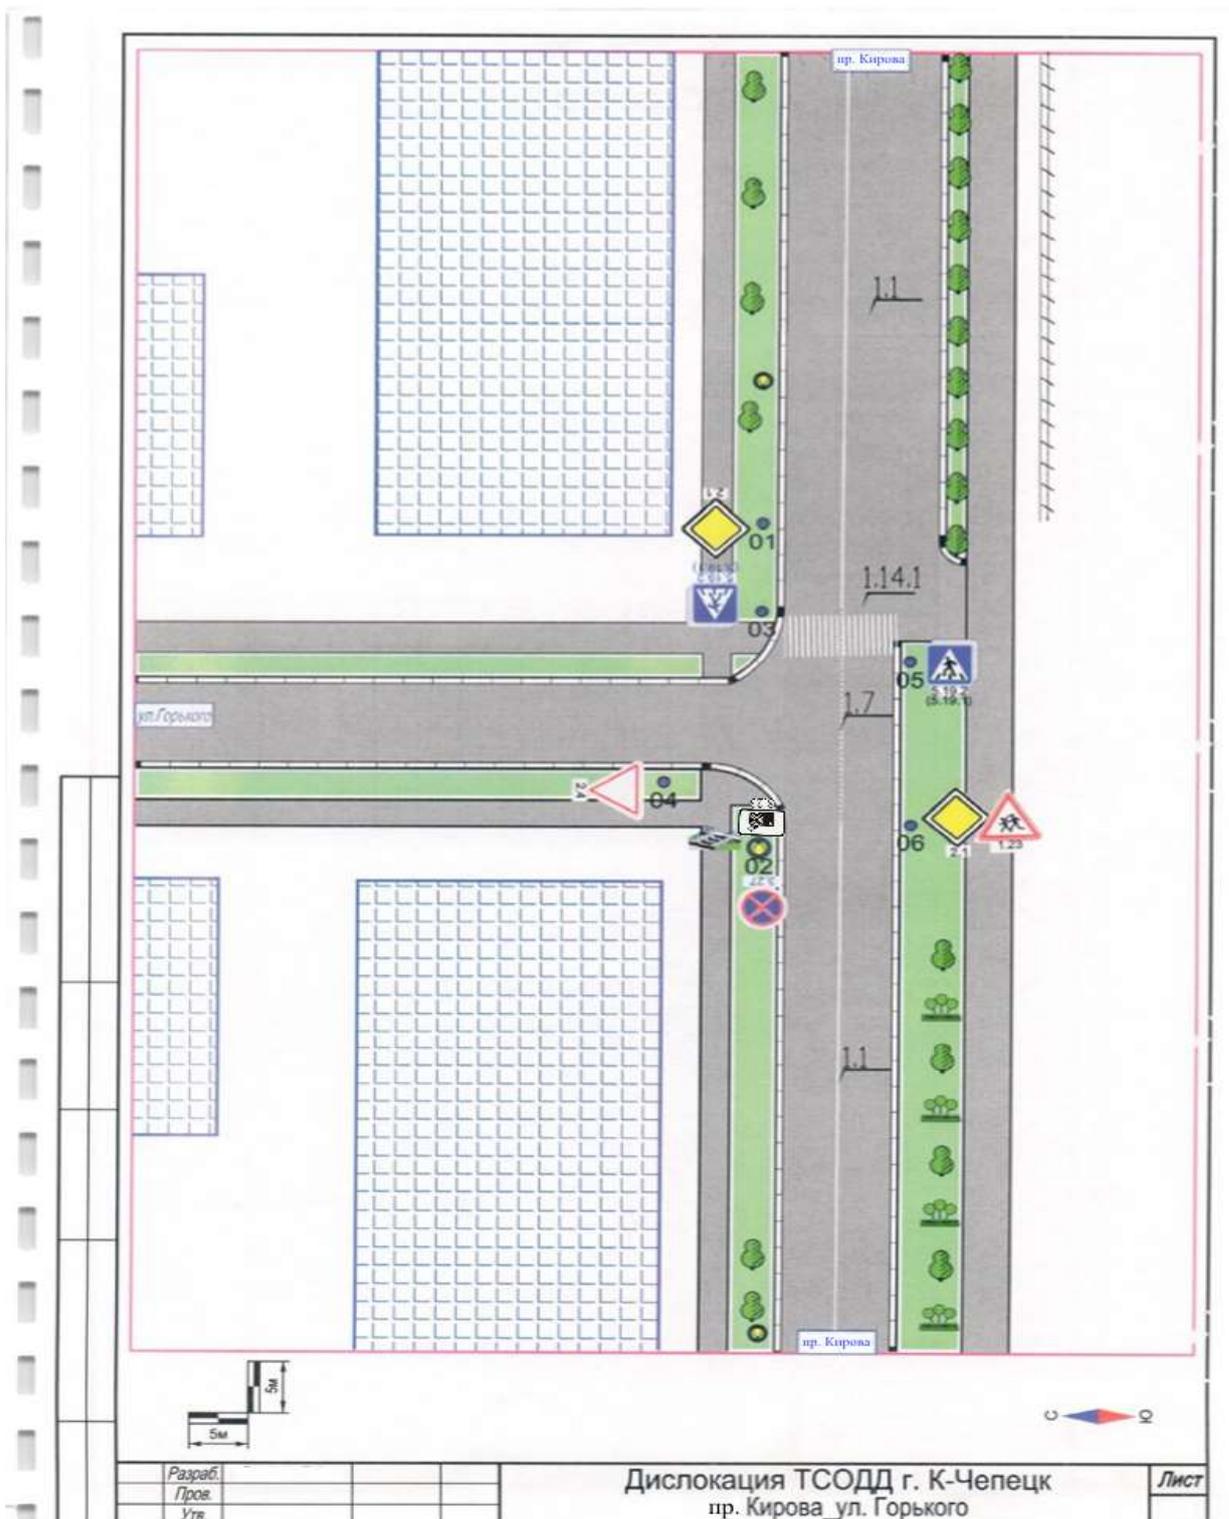


Дислокация ТСОДД г. К-Чепецк
 пр. Кирова ул. Горького

Лист


Утверждено
постановлением администрации
муниципального образования
«Город Кирово-Чепецк»
Кировской области
от 24.10.2018 № 1130

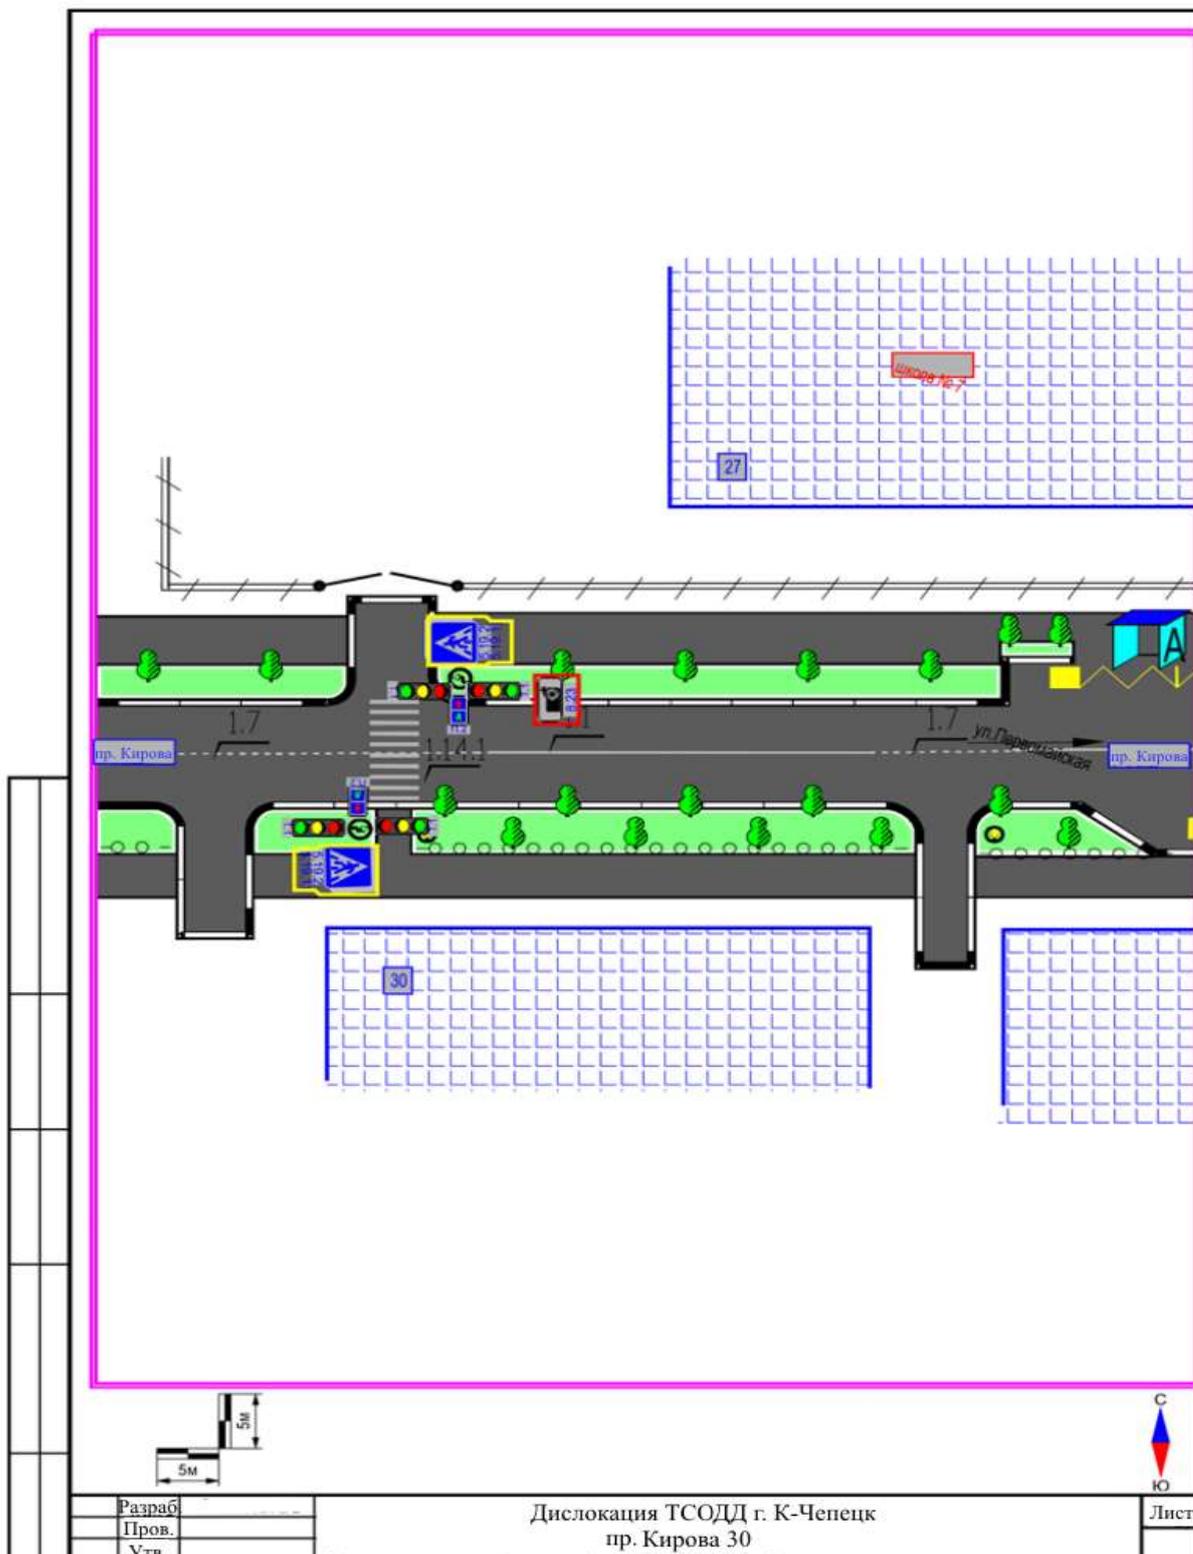

Утверждено
постановлением администрации
муниципального образования
«Город Кирово-Чепецк»
Кировской области
от 24.10.2018 № 1130

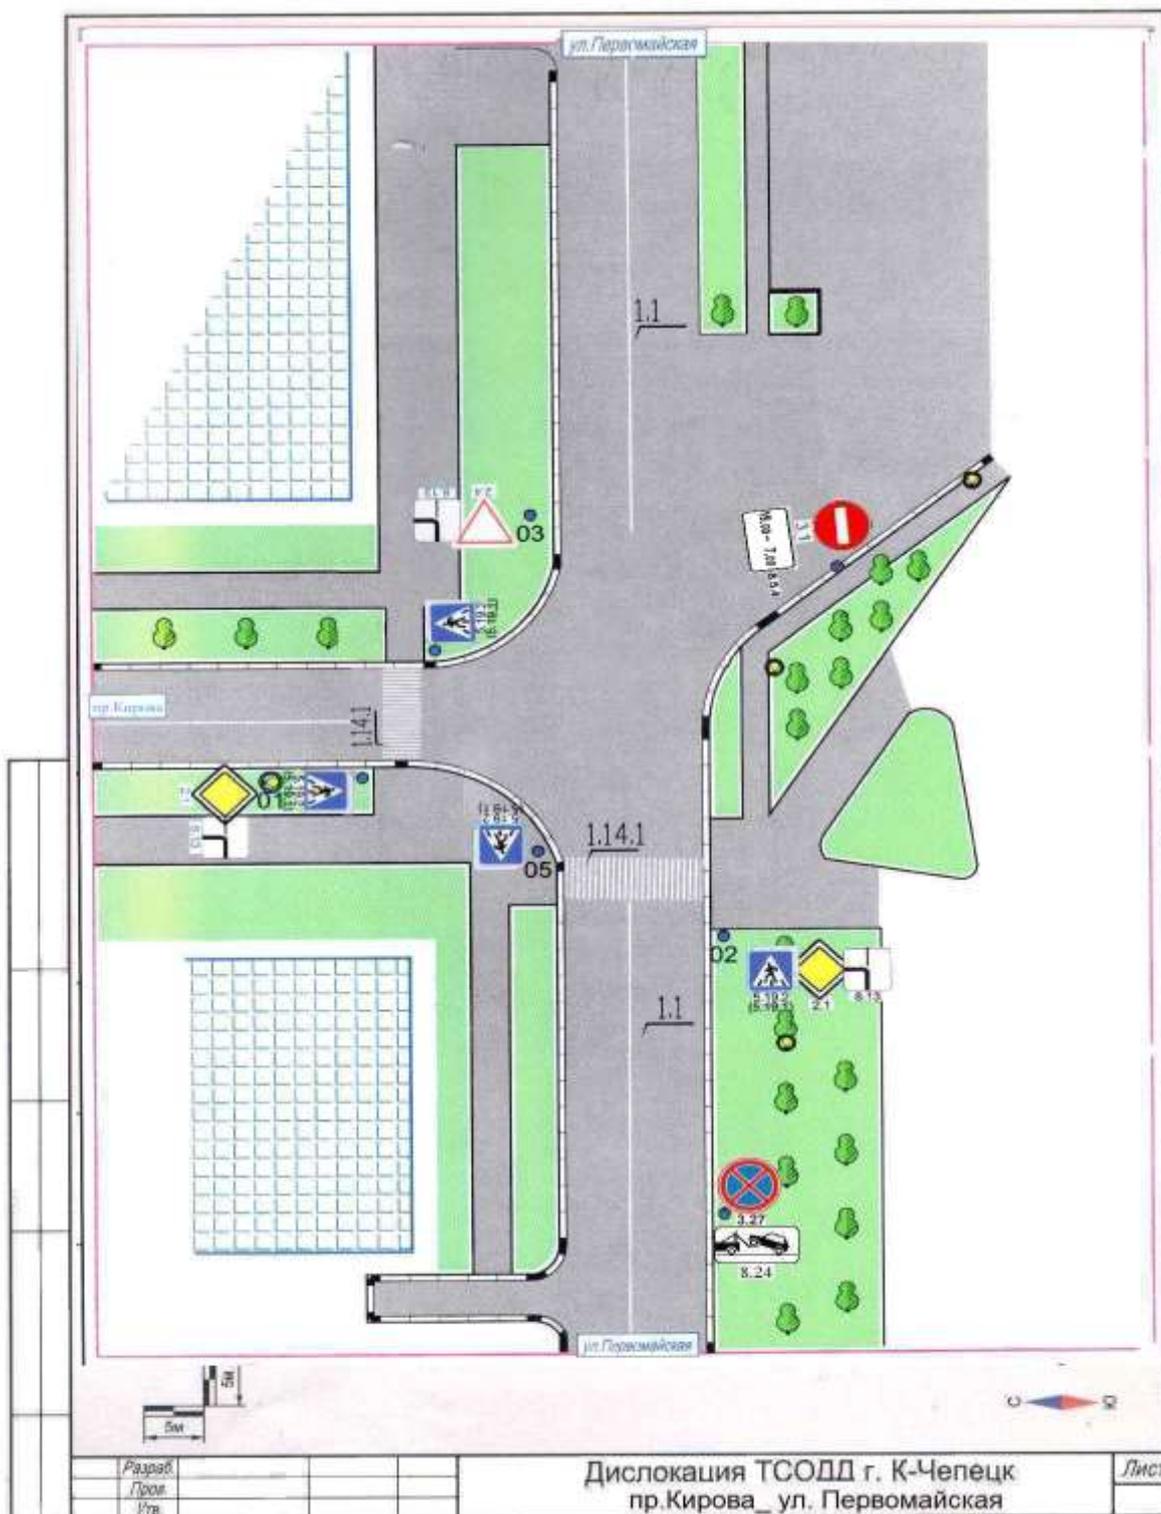

Утверждено
 постановлением администрации
 муниципального образования
 «Город Кирово-Чепецк»
 Кировской области
 от 24.10.2018 № 1130

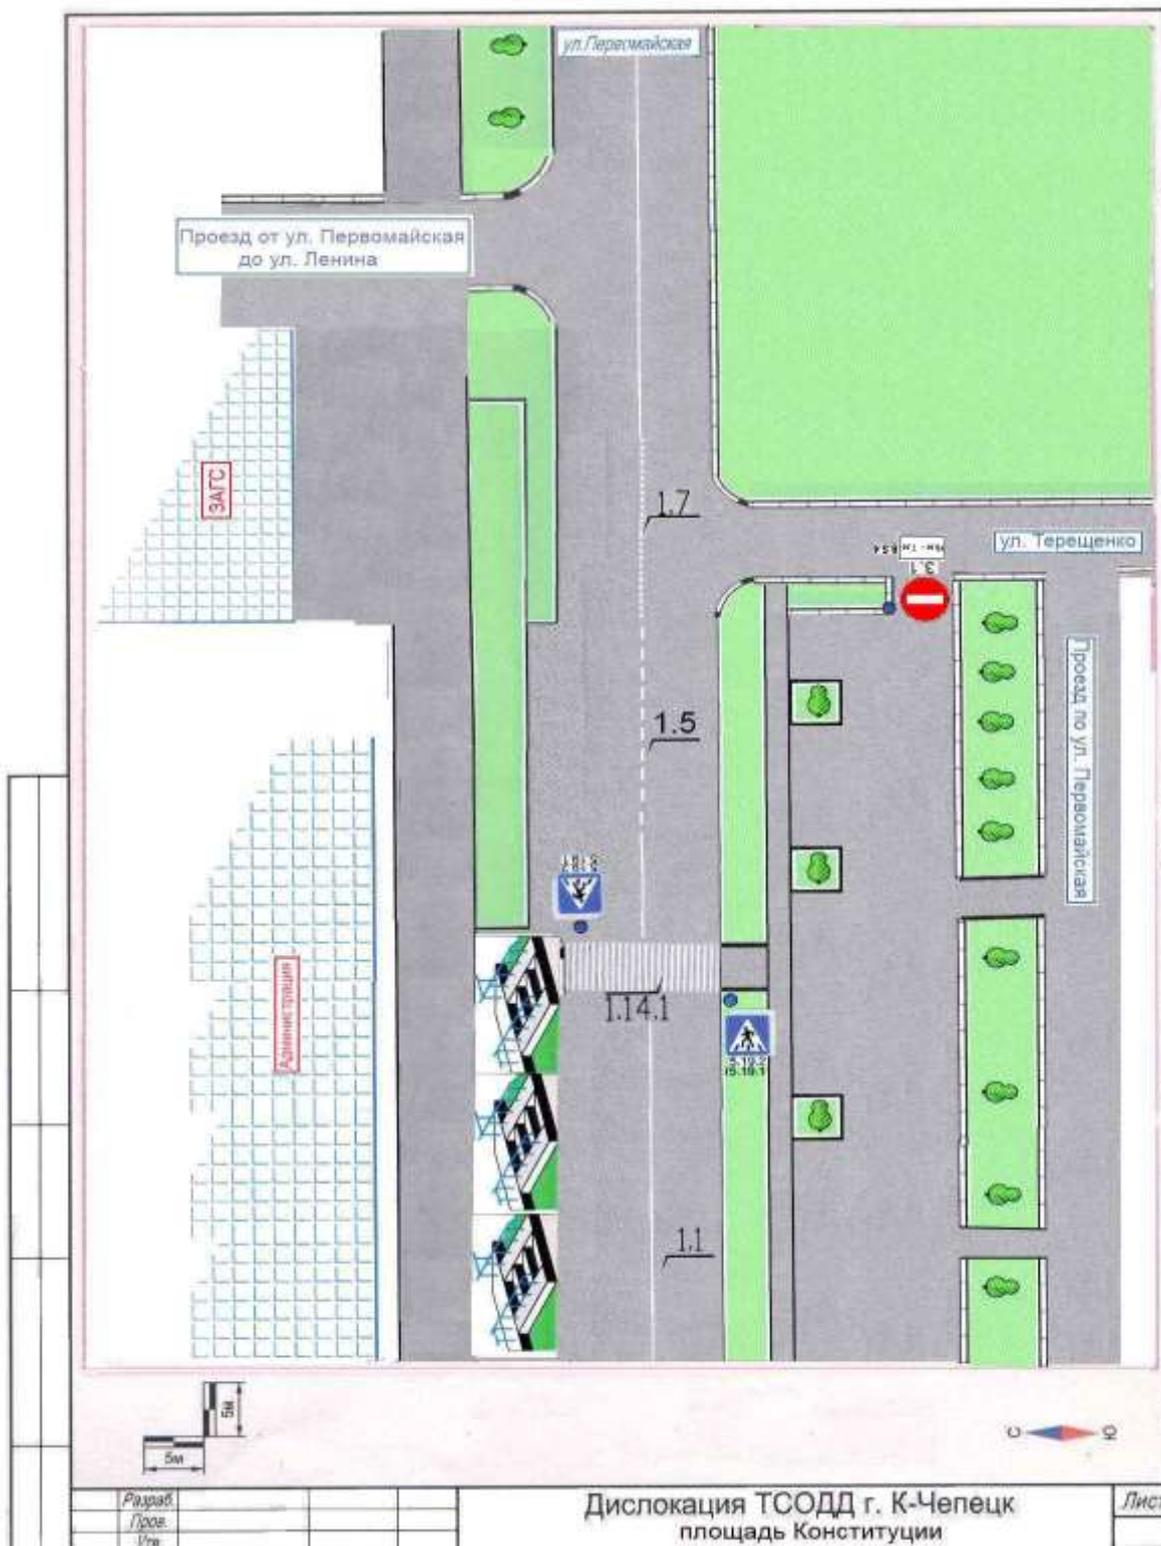

Утверждено
постановлением администрации
муниципального образования
«Город Кирово-Чепецк»
Кировской области
от 24.10.2018 № 1130

