



**АДМИНИСТРАЦИЯ МУНИЦИПАЛЬНОГО ОБРАЗОВАНИЯ
«ГОРОД КИРОВО-ЧЕПЕЦК»
КИРОВСКОЙ ОБЛАСТИ**

ПОСТАНОВЛЕНИЕ

07.05.2018

№ 463

г. Кирово-Чепецк

О внесении и утверждении изменений в дислокацию технических средств регулирования дорожного движения (дорожных знаков и разметки) г. Кирово-Чепецк Кировской области

В соответствии с Федеральным законом от 06.10.2003 № 131-ФЗ «Об общих принципах организации местного самоуправления в Российской Федерации», Федеральным законом от 10.12.1995 № 196-ФЗ «О безопасности дорожного движения», Уставом муниципального образования «Город Кирово-Чепецк» Кировской области администрация муниципального образования «Город Кирово-Чепецк» Кировской области ПОСТАНОВЛЯЕТ:

1. Внести и утвердить в дислокацию технических средств регулирования дорожного движения (дорожных знаков и разметки) г. Кирово-Чепецк Кировской области, утвержденную постановлением администрации муниципального образования «Город Кирово-Чепецк» Кировской области от 03.03.2014 № 198, (с изменениями, внесенными и утвержденными постановлениями администрации муниципального образования «Город Кирово-Чепецк» Кировской области от 25.04.2014 № 464, от 04.07.2014 № 1114, от 29.01.2015 № 63, от 23.11.2015 № 2368, от 23.06.2016 № 696, от 05.08.2016 № 887, от 25.01.2017 № 56, от 23.06.2017 № 609, от 07.07.2017 № 675, 10.08.2017 № 821, 27.10.2017 № 1236) следующие изменения:

1.1. С 01.06.2018 года в отношении:

1.1.1. Автомобильной дороги по ул. Луначарского (от пр. Мира до ул. Рудницкого). Прилагается.

1.1.2. Автомобильной дороги по пр. Россия. Прилагается.

1.1.3. Автомобильной дороги по ул. Володарского. Прилагается.

2. Муниципальному казенному учреждению «Дорожно-эксплуатационная служба» города Кирово-Чепецка Кировской области (А.В. Четвериков) обеспечить установку дорожных знаков в соответствии с настоящим постановлением.

3. Рекомендовать отделению ГИБДД МО МВД России «Кирово-Чепецкий» (И.А. Игошин) обеспечить контроль за соблюдением правил дорожного движения в соответствии с дислокацией технических средств регулирования дорожного движения (дорожных знаков и разметки) г. Кирово-Чепецк Кировской области.


4. Отделу организационного обеспечения администрации муниципального образования «Город Кирово-Чепецк» Кировской области (Е.В. Горшкова) обеспечить официальное опубликование настоящего постановления в средствах массовой информации и размещение на официальном сайте муниципального образования «Город Кирово-Чепецк» Кировской области.

5. Настоящее постановление вступает в силу по истечении 20 дней с момента опубликования.


6. Контроль за выполнением настоящего постановления возложить на заместителя главы администрации муниципального образования «Город Кирово-Чепецк» Кировской области Д.В. Копосова.

Глава администрации
муниципального образования
«Город Кирово-Чепецк»
Кировской области М.А. Шинкарёв


Утверждено
 постановлением администрации
 муниципального образования
 «Город Кирово-Чепецк»
 Кировской области
 от 07.05.2018 № 463

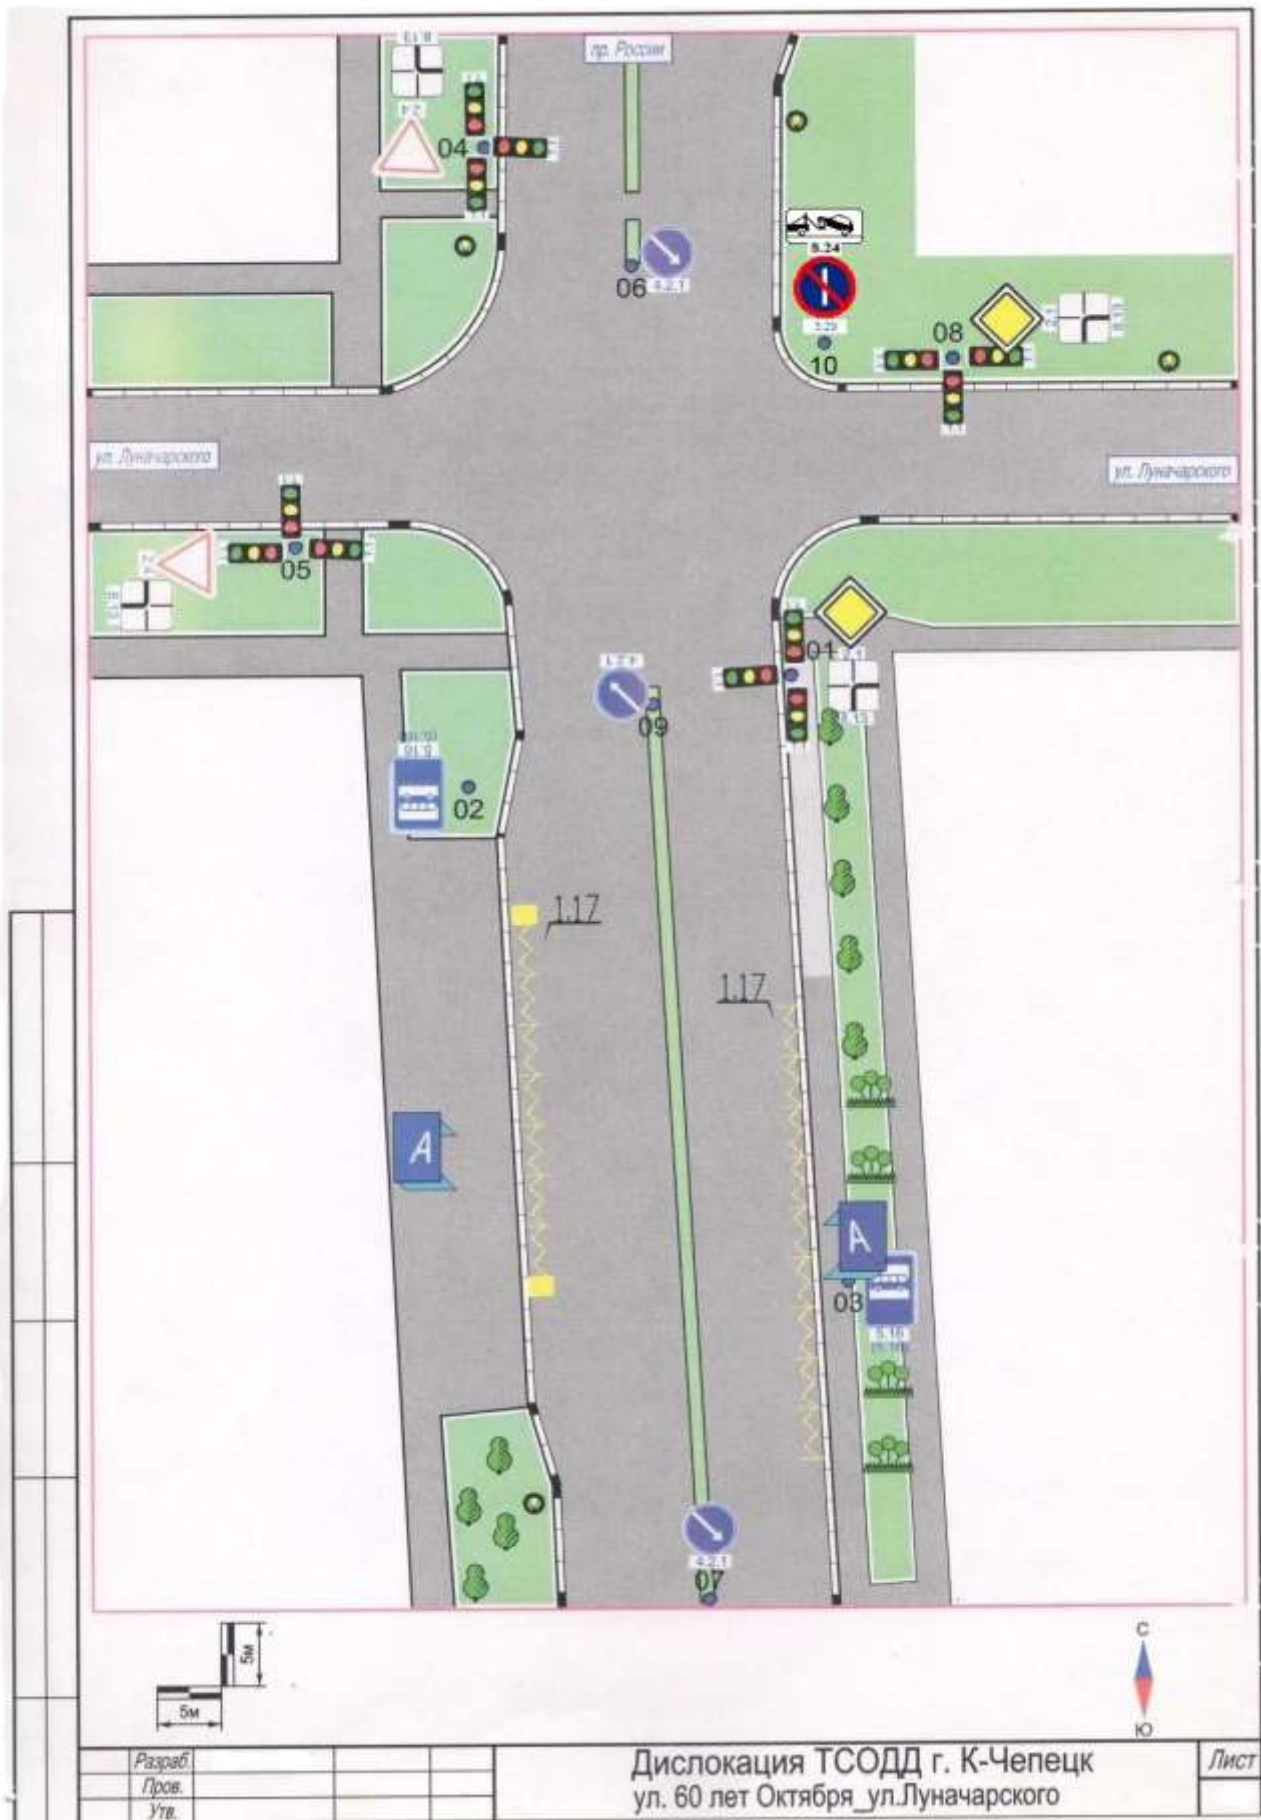


Утверждено
постановлением администрации
муниципального образования
«Город Кирово-Чепецк»
Кировской области
от 07.05.2018 № 463

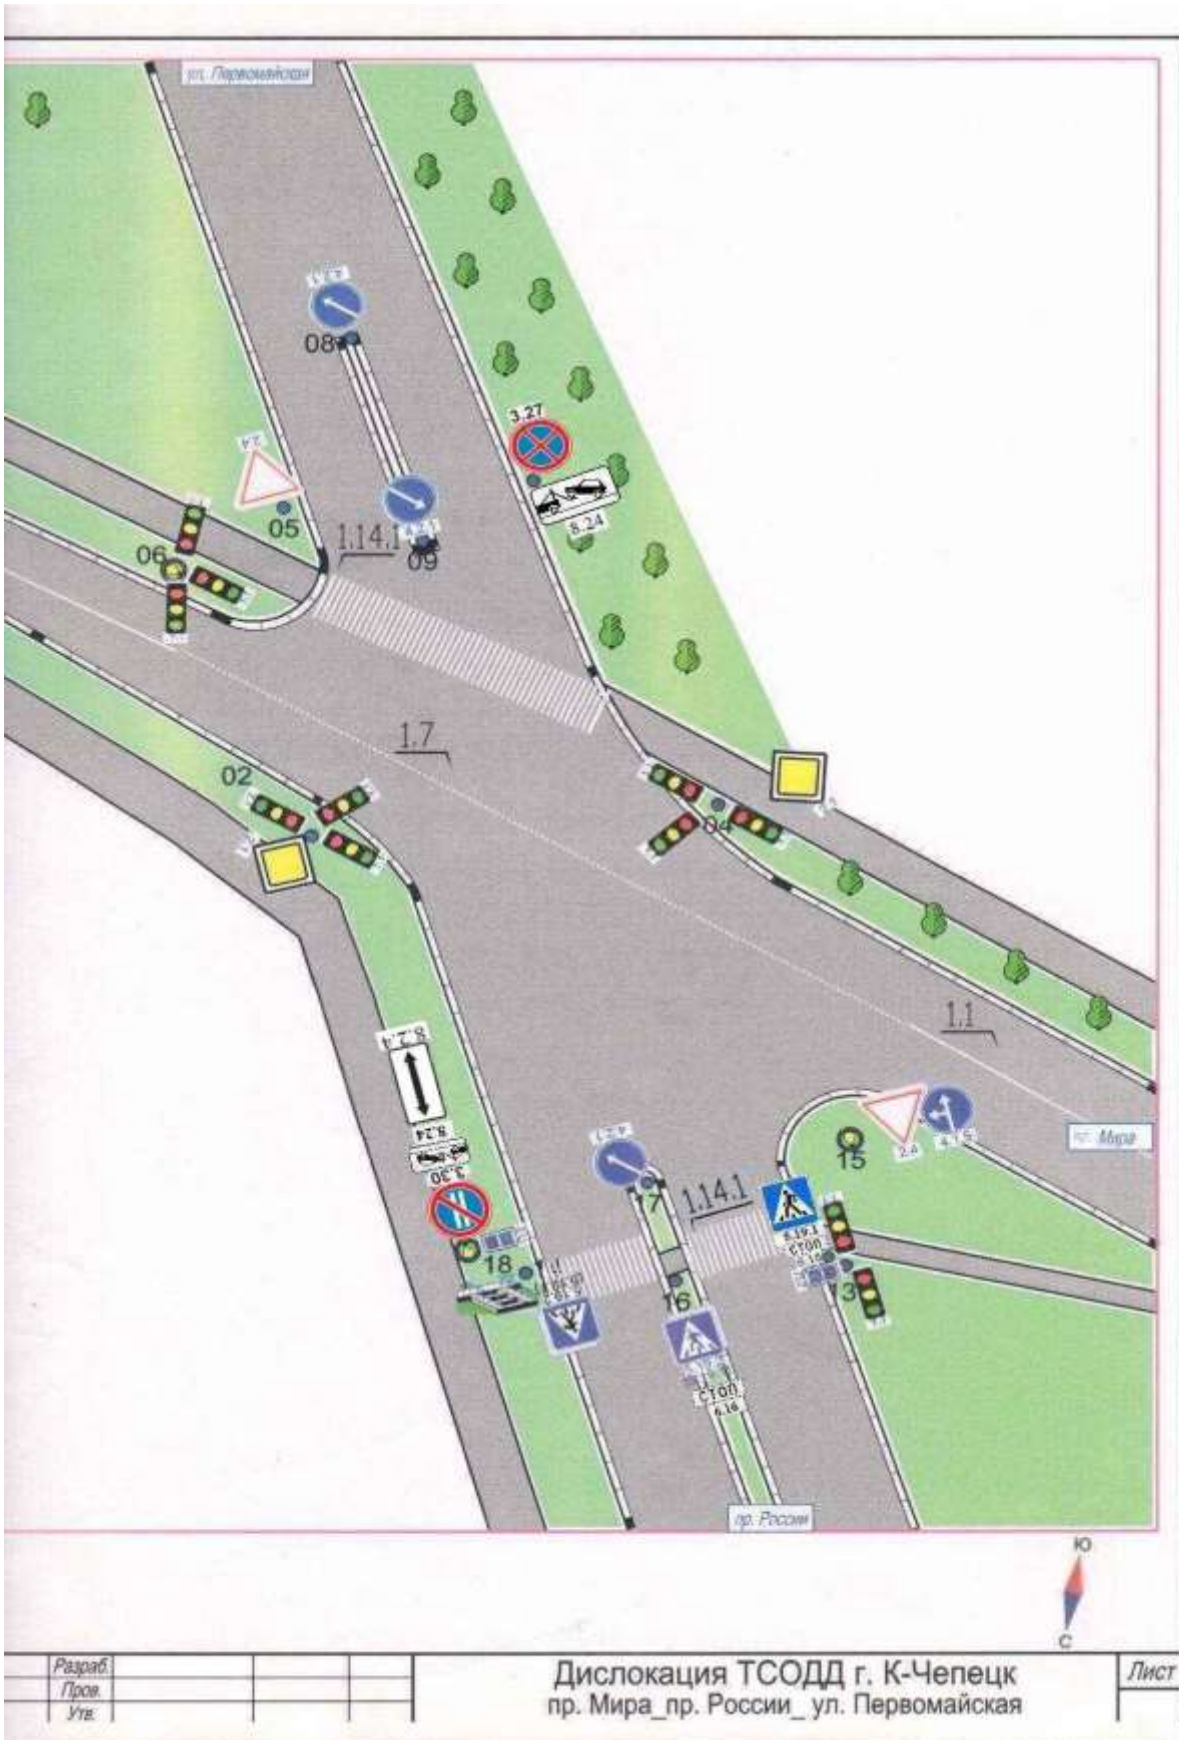


Утверждено
 постановлением администрации
 муниципального образования
 «Город Кирово-Чепецк»
 Кировской области
 от 07.05.2018 № 463

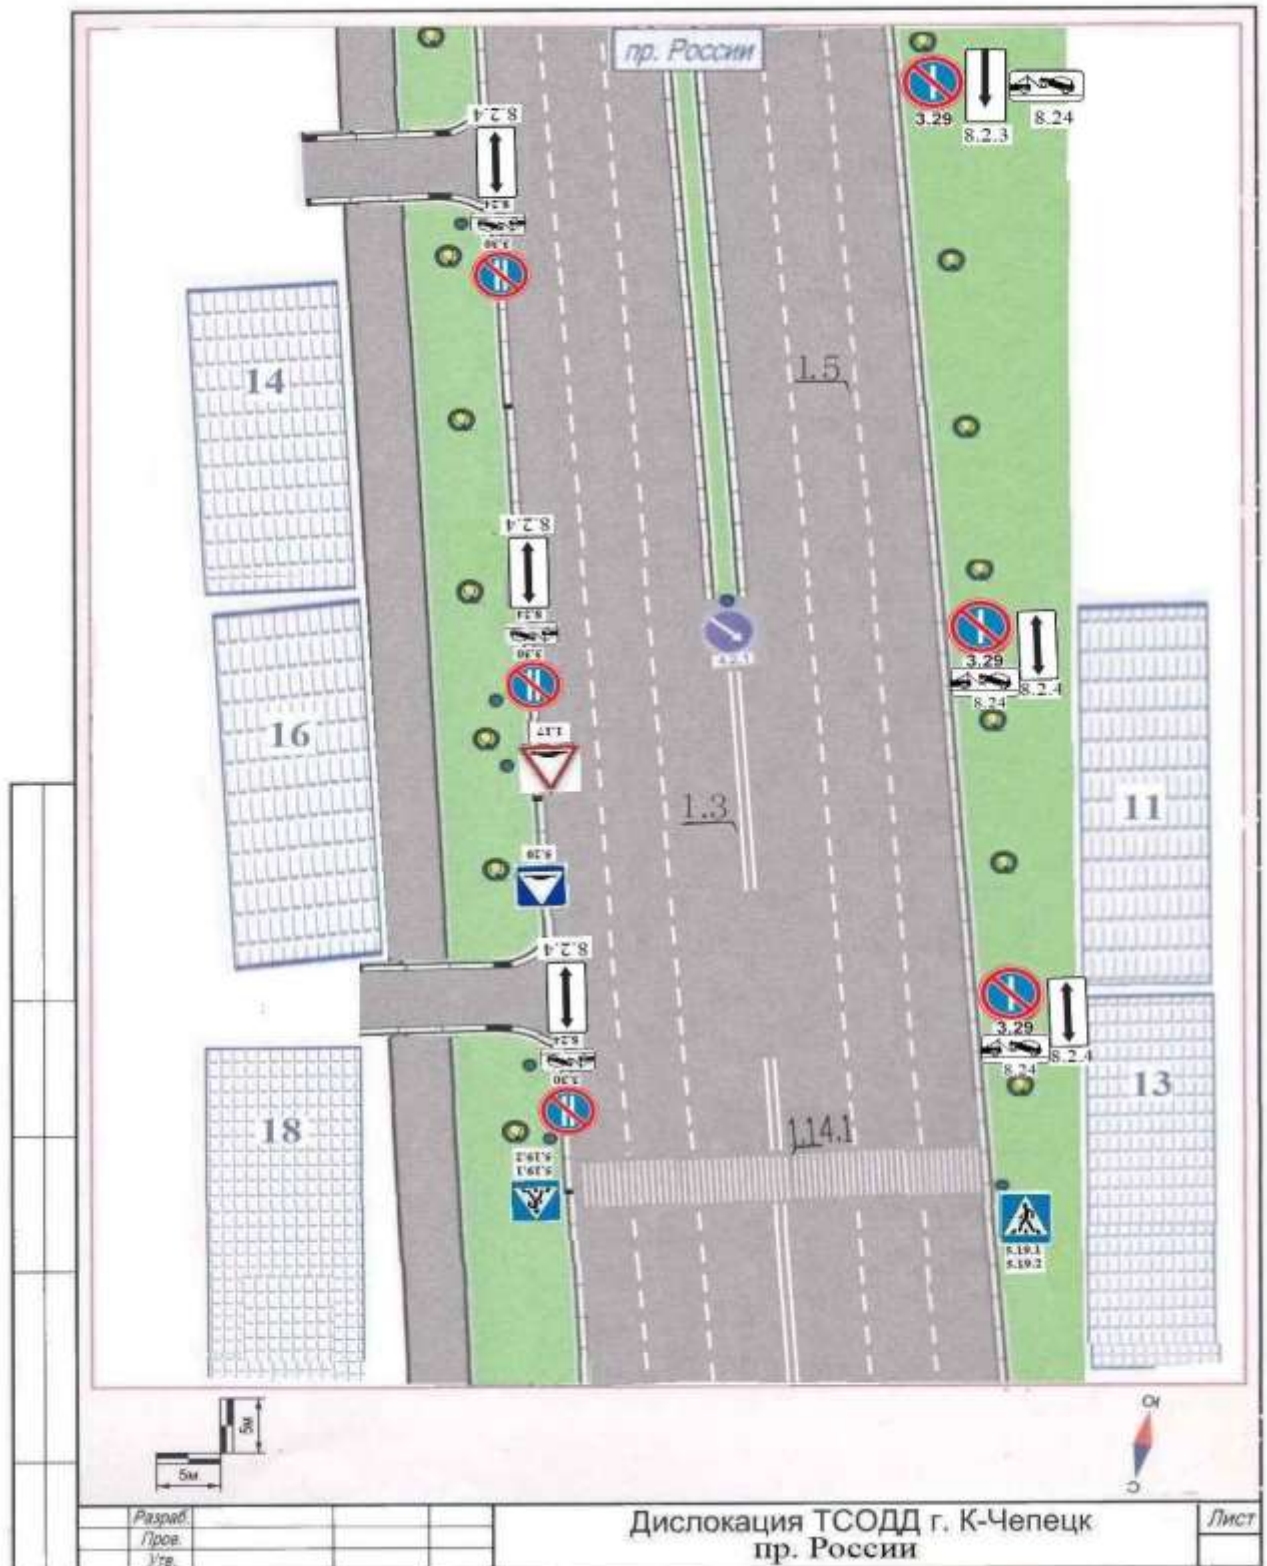


Утверждено
постановлением администрации
муниципального образования
«Город Кирово-Чепецк»
Кировской области
от 07.05.2018 № 463

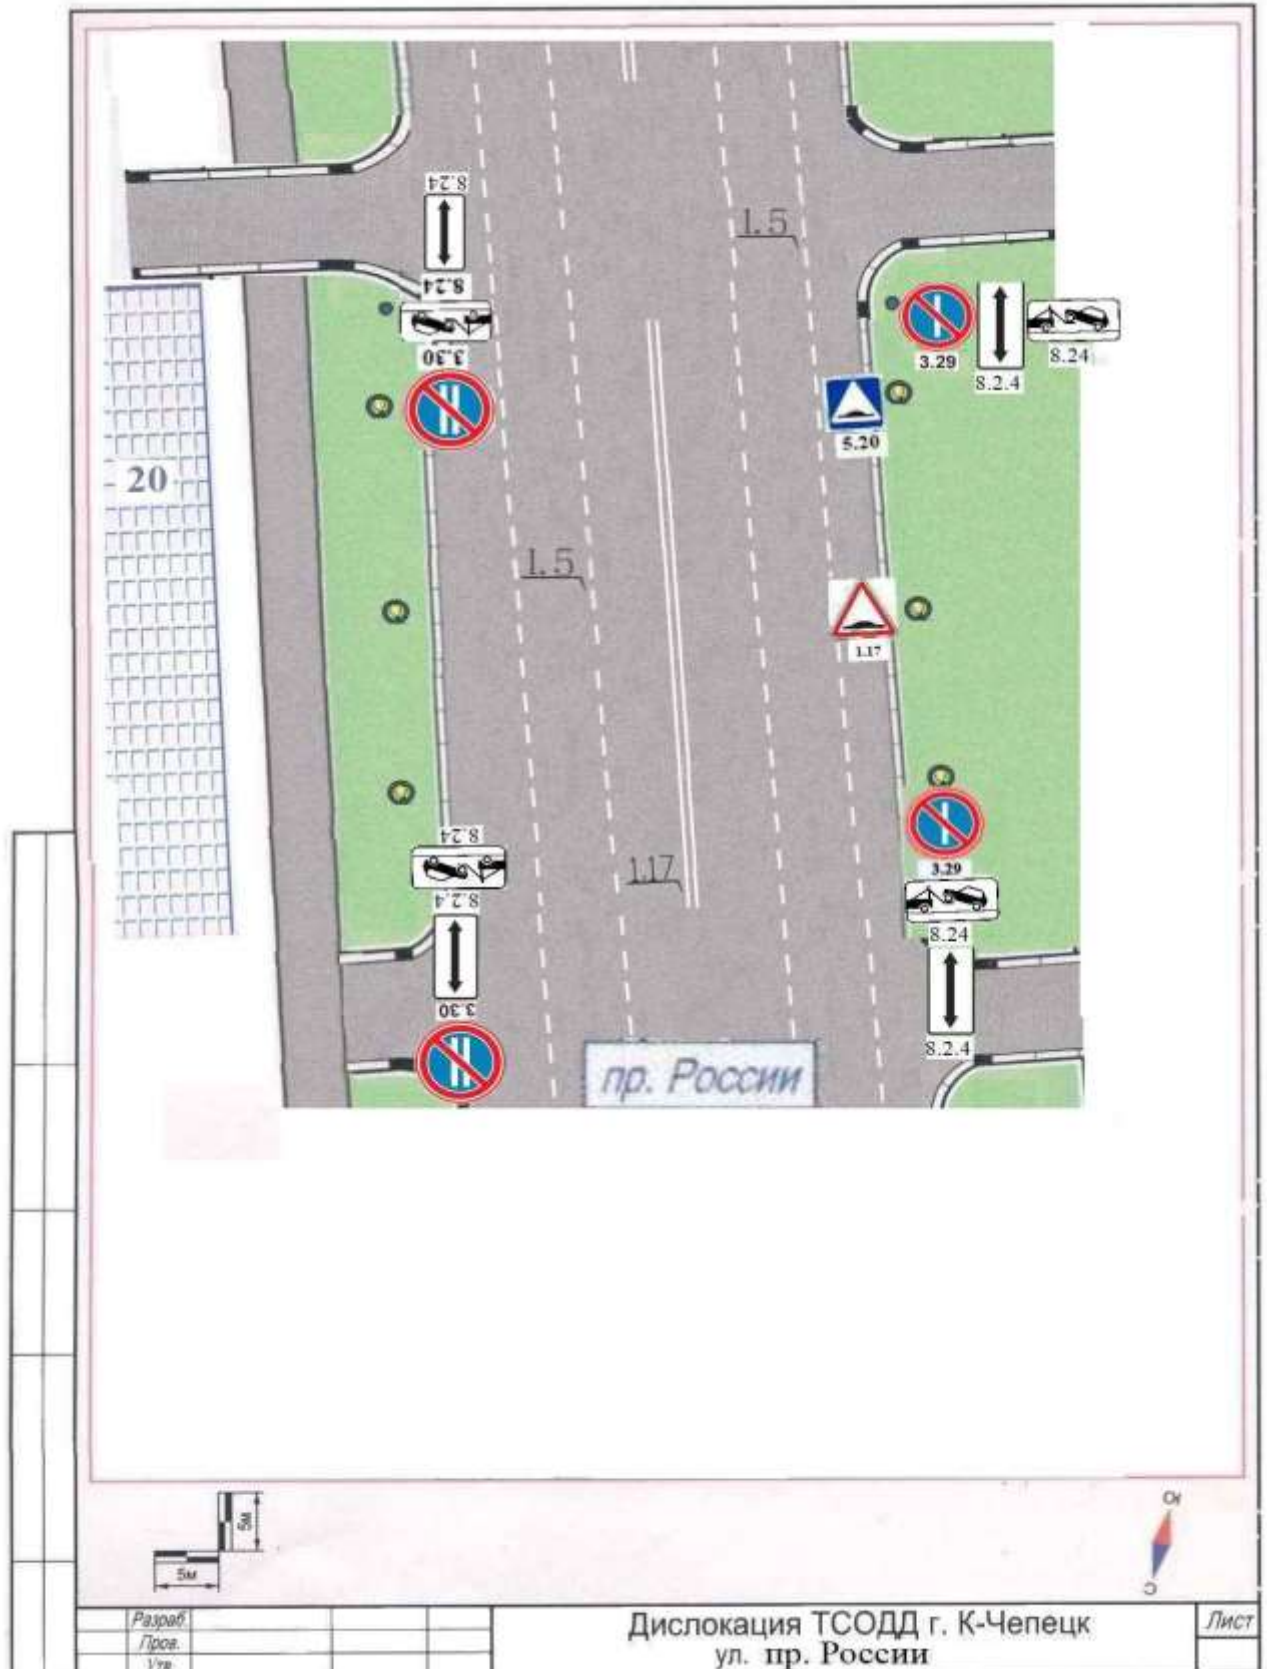

Утверждено
постановлением администрации
муниципального образования
«Город Кирово-Чепецк»
Кировской области
от 07.05.2018 № 463

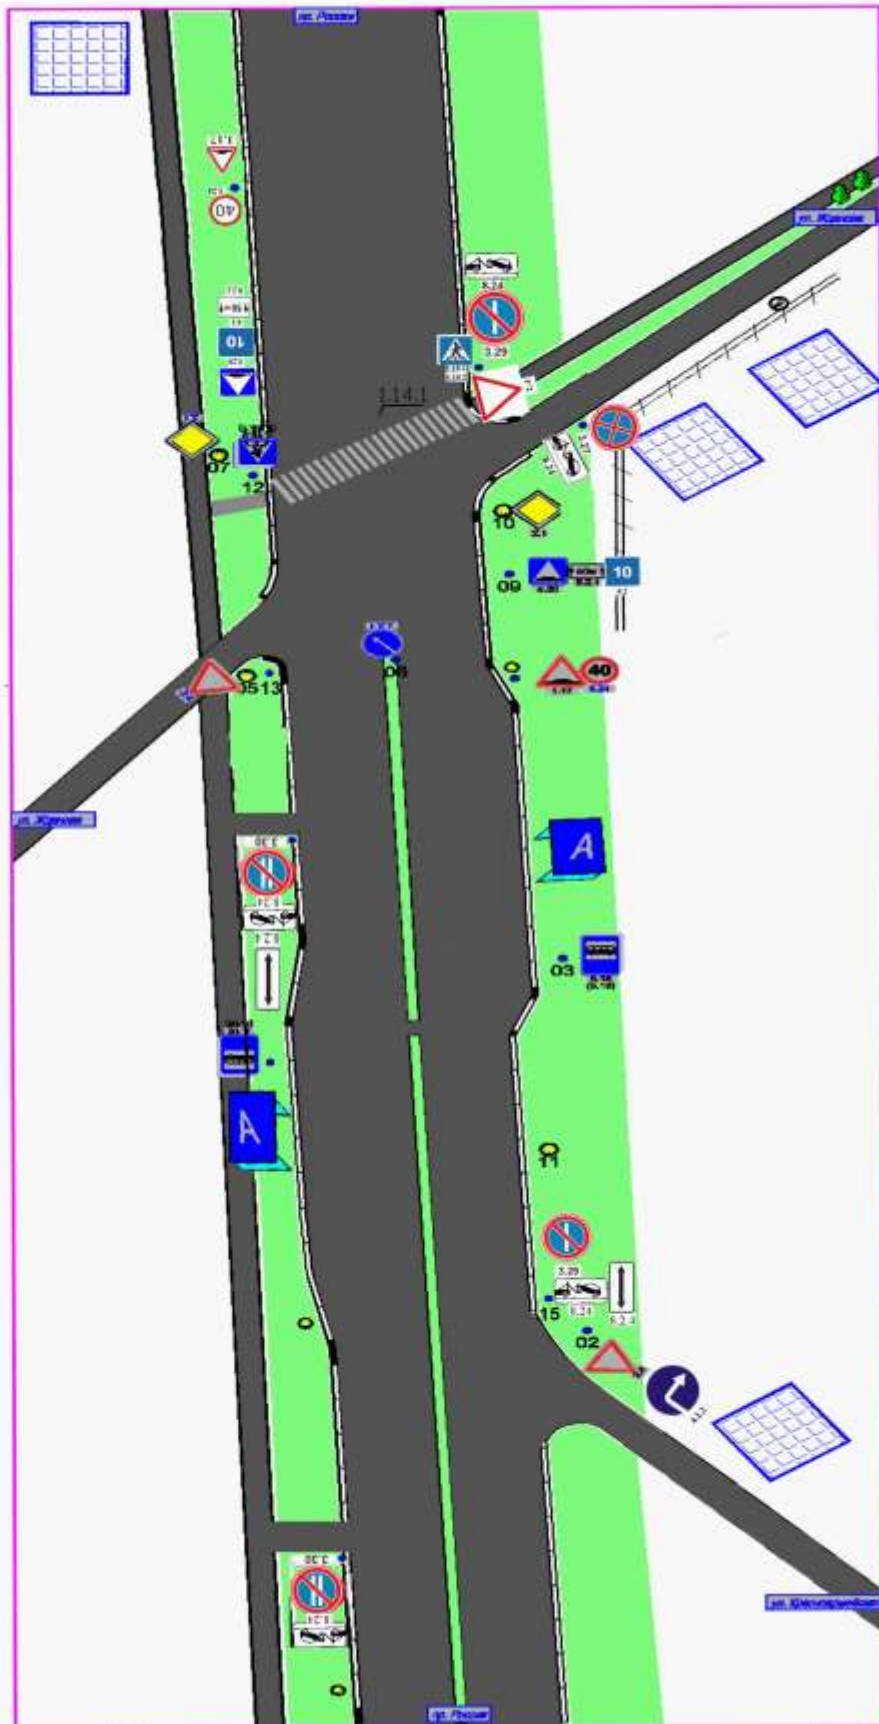


Утверждено
 постановлением администрации
 муниципального образования
 «Город Кирово-Чепецк»
 Кировской области
 от 07.05.2018 № 463

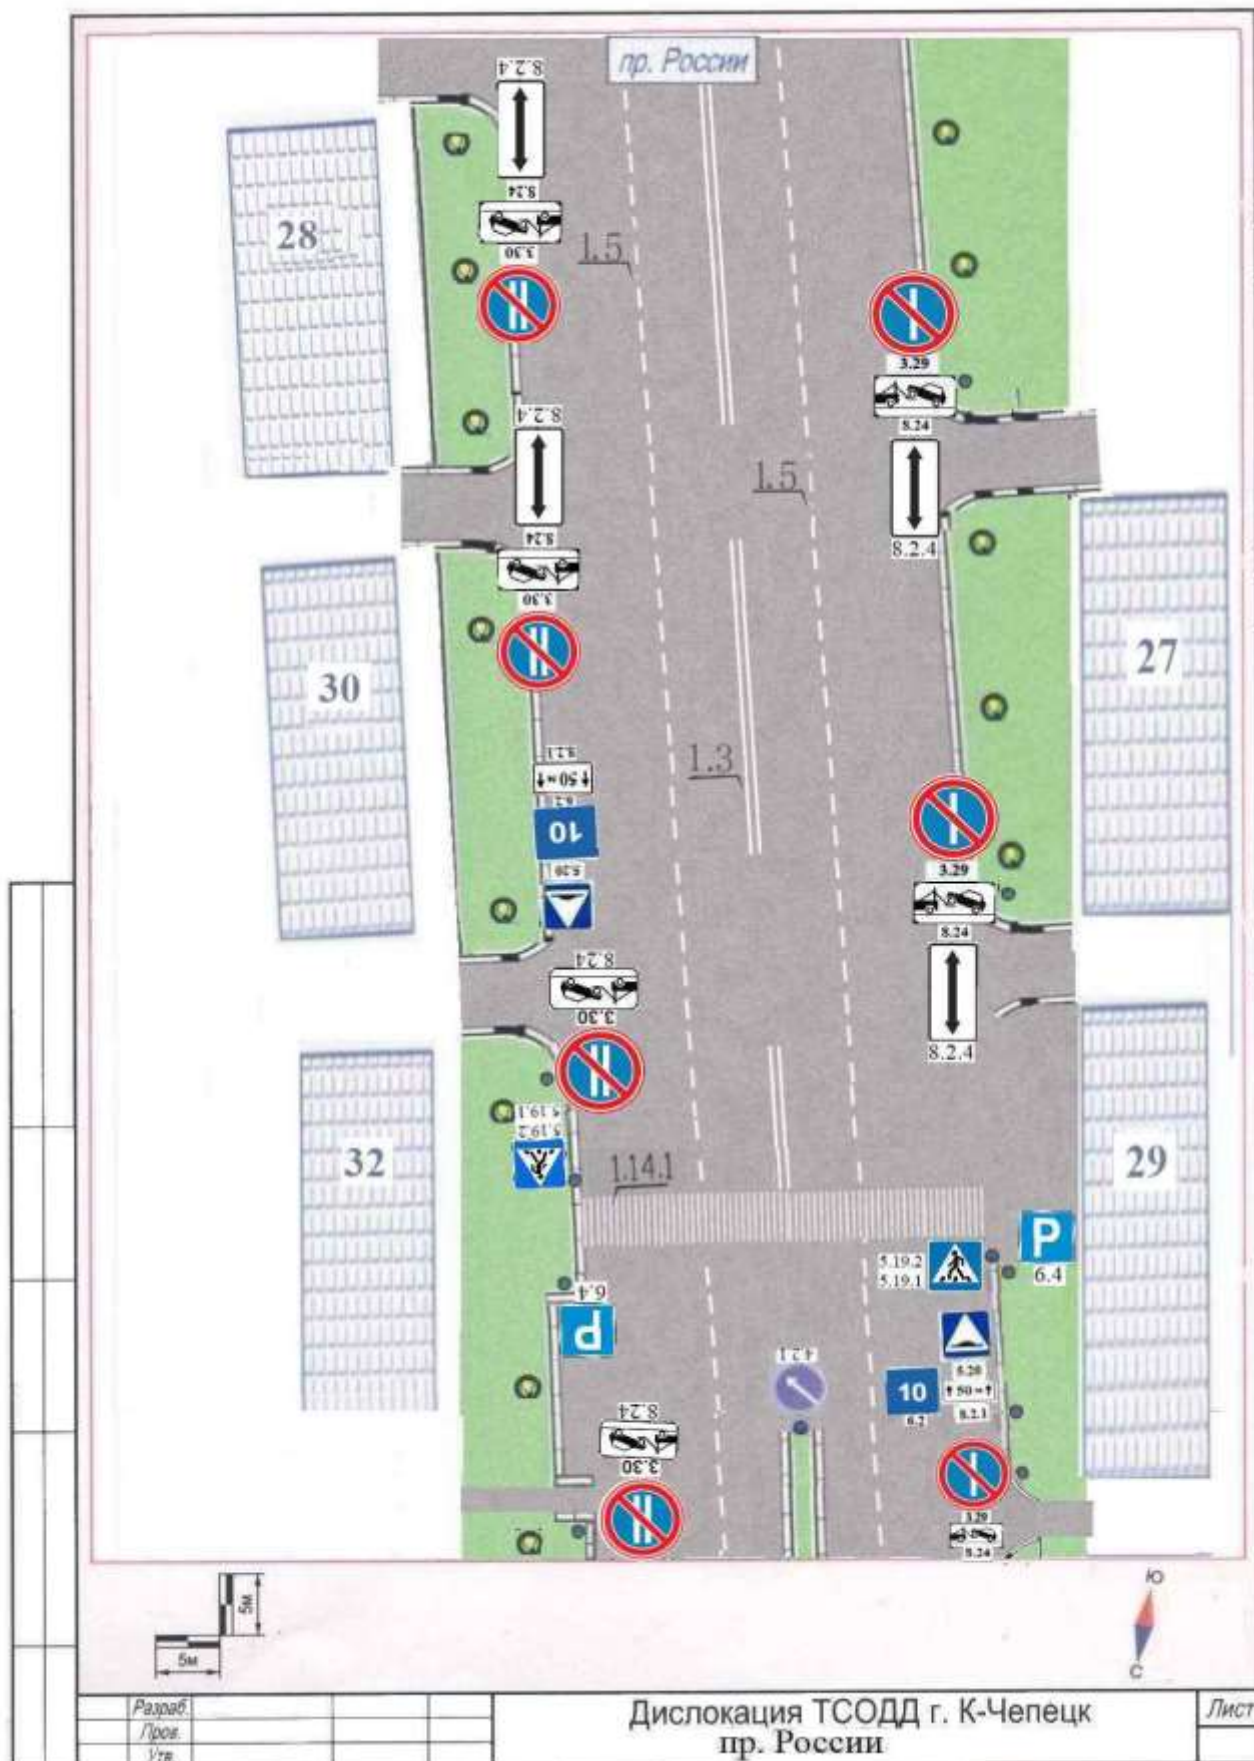


Утверждено
 постановлением администрации
 муниципального образования
 «Город Кирово-Чепецк»
 Кировской области
 от 07.05.2018 № 463




Утверждено
 постановлением администрации
 муниципального образования
 «Город Кирово-Чепецк»
 Кировской области
 от 07.05.2018 № 463

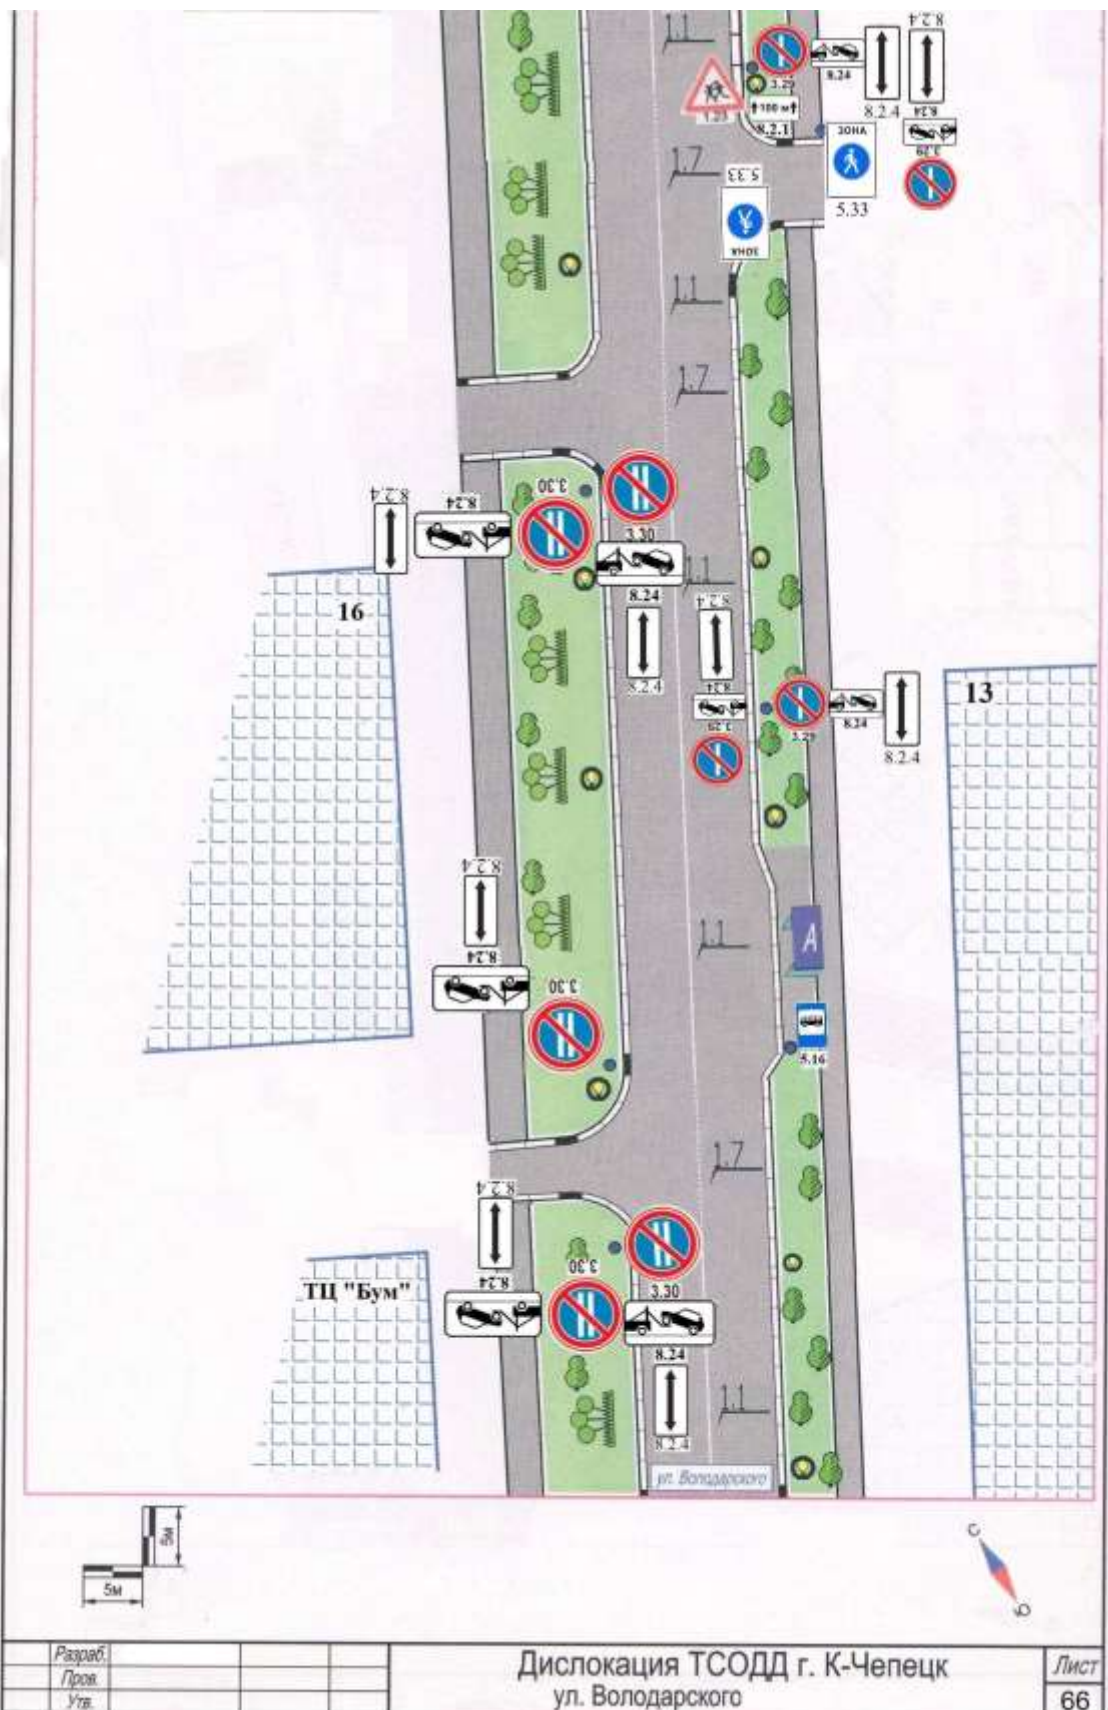

Утверждено
 постановлением администрации
 муниципального образования
 «Город Кирово-Чепецк»
 Кировской области
 от 07.05.2018 № 463

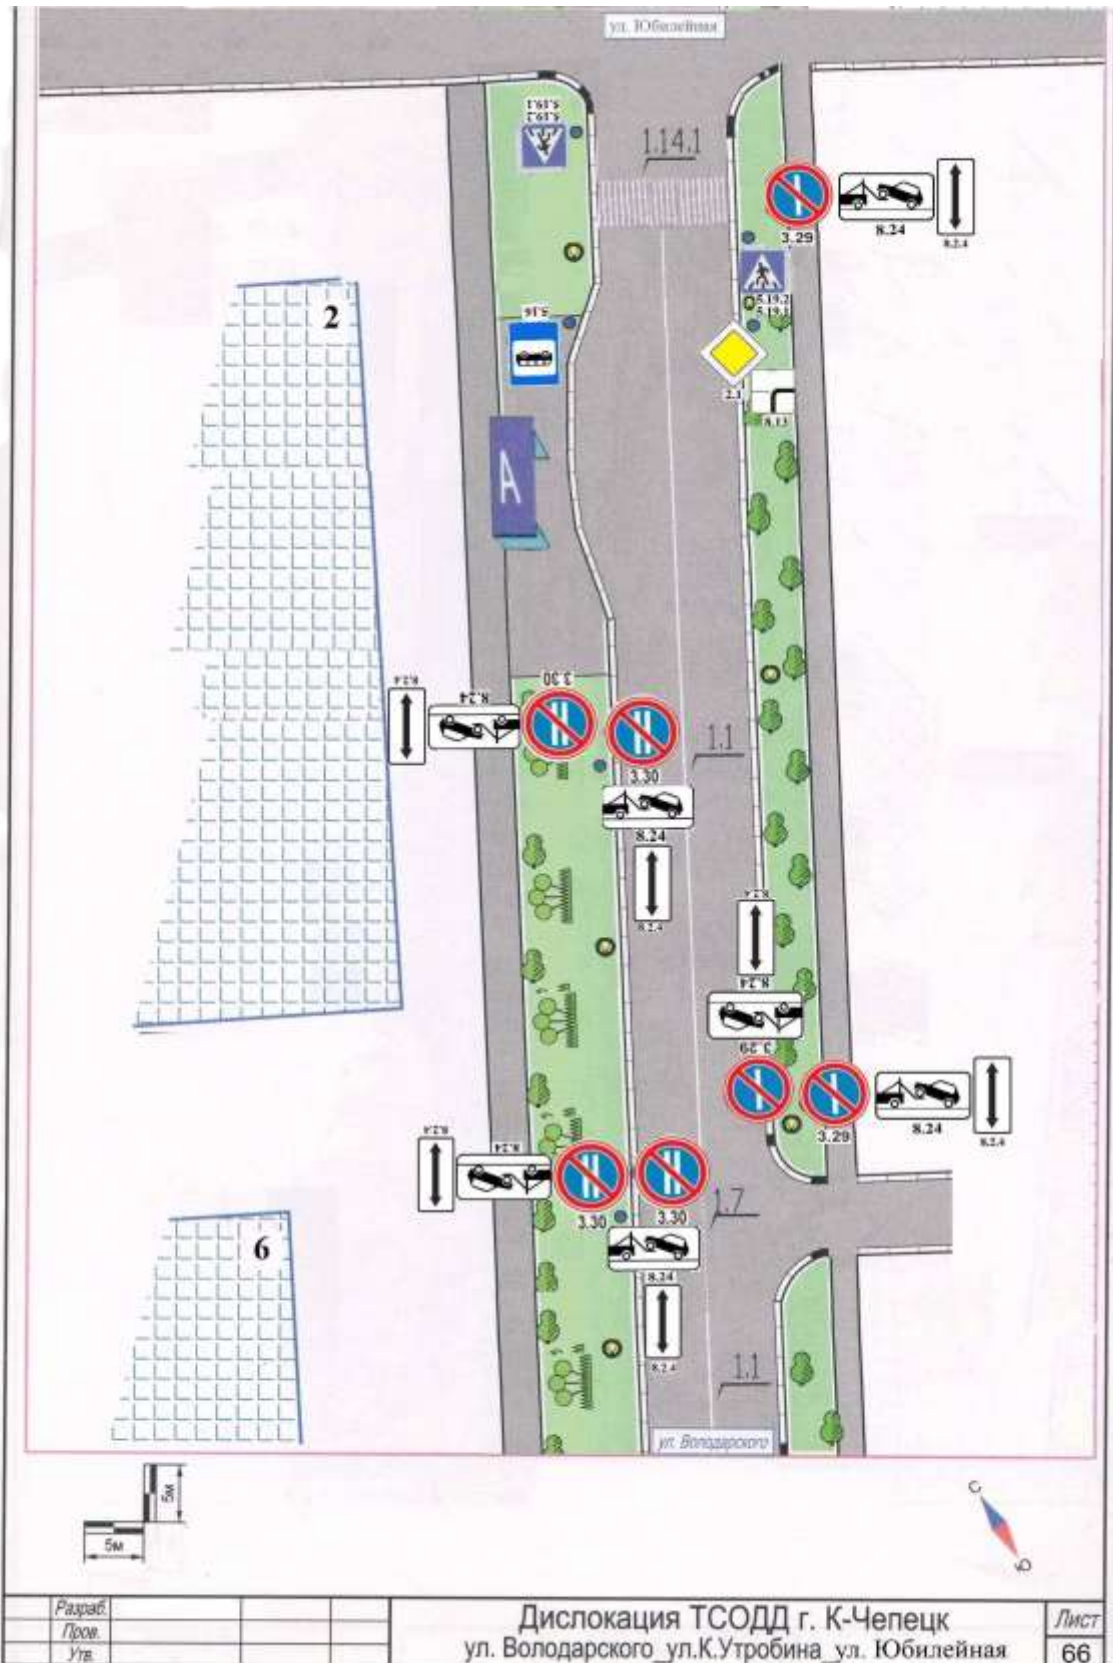

Утверждено
 постановлением администрации
 муниципального образования
 «Город Кирово-Чепецк»
 Кировской области
 от 07.05.2018 № 463

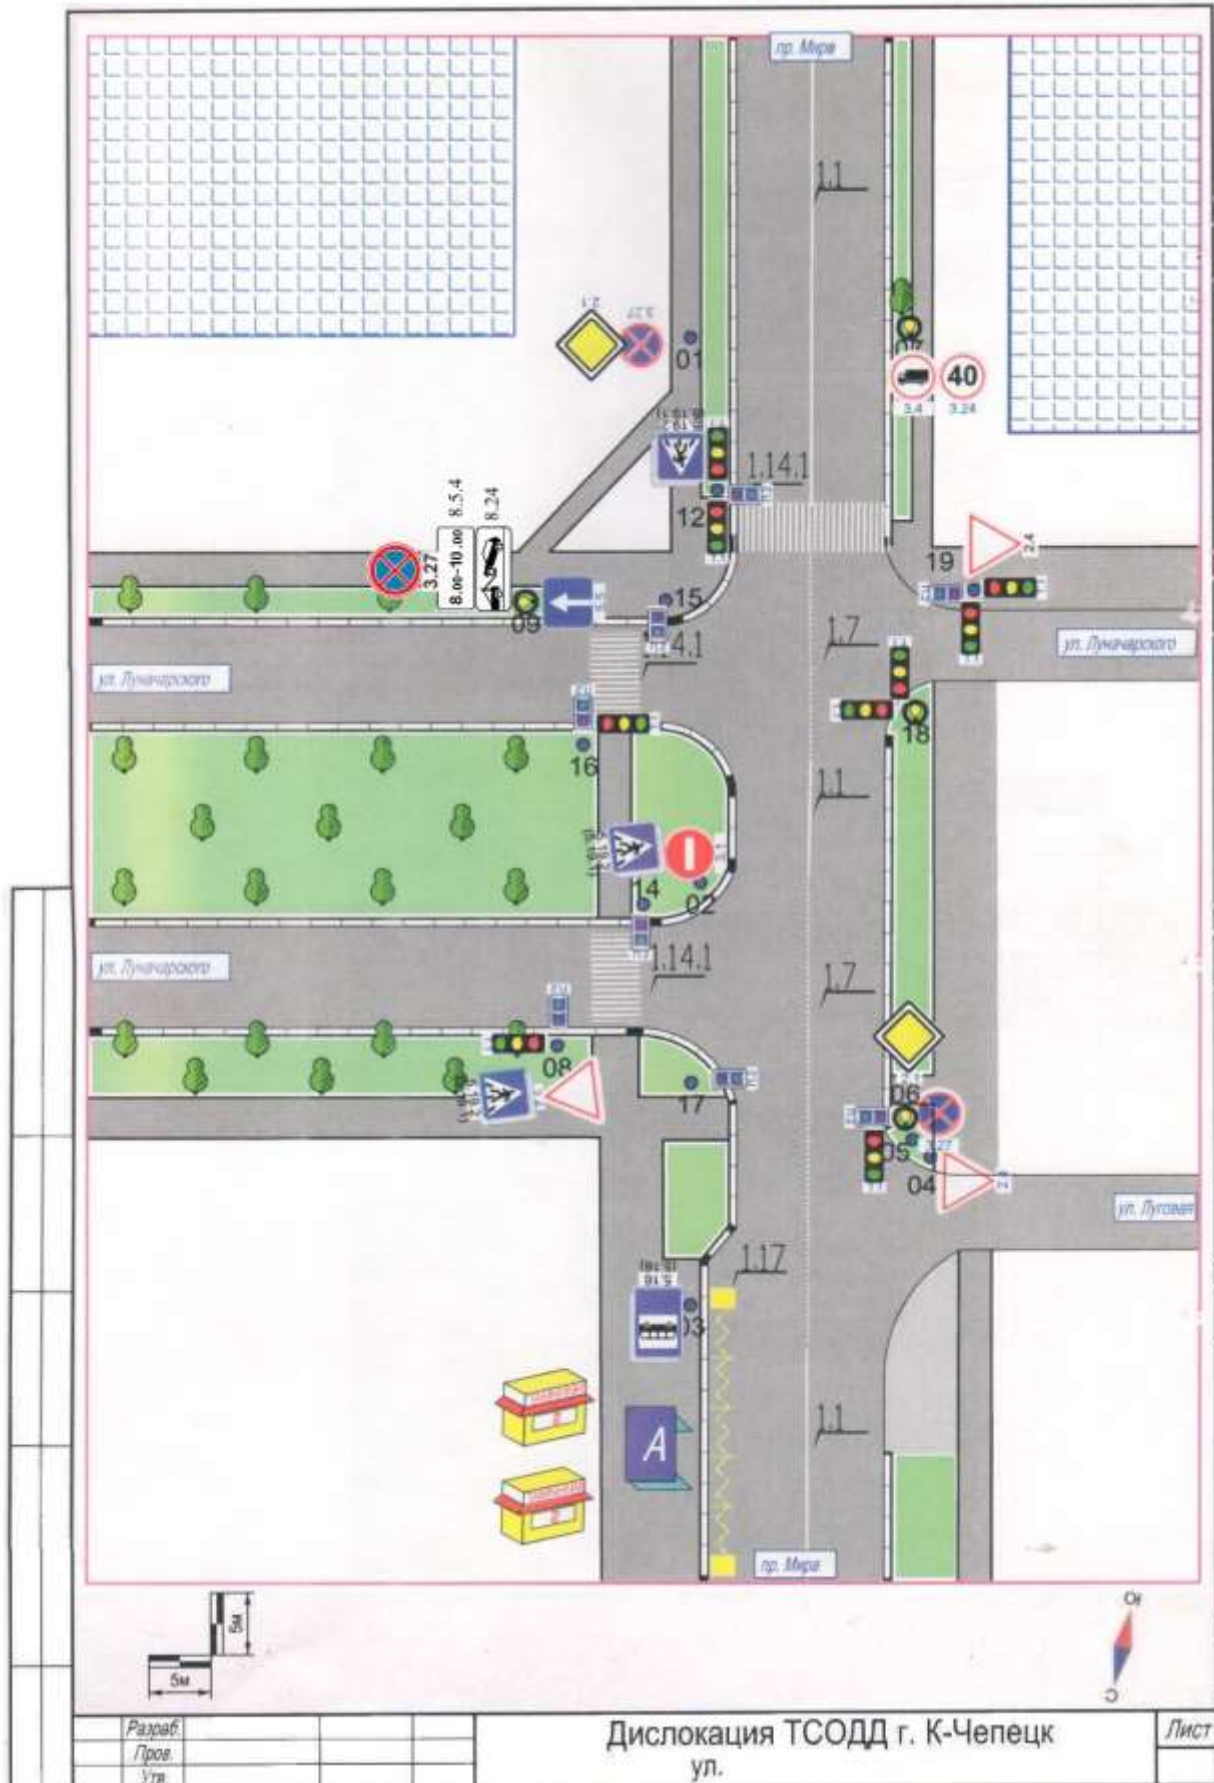

Дислокация ТСОДД г. К-Чепецк
 ул.

Лист

Разраб.			
Проект			
Утв.			

Утверждено
 постановлением администрации
 муниципального образования
 «Город Кирово-Чепецк»
 Кировской области
 от 07.05.2018 № 463

