



**АДМИНИСТРАЦИЯ МУНИЦИПАЛЬНОГО ОБРАЗОВАНИЯ
«ГОРОД КИРОВО-ЧЕПЕЦК»
КИРОВСКОЙ ОБЛАСТИ**

ПОСТАНОВЛЕНИЕ

29.01.2015

№ 63

г. Кирово-Чепецк

О внесении и утверждении изменений в дислокацию технических средств регулирования дорожного движения (дорожных знаков и разметки)

В соответствии с Федеральным законом от 06.10.2003 №131-ФЗ «Об общих принципах организации местного самоуправления в Российской Федерации», Федеральным законом от 10.12.1995 № 196-ФЗ «О безопасности дорожного движения», Уставом муниципального образования «Город Кирово-Чепецк» Кировской области, администрация муниципального образования «Город Кирово-Чепецк» Кировской области ПОСТАНОВЛЯЕТ:

1. Внести и утвердить в дислокацию технических средств регулирования дорожного движения (дорожных знаков и разметки) г. Кирово-Чепецк Кировской области, утверждённую постановлением администрации муниципального образования «Город Кирово-Чепецк» Кировской области от 29.01.2014 №78 (в редакции постановлений администрации муниципального образования «Город Кирово-Чепецк» Кировской области от 03.03.2014 №198, 25.04.2014 №464, от 04.07.2014 №1114) следующие изменения:

1.1. С 01.03.2015 в отношении:

1.1.1. Перекрёсток ул.60 лет Октября, ул.Володарского. Прилагается.

1.1.2. Ул.Школьная, 4а. Прилагается.

1.1.3. Пр.Кирова, 16. Прилагается.

1.1.4. Перекрёсток пр.Мира, ул.Первомайская, пр.Россия. Прилагается.

1.2. С 01.06.2015 в отношении:

1.2.1. Пр.Мира, 28. Прилагается.

1.2.2. Пр.Мира, 72. Прилагается.

1.2.3. Перекрёсток пр.Мира, ул.Красноармейская. Прилагается.

1.2.4. Перекрёсток пр.Мира, ул.Жданова, пр-д Дзержинского. Прилагается.

1.3. С 01.07.2015 в отношении:

1.3.1. Перекрёсток ул.Ленина, ул.Калинина. Прилагается.

1.3.2. Ул.Ленина, 1б. Прилагается.

2. Рекомендовать отделу ГИБДД МО МВД России «Кирово-Чепецкий» обеспечить контроль за соблюдением правил дорожного движения в

соответствии с дислокацией технических средств регулирования дорожного движения (дорожных знаков и разметки) г. Кирово-Чепецк Кировской области.

3. Муниципальному бюджетному учреждению «Дорожно-эксплуатационная служба» города Кирово-Чепецка Кировской области обеспечить установку дорожных знаков в соответствии с дислокацией технических средств регулирования дорожного движения (дорожных знаков и разметки) г. Кирово-Чепецк Кировской области.


4. Отделу организационного обеспечения администрации муниципального образования «Город Кирово-Чепецк» Кировской области обеспечить официальное опубликование настоящего постановления в средствах массовой информации и размещение на официальном сайте муниципального образования «Город Кирово-Чепецк» Кировской области.

5. Контроль за выполнением настоящего постановления возложить на заместителя главы администрации муниципального образования «Город Кирово-Чепецк» Кировской области по городскому хозяйству Двинину Н.С.

Первый заместитель
главы администрации
города Кирово-Чепецка

М.А. Шинкарёв

Утверждено
 постановлением
 администрации
 муниципального образования
 «Город Кирово-Чепецк»
 Кировской области
 от _____ № _____

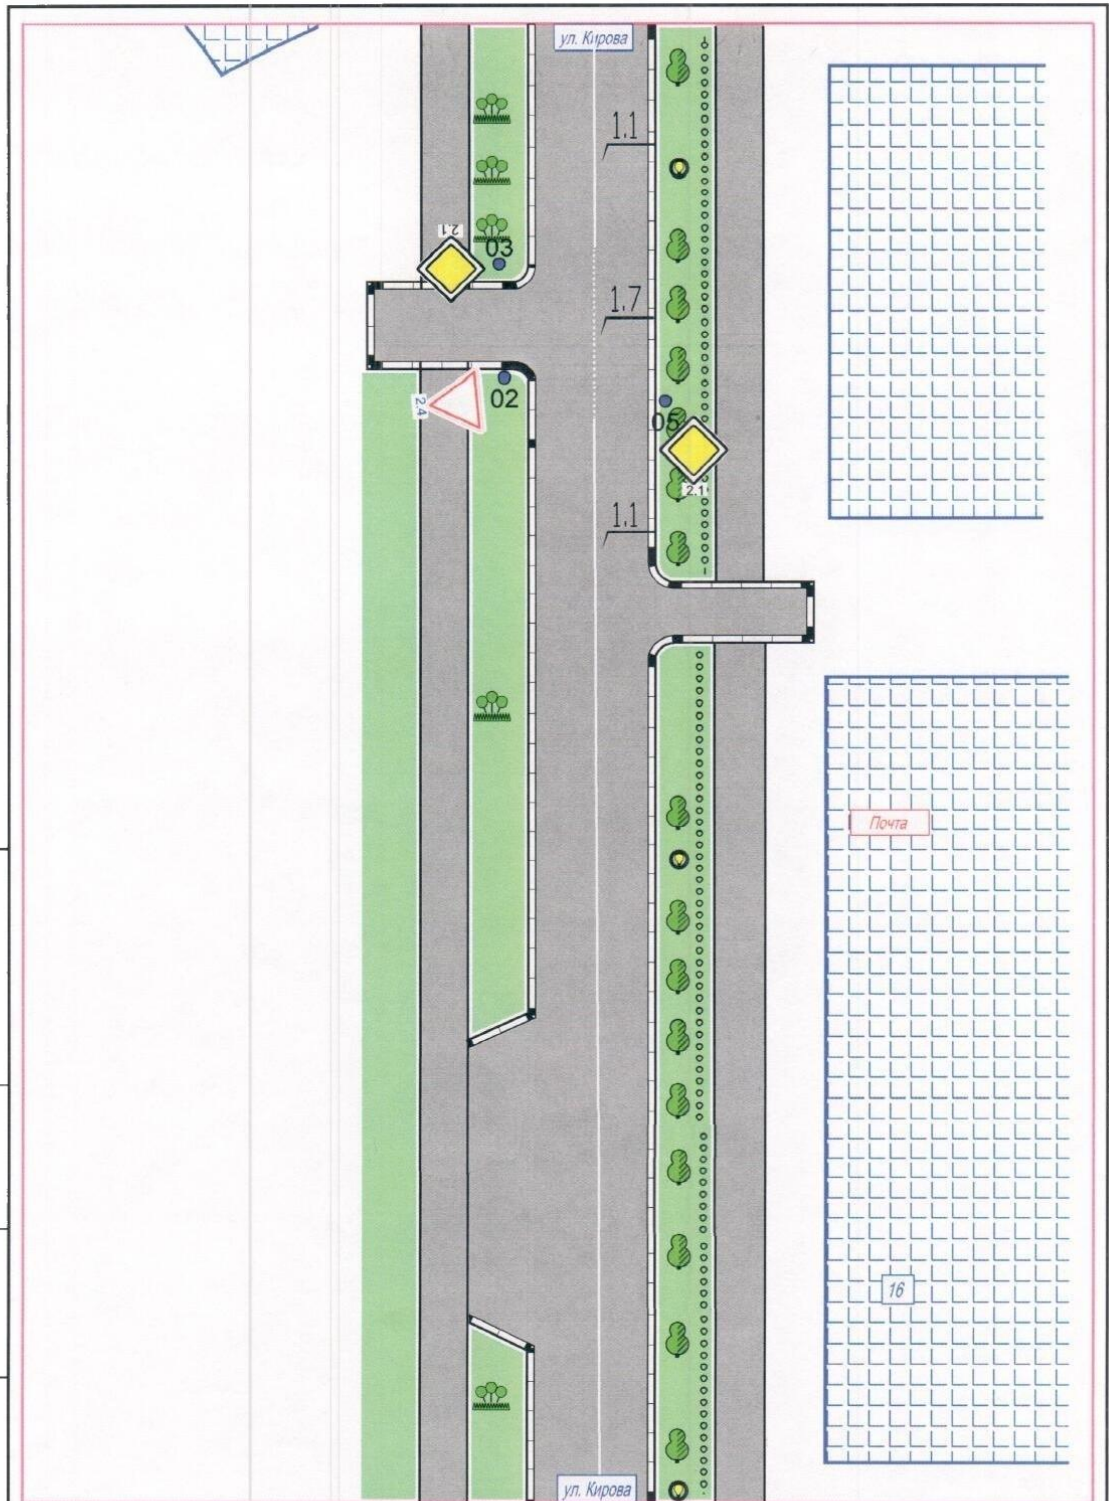



Разраб.	
Пров.	
Утв.	

Дислокация ТСОДД г. К-Чепецк
 ул. Кирова_почта

Лист
 05

Утверждено
постановлением
администрации
муниципального образования
«Город Кирово-Чепецк»
Кировской области
от _____ № _____

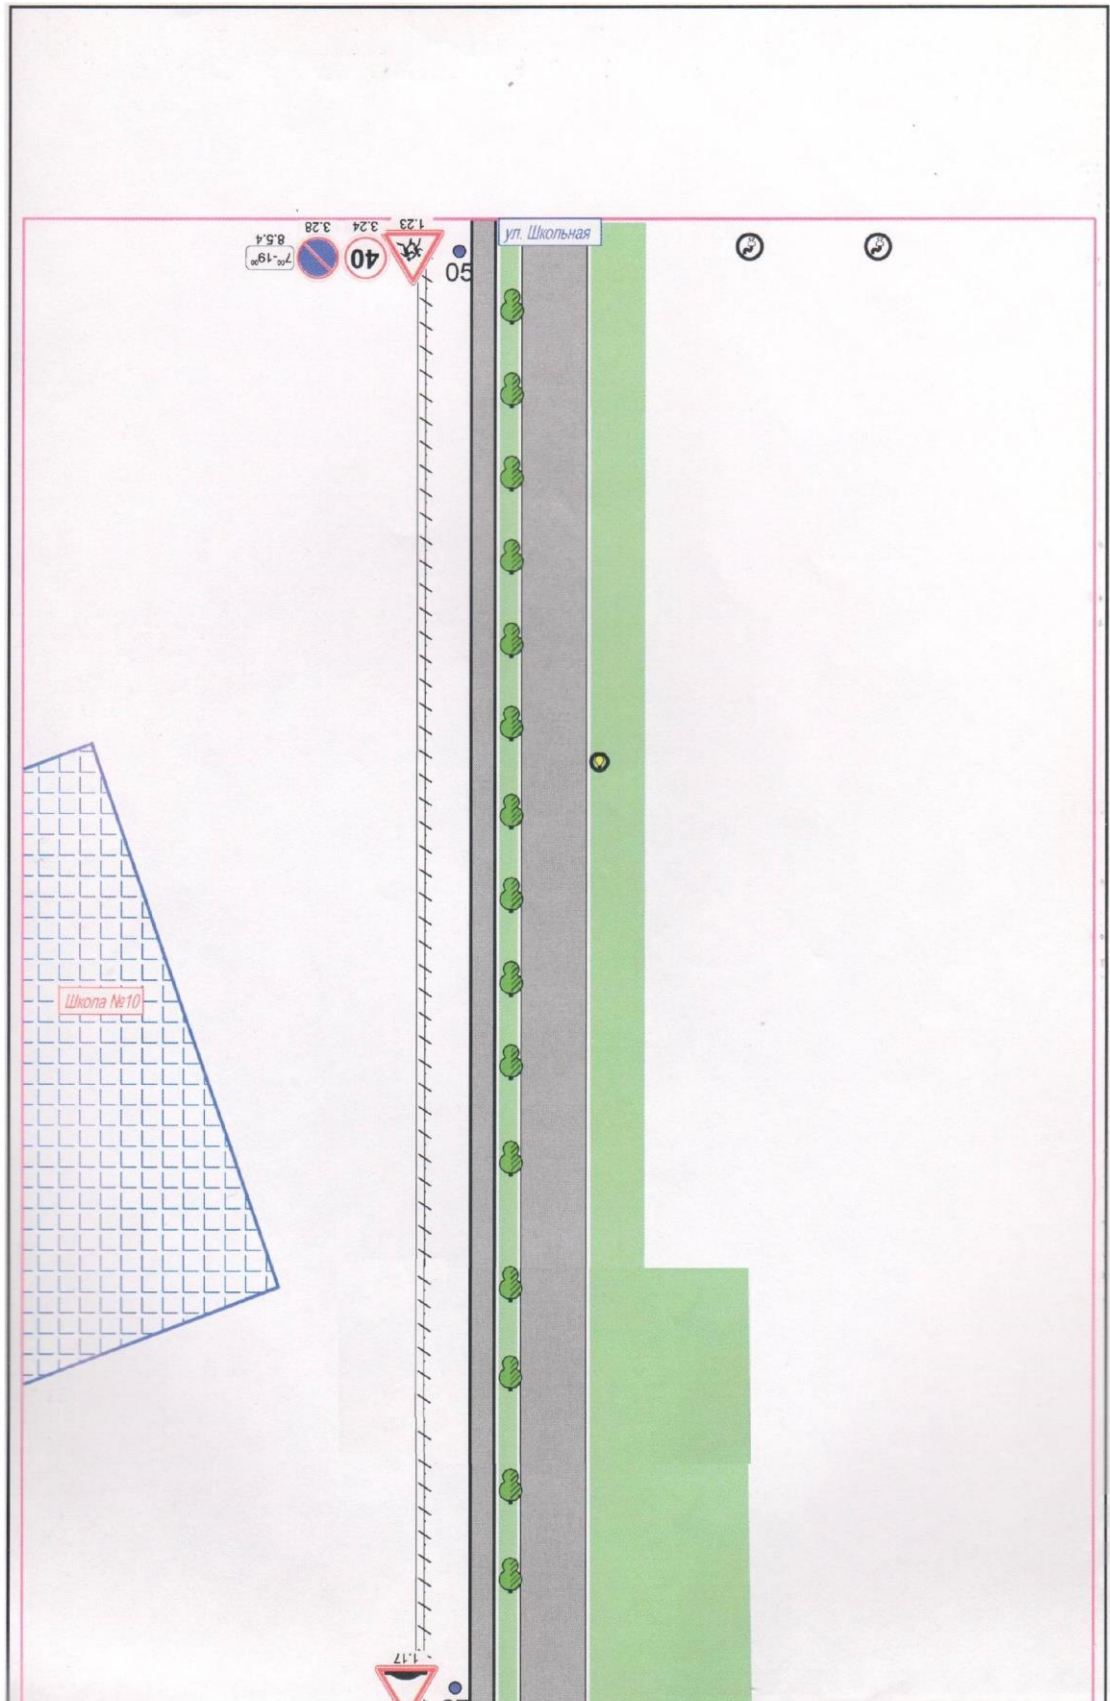

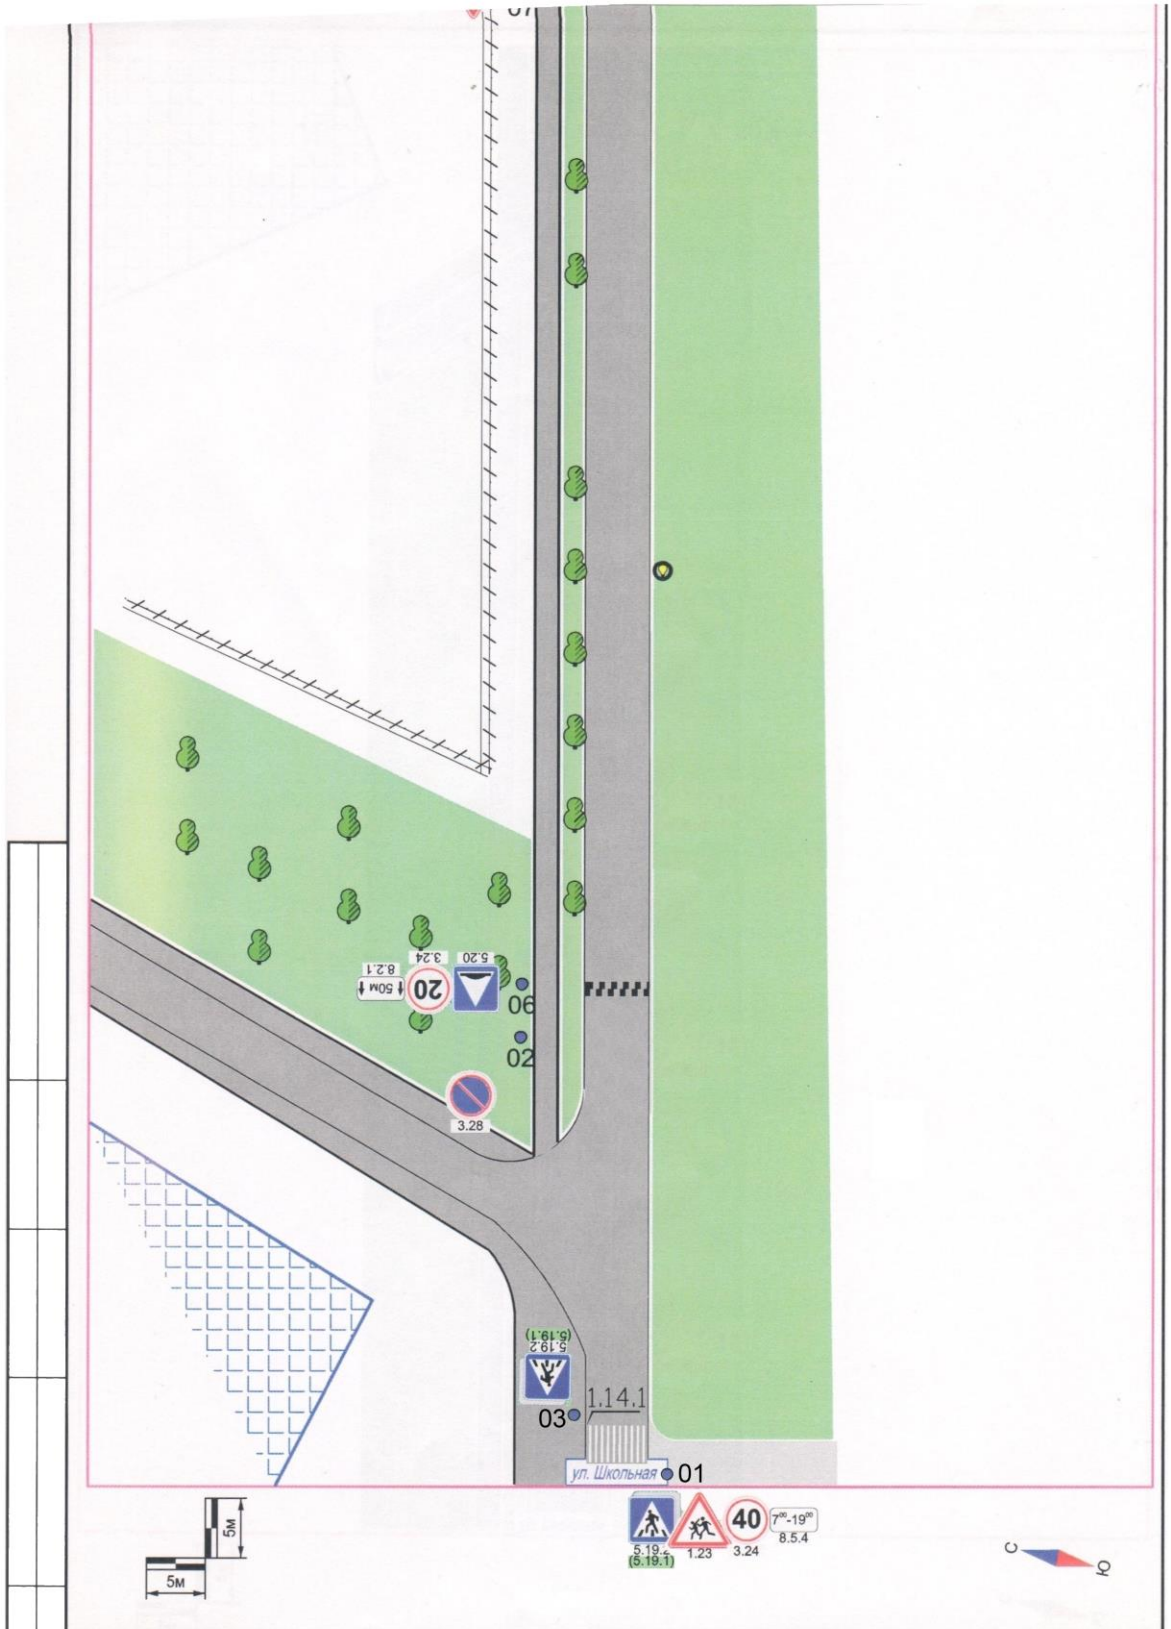



Разраб.			
Пров.			
Утв.			

Дислокация ТСОДД г. К-Чепецк
ул. Школьная_шк. 10


Лист

Утверждено
постановлением
администрации
муниципального образования
«Город Кирово-Чепецк»
Кировской области
от _____ № _____

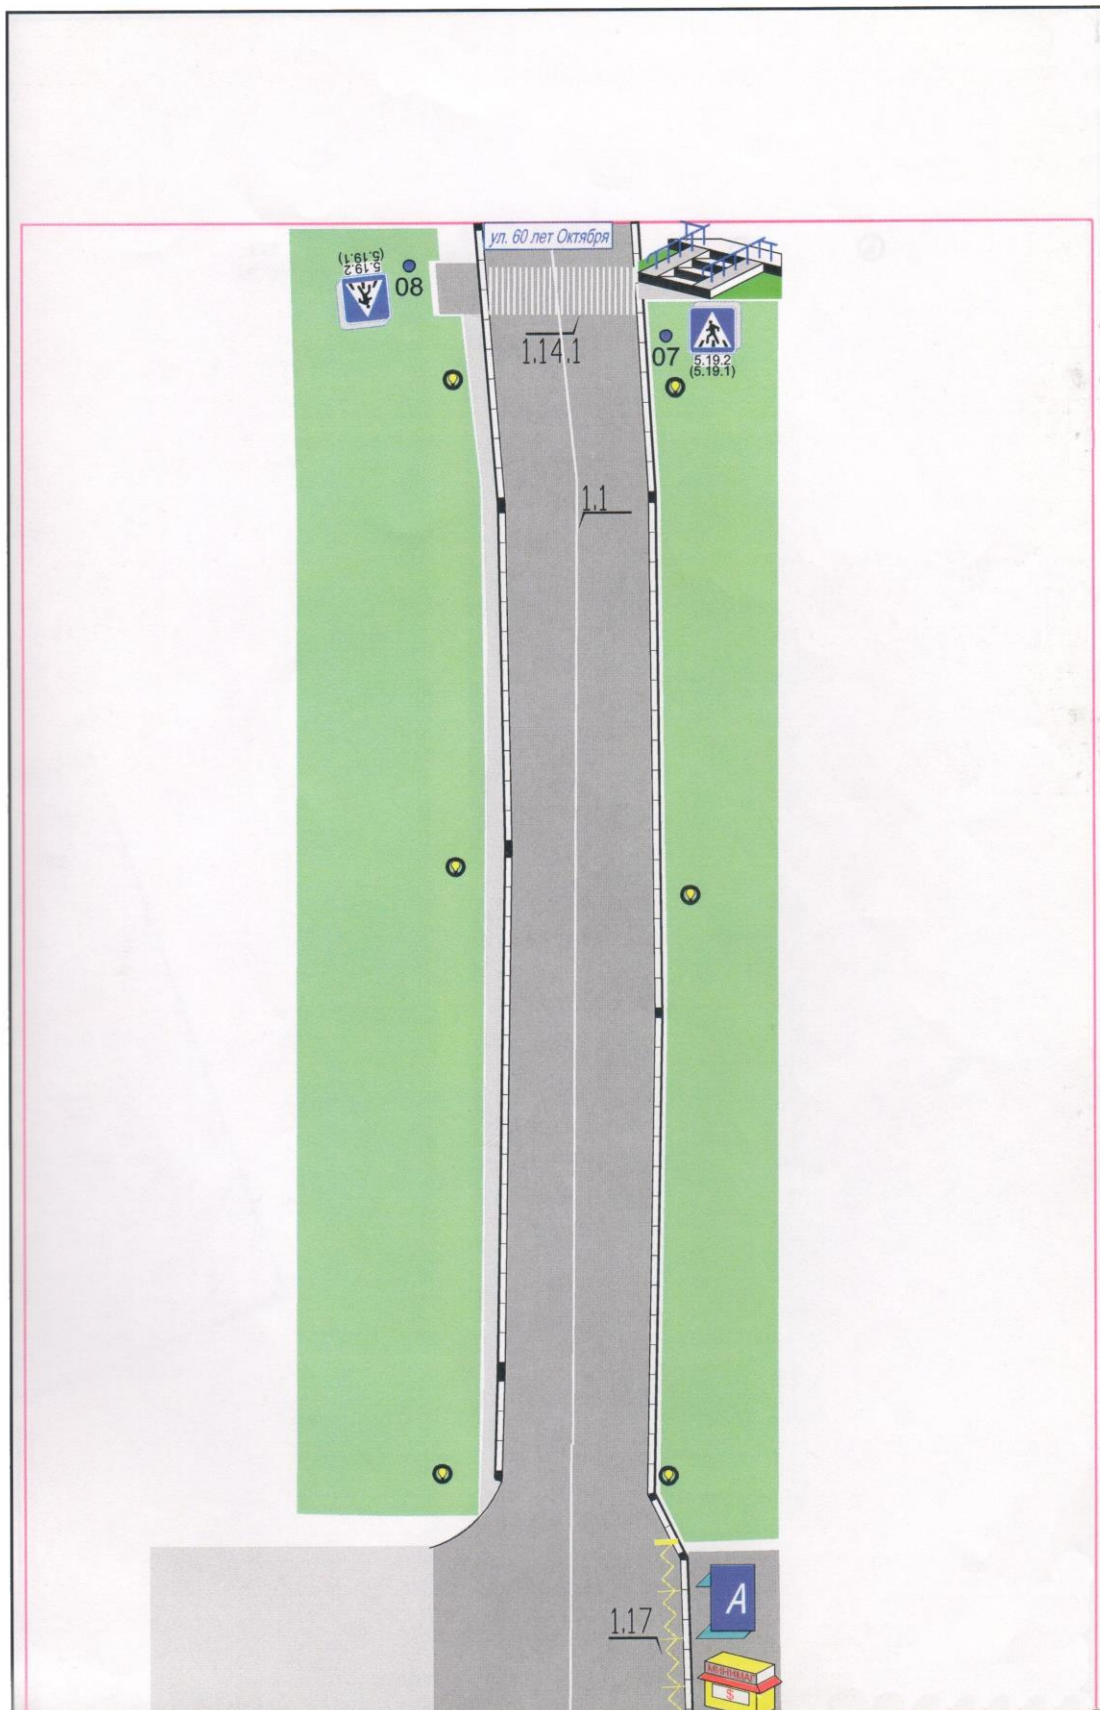


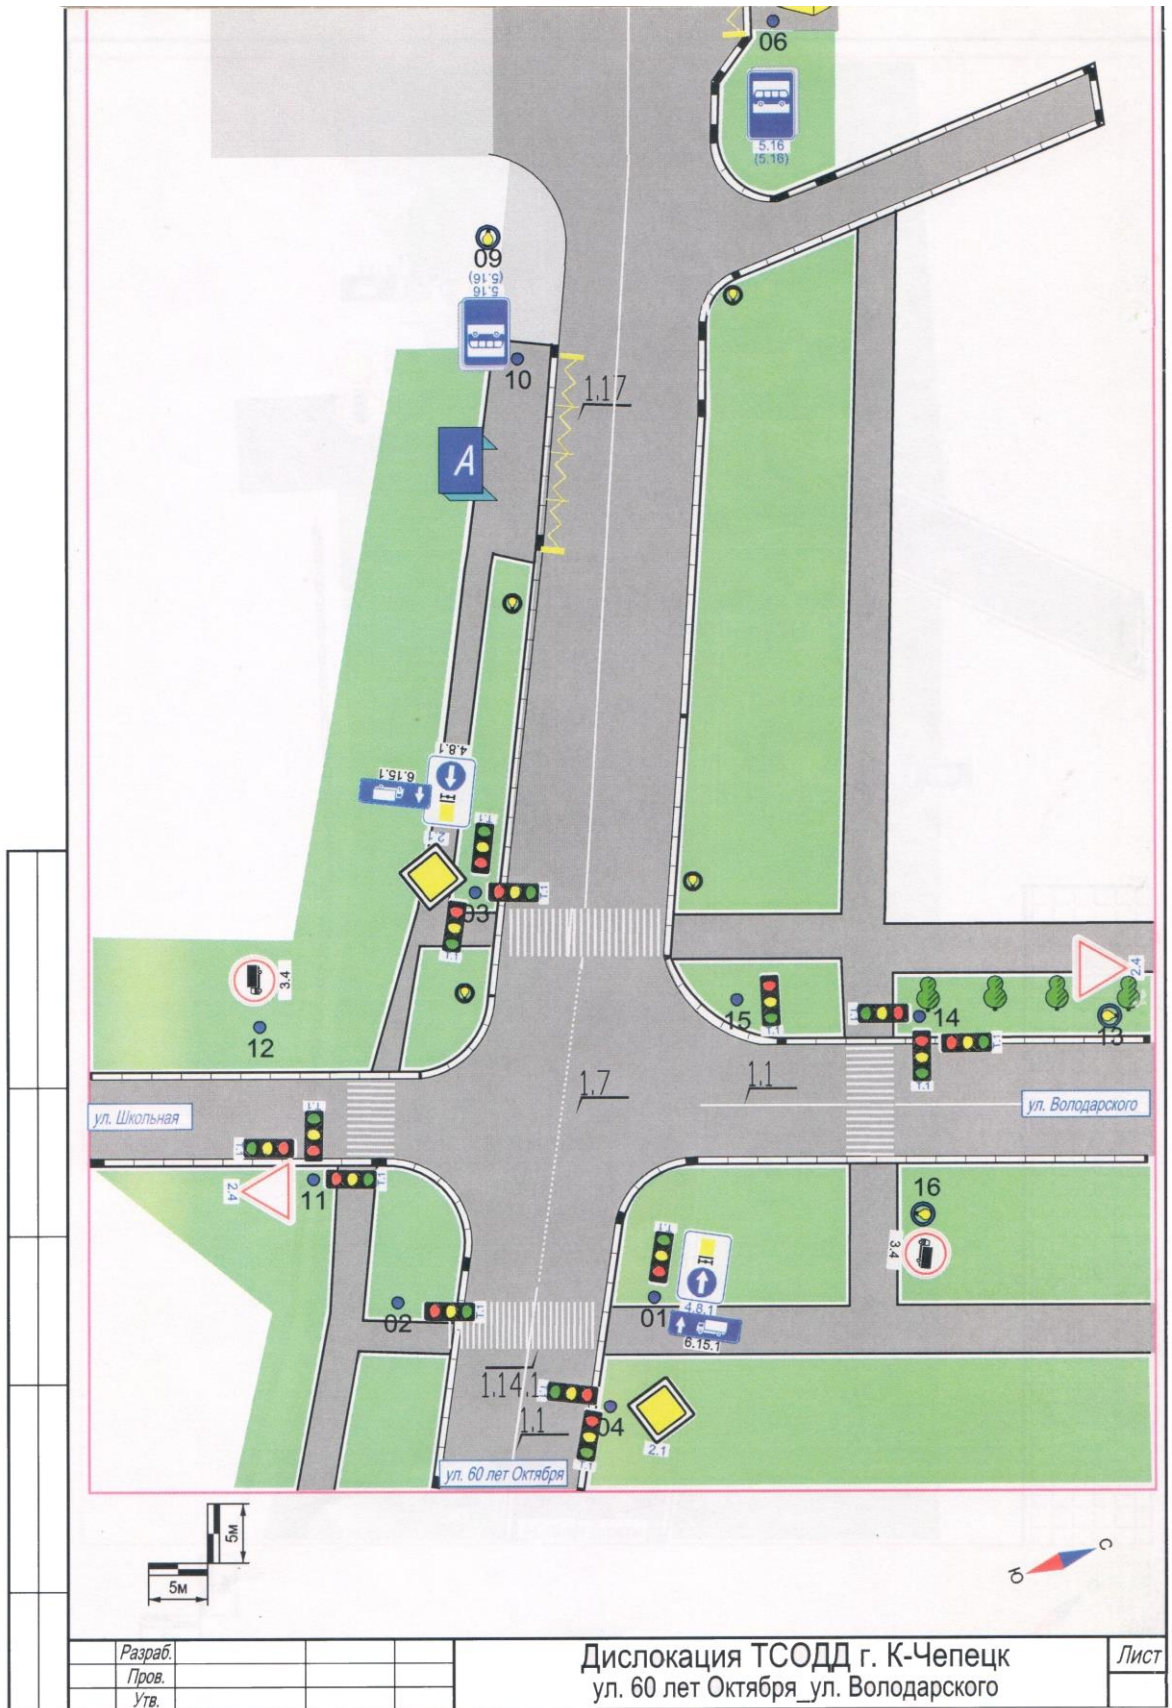

Утверждено
 постановлением
 администрации
 муниципального образования
 «Город Кирово-Чепецк»
 Кировской области
 от _____ № _____

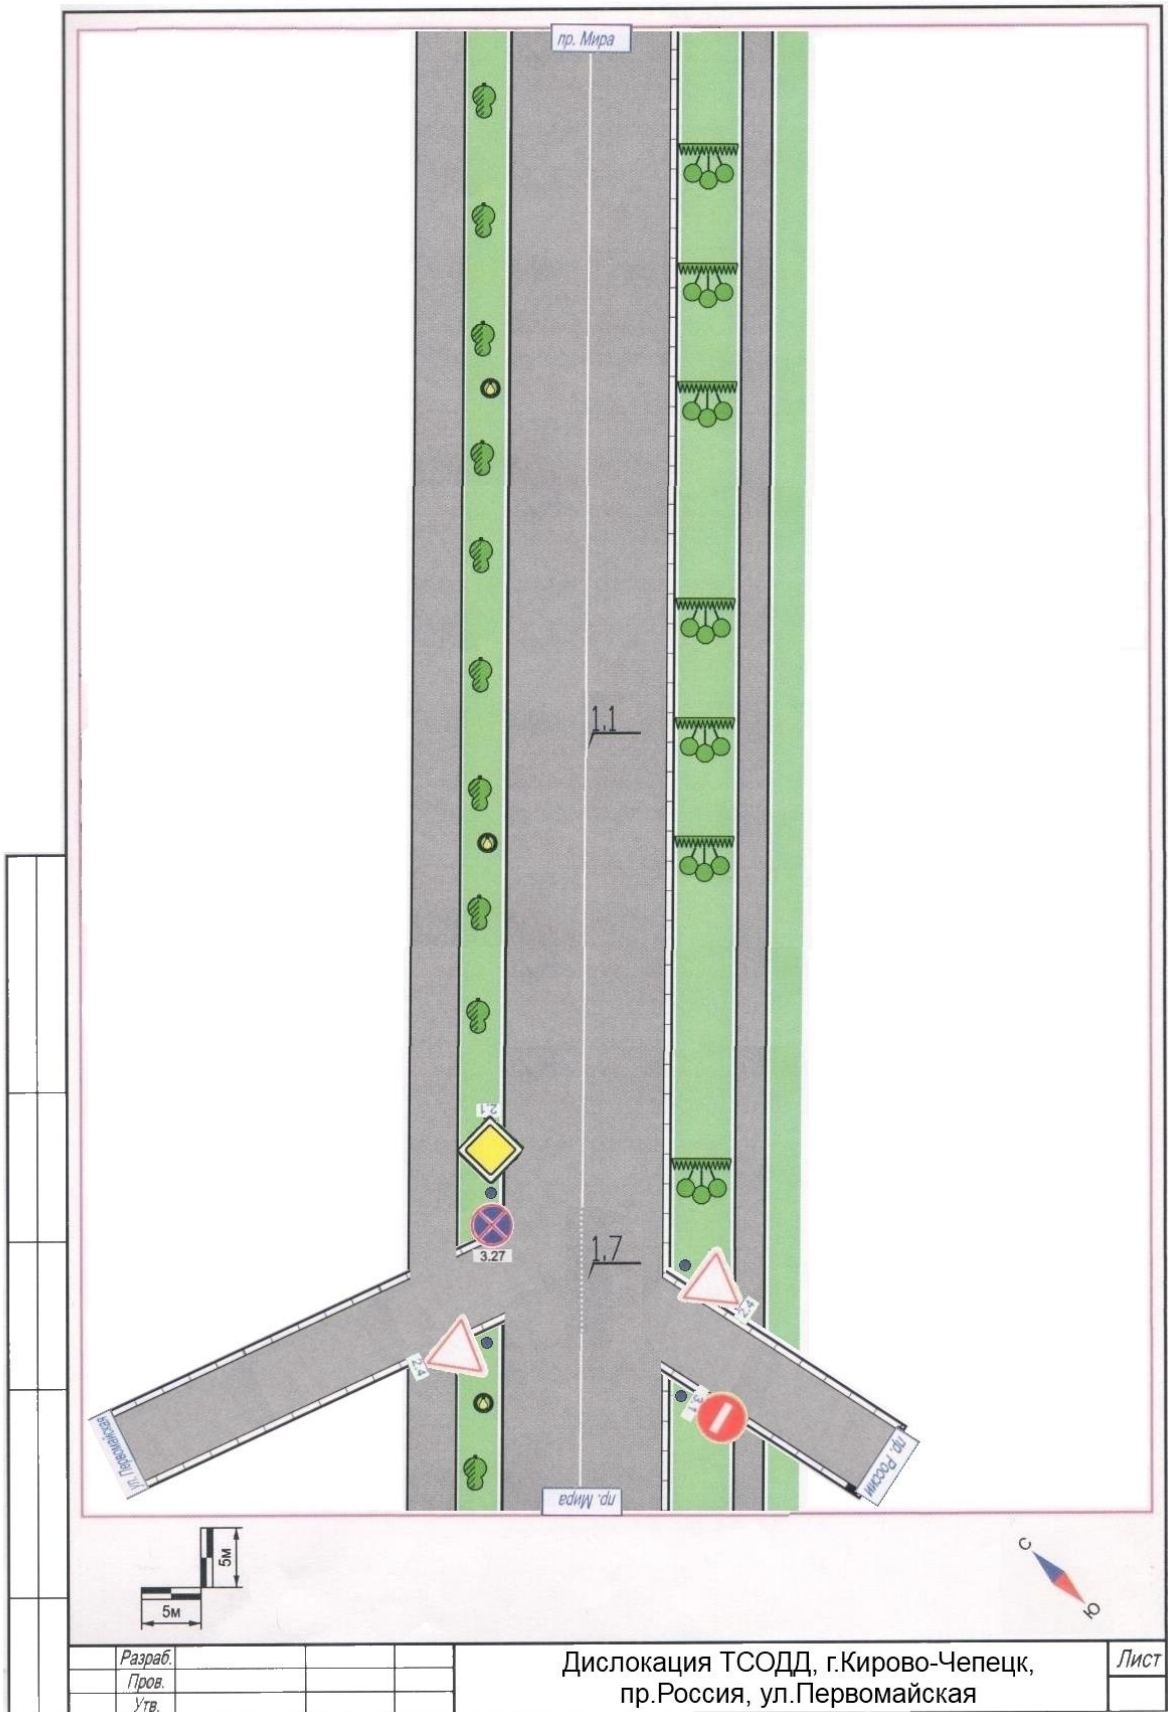


Утверждено
 постановлением
 администрации
 муниципального образования
 «Город Кирово-Чепецк»
 Кировской области
 от _____ № _____

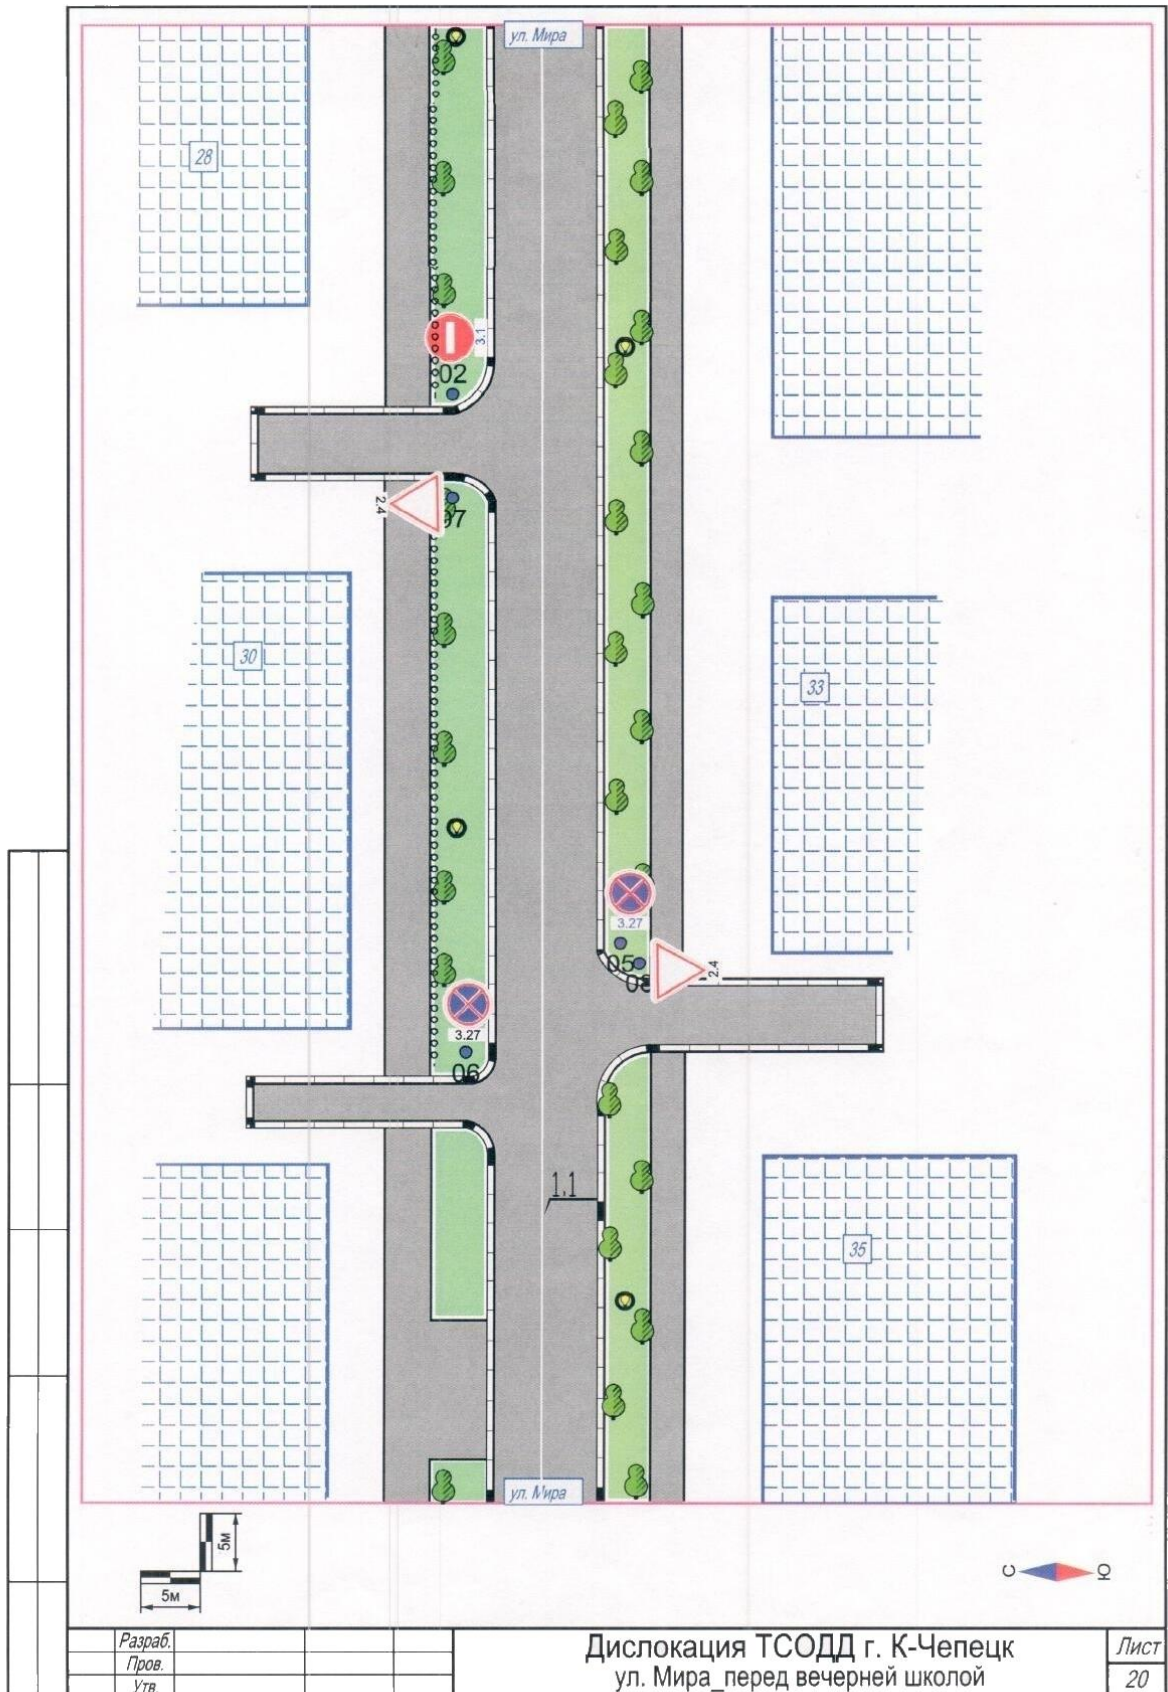

Разраб.	
Пров.	
Утв.	

Дислокация ТСОДД г. К-Чепецк
 ул. Мира_перед вечерней школой


Утверждено
 постановлением
 администрации
 муниципального образования
 «Город Кирово-Чепецк»
 Кировской области
 от _____ № _____

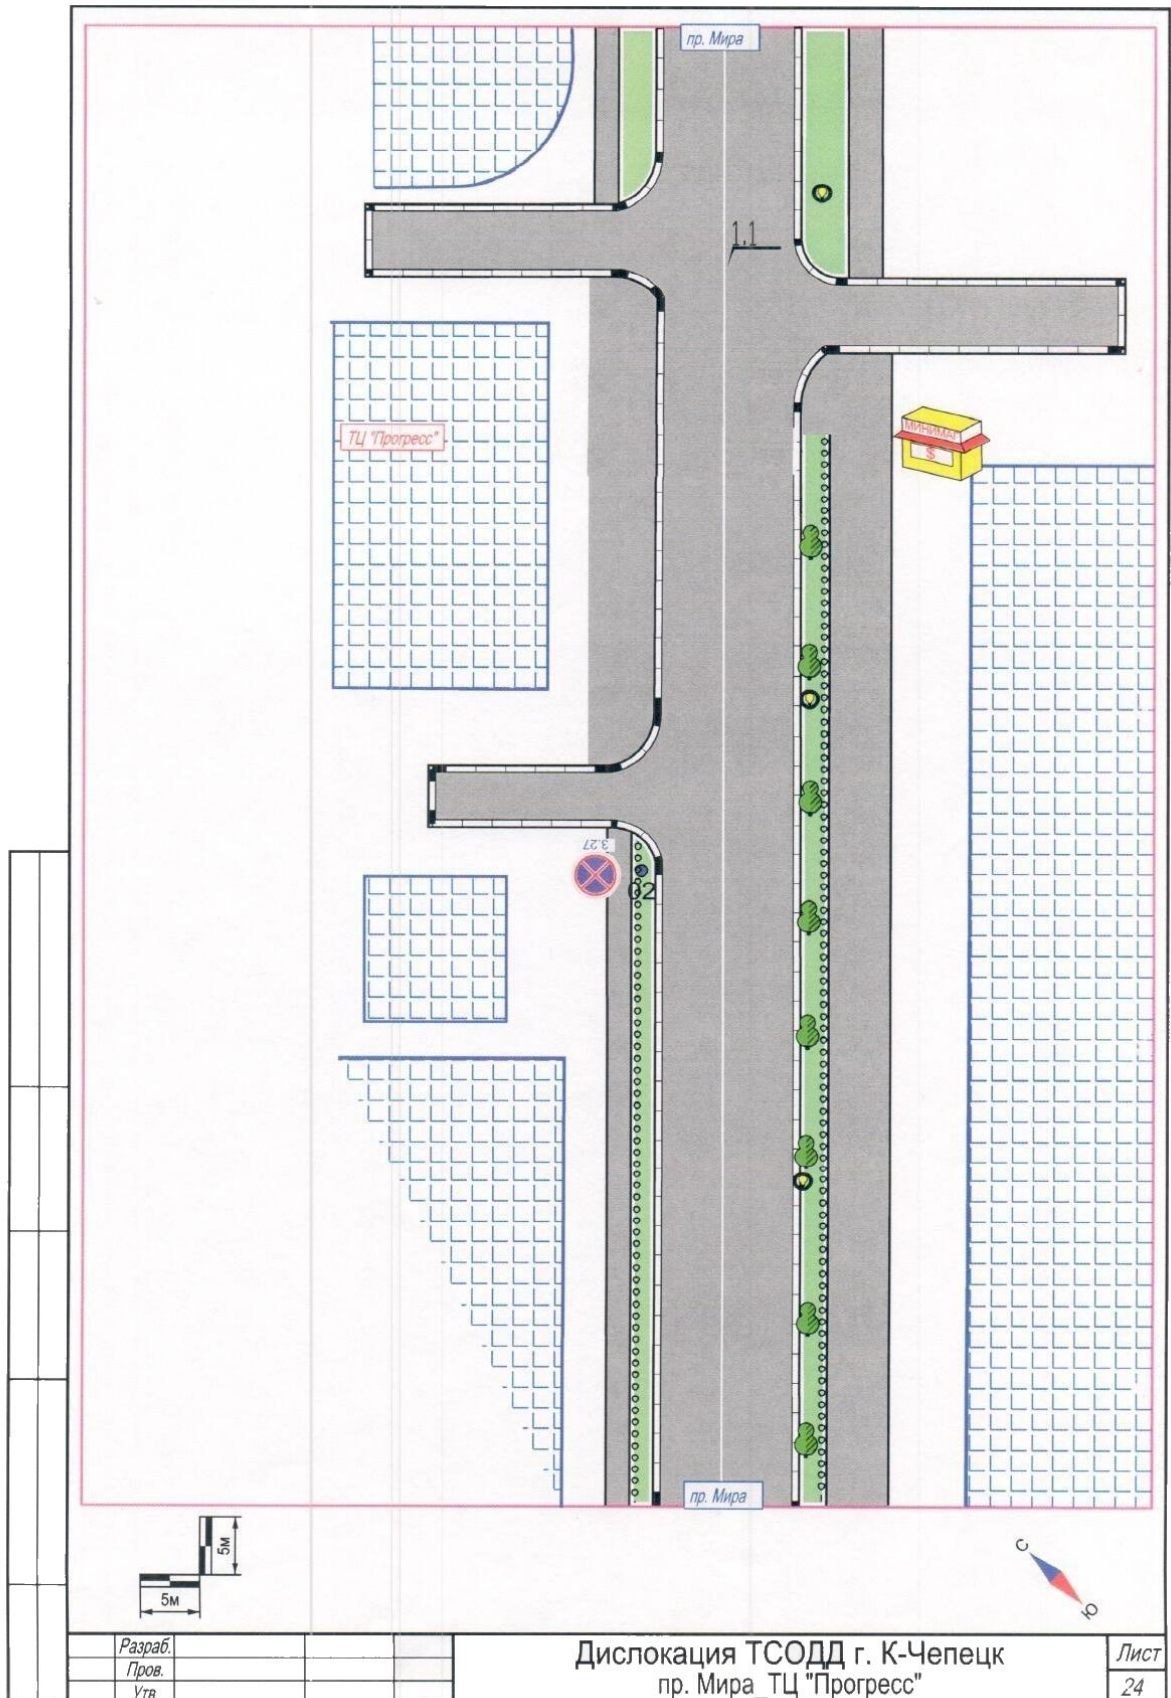

Дислокация ТСОДД г. К-Чепецк
 пр. Мира_ТЦ "Прогресс"

Лист
 24

Утверждено
 постановлением
 администрации
 муниципального образования
 «Город Кирово-Чепецк»
 Кировской области
 от _____ № _____

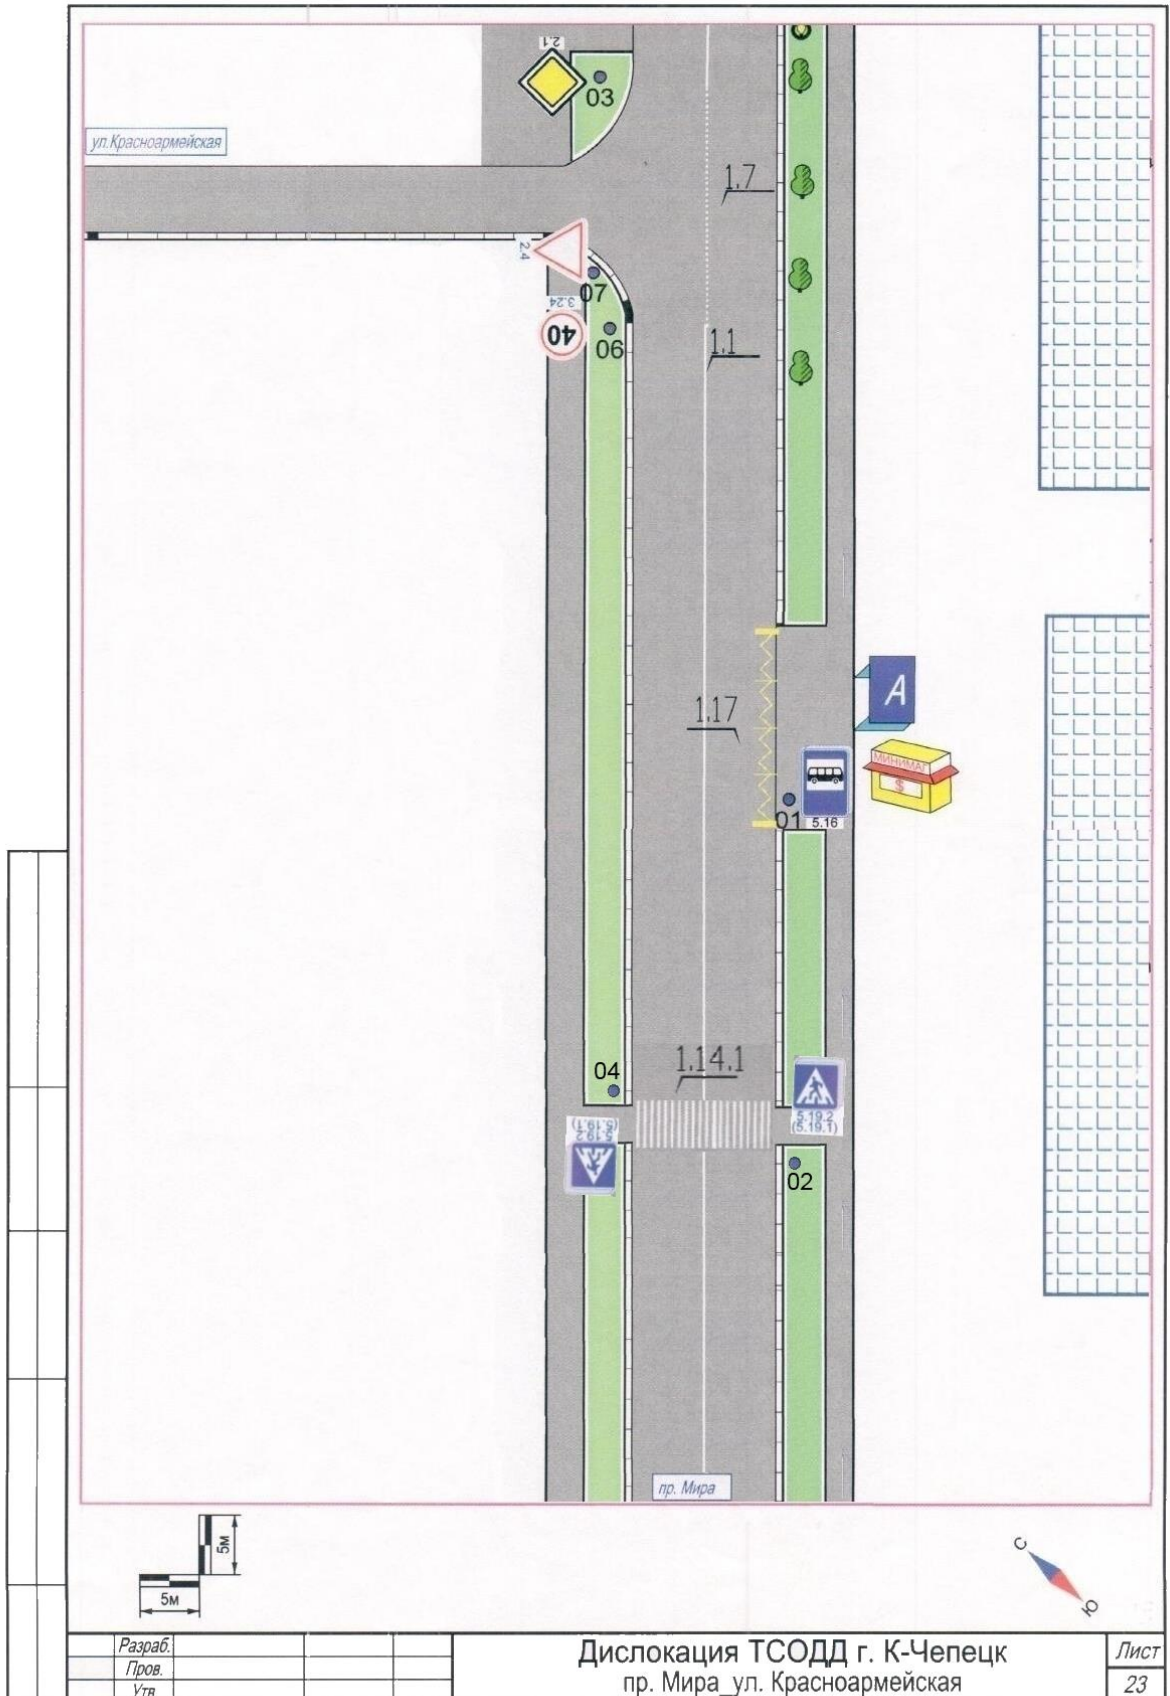


Разраб.			
Пров.			
Утв.			

Дислокация ТСОДД г. К-Чепецк
 пр. Мира ул. Красноармейская

Лист
 23


Утверждено
 постановлением
 администрации
 муниципального образования
 «Город Кирово-Чепецк»
 Кировской области
 от _____ № _____

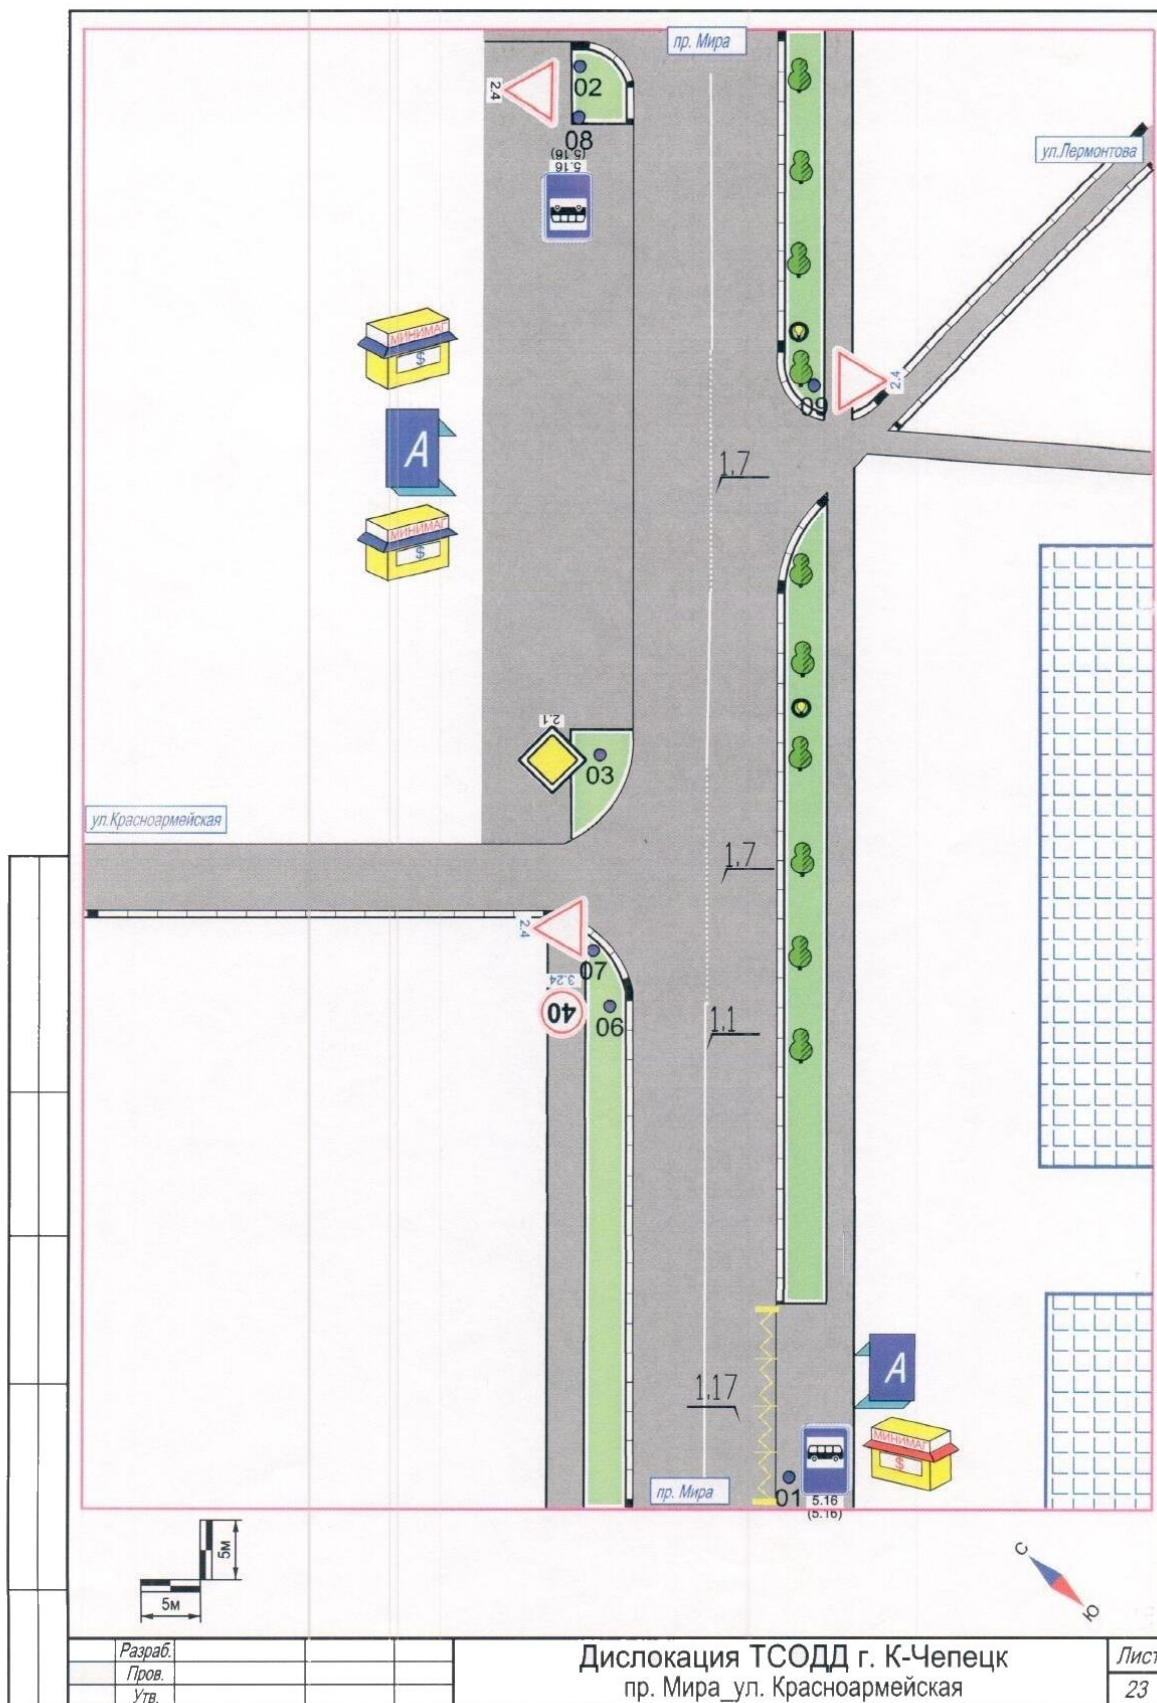


Разраб.	
Пров.	
Утв.	

Дислокация ТСОДД г. К-Чепецк
 пр. Мира ул. Красноармейская

Утверждено
постановлением
администрации
муниципального образования
«Город Кирово-Чепецк»
Кировской области
от _____ № _____

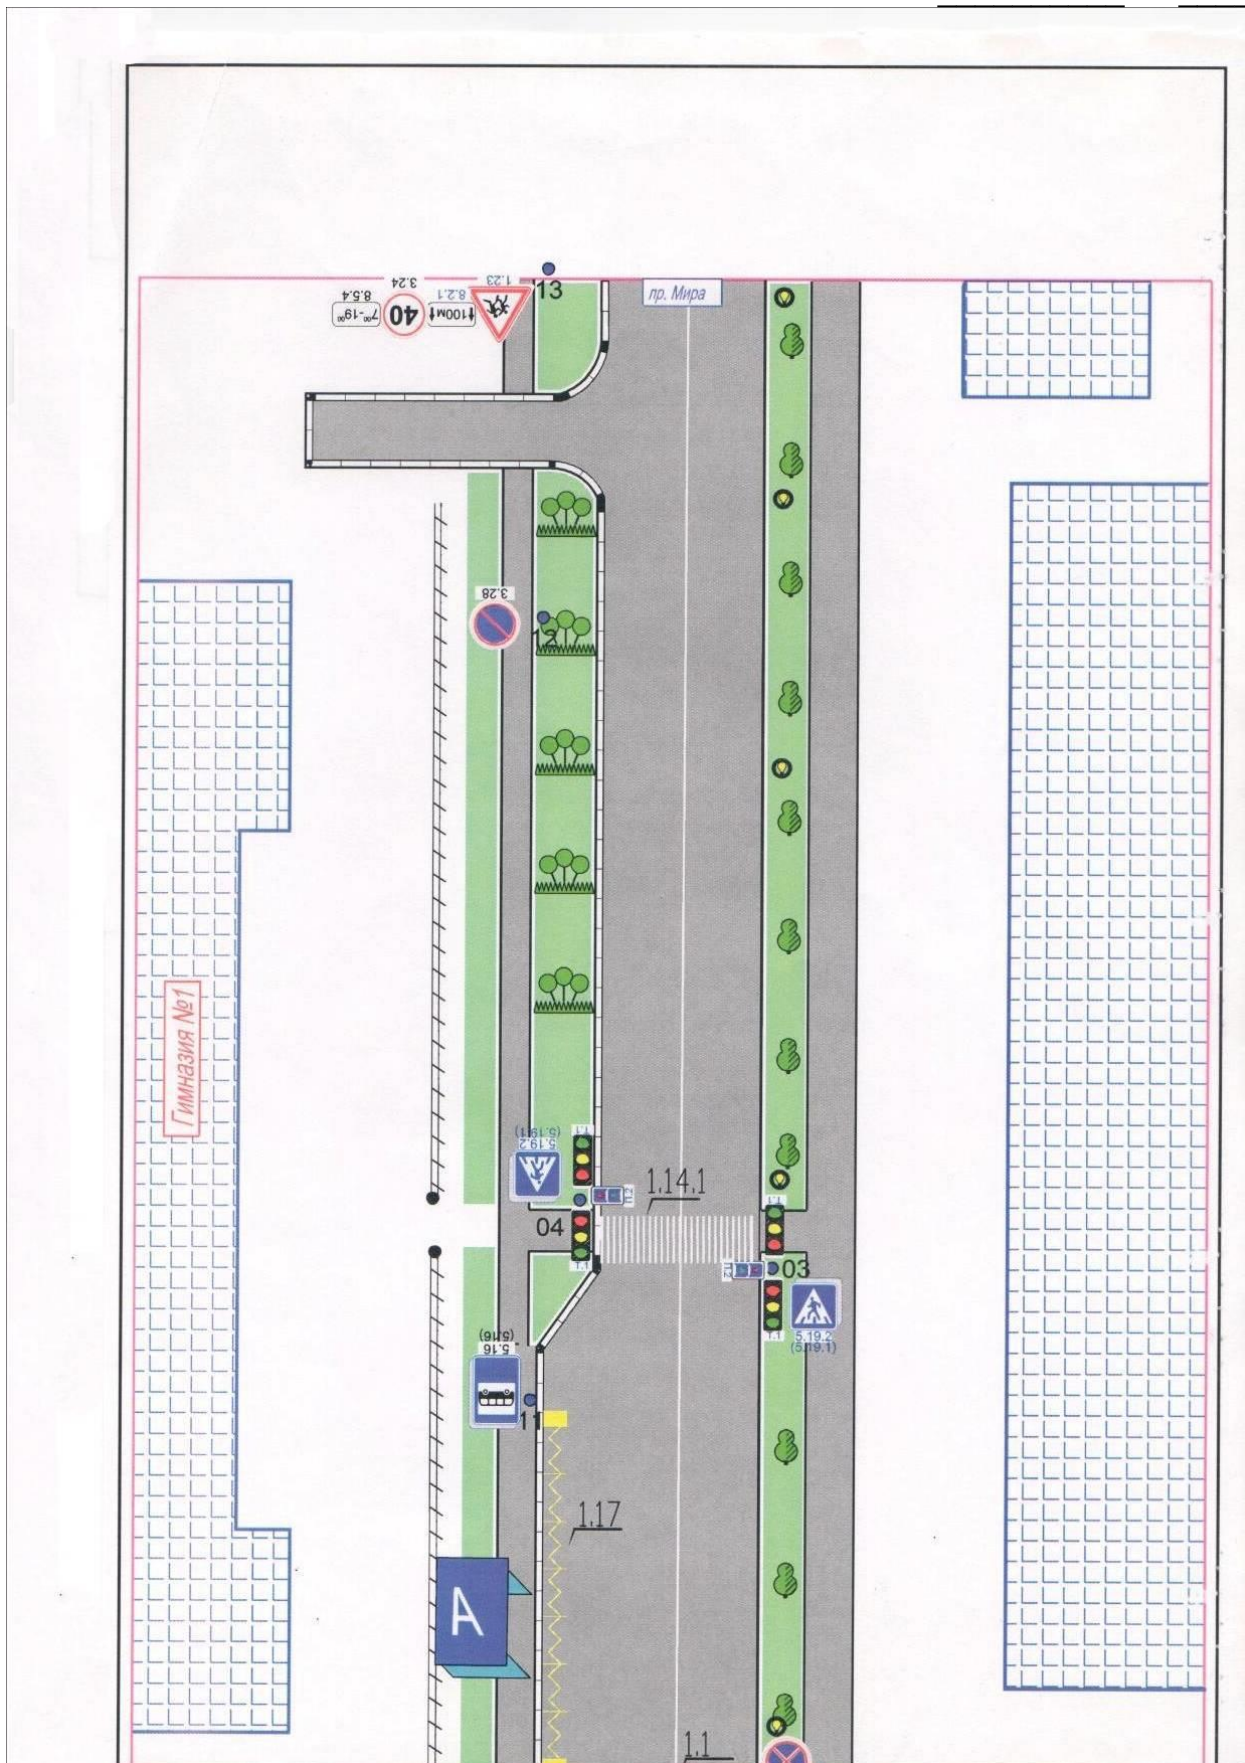


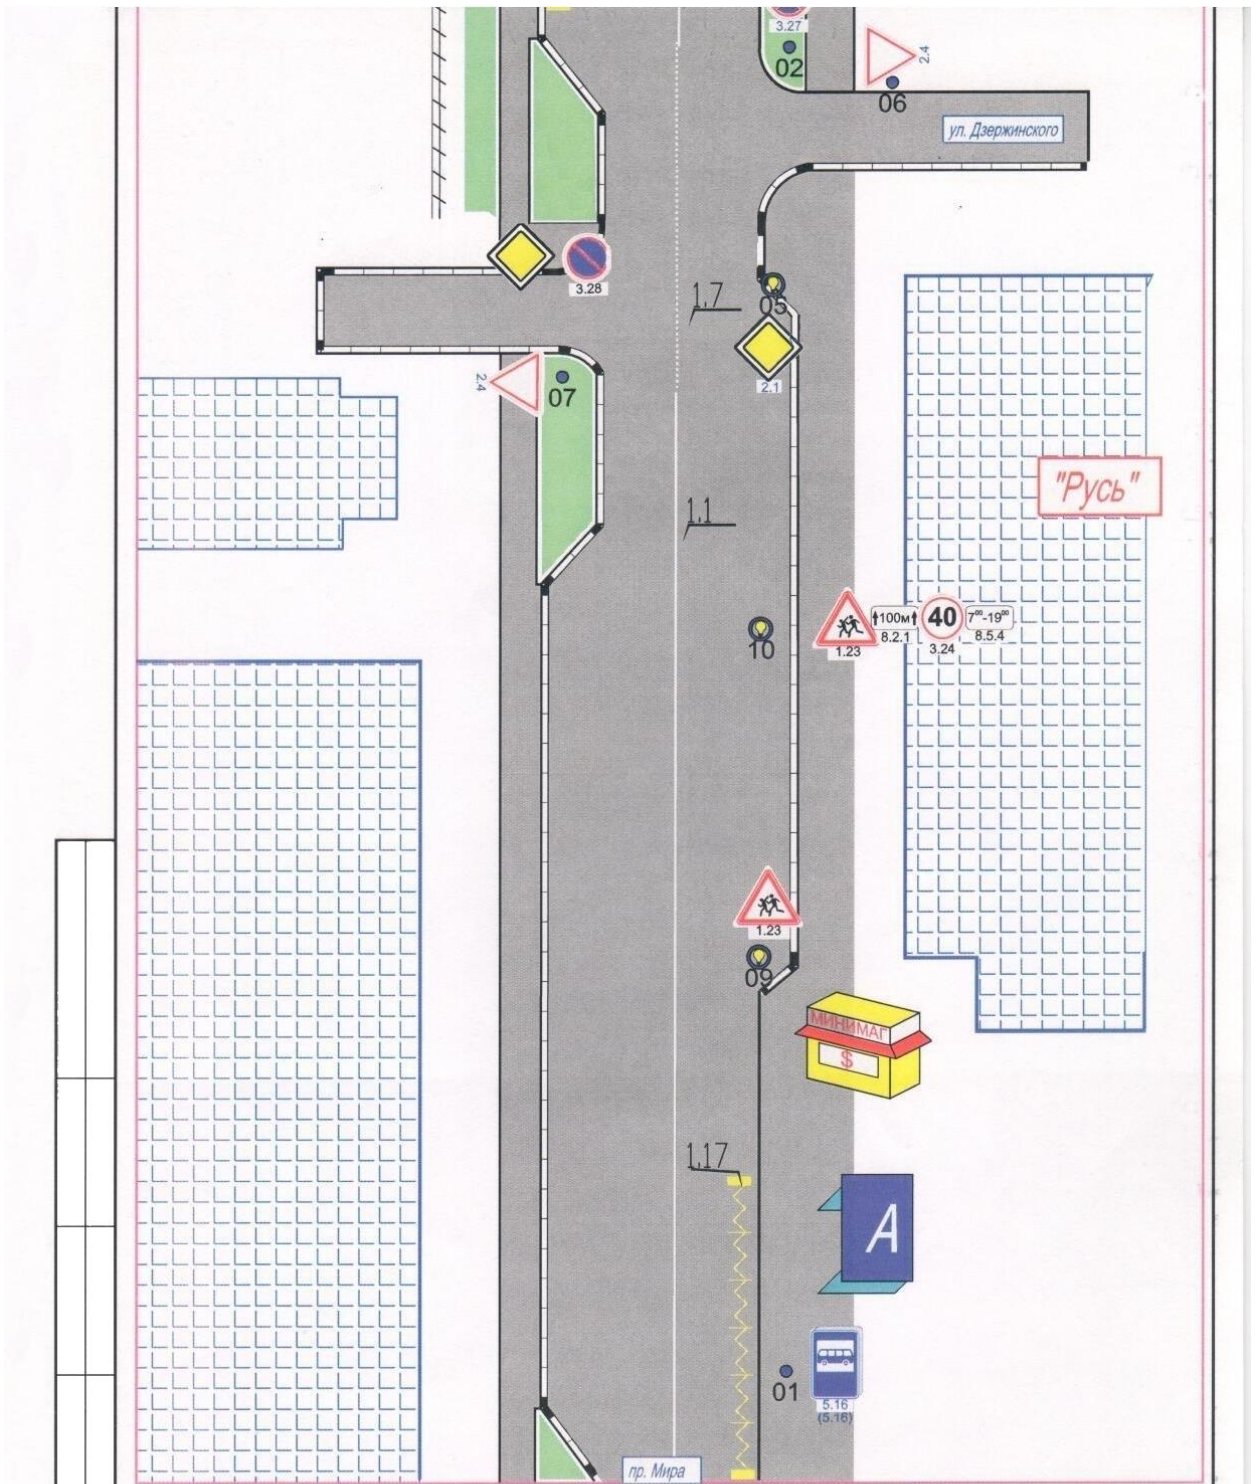


Разраб.			
Пров.			
Утв.			

Дислокация ТСОДД г. К-Чепецк
пр. Мира_Гимназия №1_Русь

Лист
22


Утверждено
 постановлением
 администрации
 муниципального образования
 «Город Кирово-Чепецк»
 Кировской области
 от _____ № _____

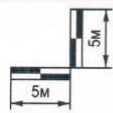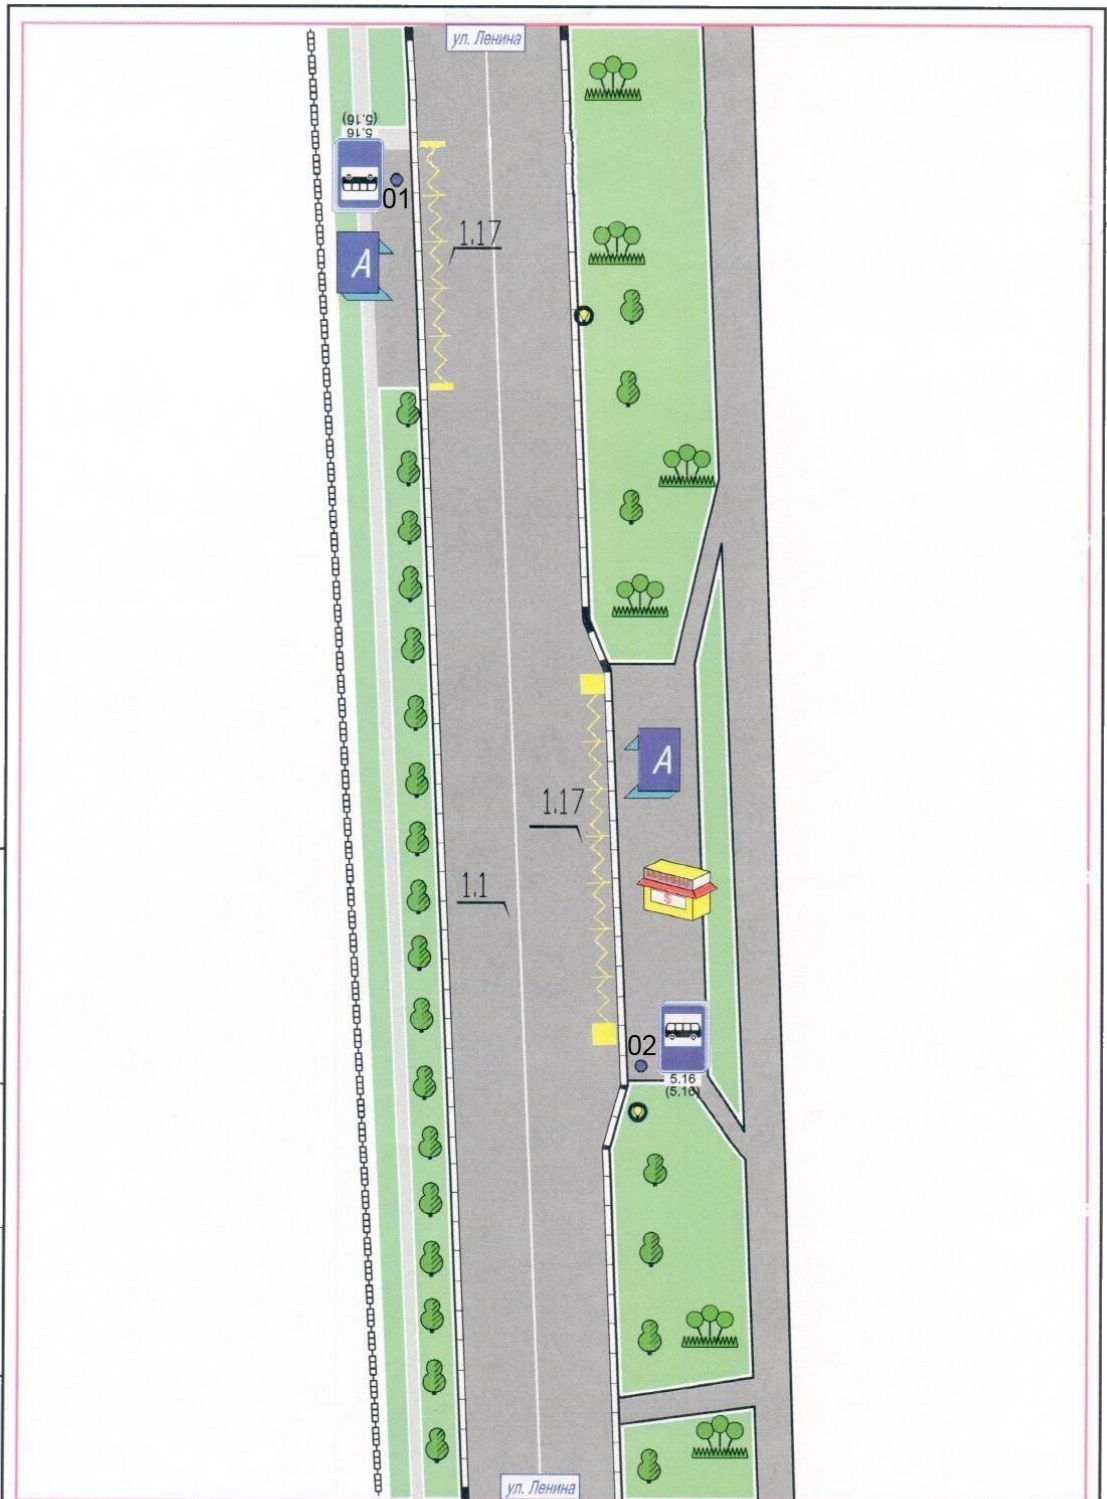

Разраб.	
Пров.	
Утв.	

Дислокация ТСОДД г. К-Чепецк
 ул. Ленина остановки "7 микрорайон"

Утверждено
 постановлением
 администрации
 муниципального образования
 «Город Кирово-Чепецк»
 Кировской области
 от _____ № _____

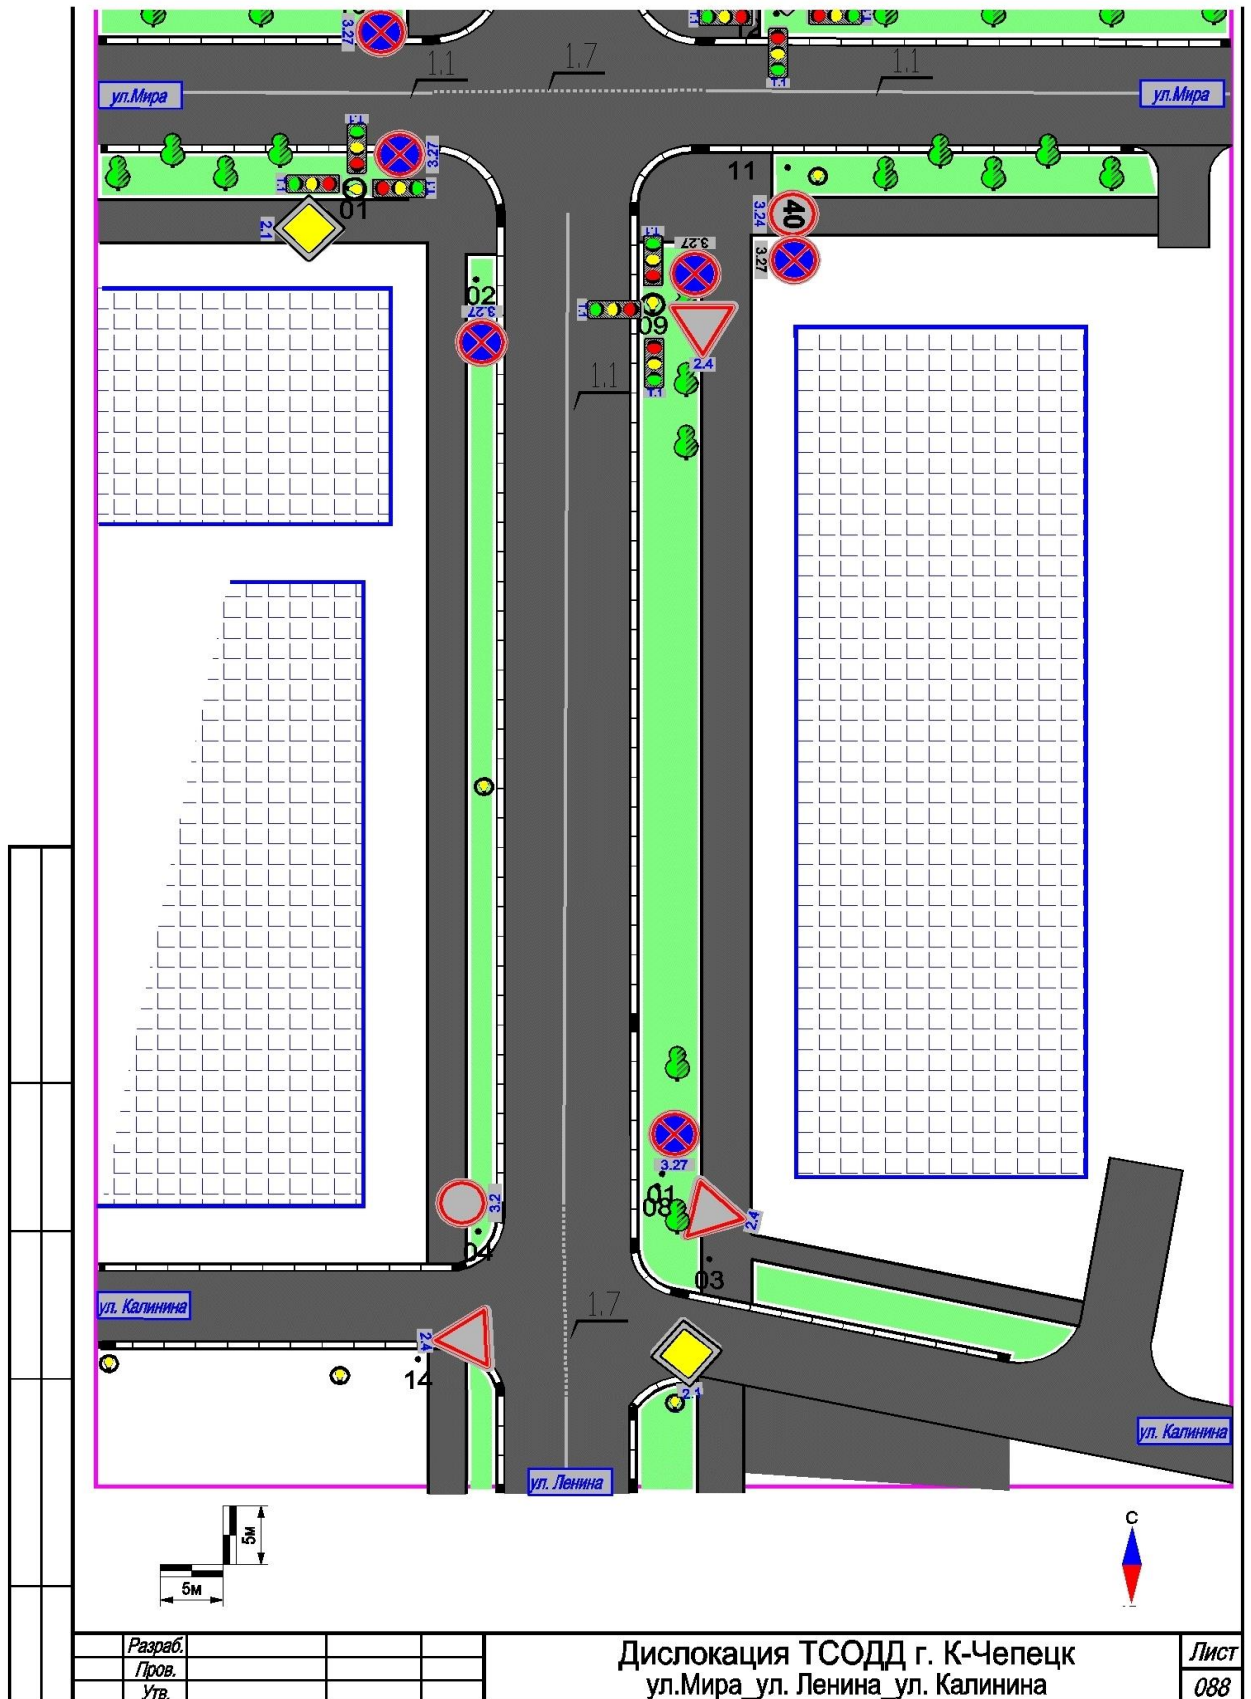

Разраб.			
Пров.			
Утв.			

Дислокация ТСОДД г. К-Чепецк
 ул.Мира_ул. Ленина_ул. Калинина

Лист
 088