



**АДМИНИСТРАЦИЯ МУНИЦИПАЛЬНОГО ОБРАЗОВАНИЯ  
«ГОРОД КИРОВО-ЧЕПЕЦК»  
КИРОВСКОЙ ОБЛАСТИ**

**ПОСТАНОВЛЕНИЕ**

03.03.2014

№ 198

г. Кирово-Чепецк

**О внесении и утверждении изменений в дислокацию технических средств регулирования дорожного движения (дорожных знаков и разметки)**

В соответствии с Федеральным законом от 06.10.2003 №131-ФЗ «Об общих принципах организации местного самоуправления в Российской Федерации», Федеральным законом от 10.12.1995 № 196-ФЗ «О безопасности дорожного движения», Уставом муниципального образования «Город Кирово-Чепецк» Кировской области, администрация муниципального образования «Город Кирово-Чепецк» Кировской области ПОСТАНОВЛЯЕТ:

1. Внести и утвердить изменения в дислокацию технических средств регулирования дорожного движения (дорожных знаков и разметки) г. Кирово-Чепецк Кировской области. Прилагается.

2. Рекомендовать отделу ГИБДД МО МВД России «Кирово-Чепецкий» обеспечить контроль за соблюдением правил дорожного движения в соответствии с дислокацией технических средств регулирования дорожного движения (дорожных знаков и разметки) г. Кирово-Чепецк Кировской области.

3. Муниципальному бюджетному учреждению «Дорожно-эксплуатационная служба» города Кирово-Чепецка Кировской области обеспечить установку дорожных знаков в соответствии с дислокацией технических средств регулирования дорожного движения (дорожных знаков и разметки) г. Кирово-Чепецк Кировской области.


4. Отделу организационного обеспечения администрации муниципального образования «Город Кирово-Чепецк» Кировской области обеспечить официальное


опубликование настоящего постановления в средствах массовой информации и размещение на официальном сайте муниципального образования «Город Кирово-Чепецк» Кировской области.

5. Контроль за выполнением настоящего постановления возложить на заместителя главы администрации муниципального образования «Город Кирово-Чепецк» Кировской области по городскому хозяйству Двинину Н.С.

Глава администрации города  
Кирово-Чепецка

В.Г. Жилин

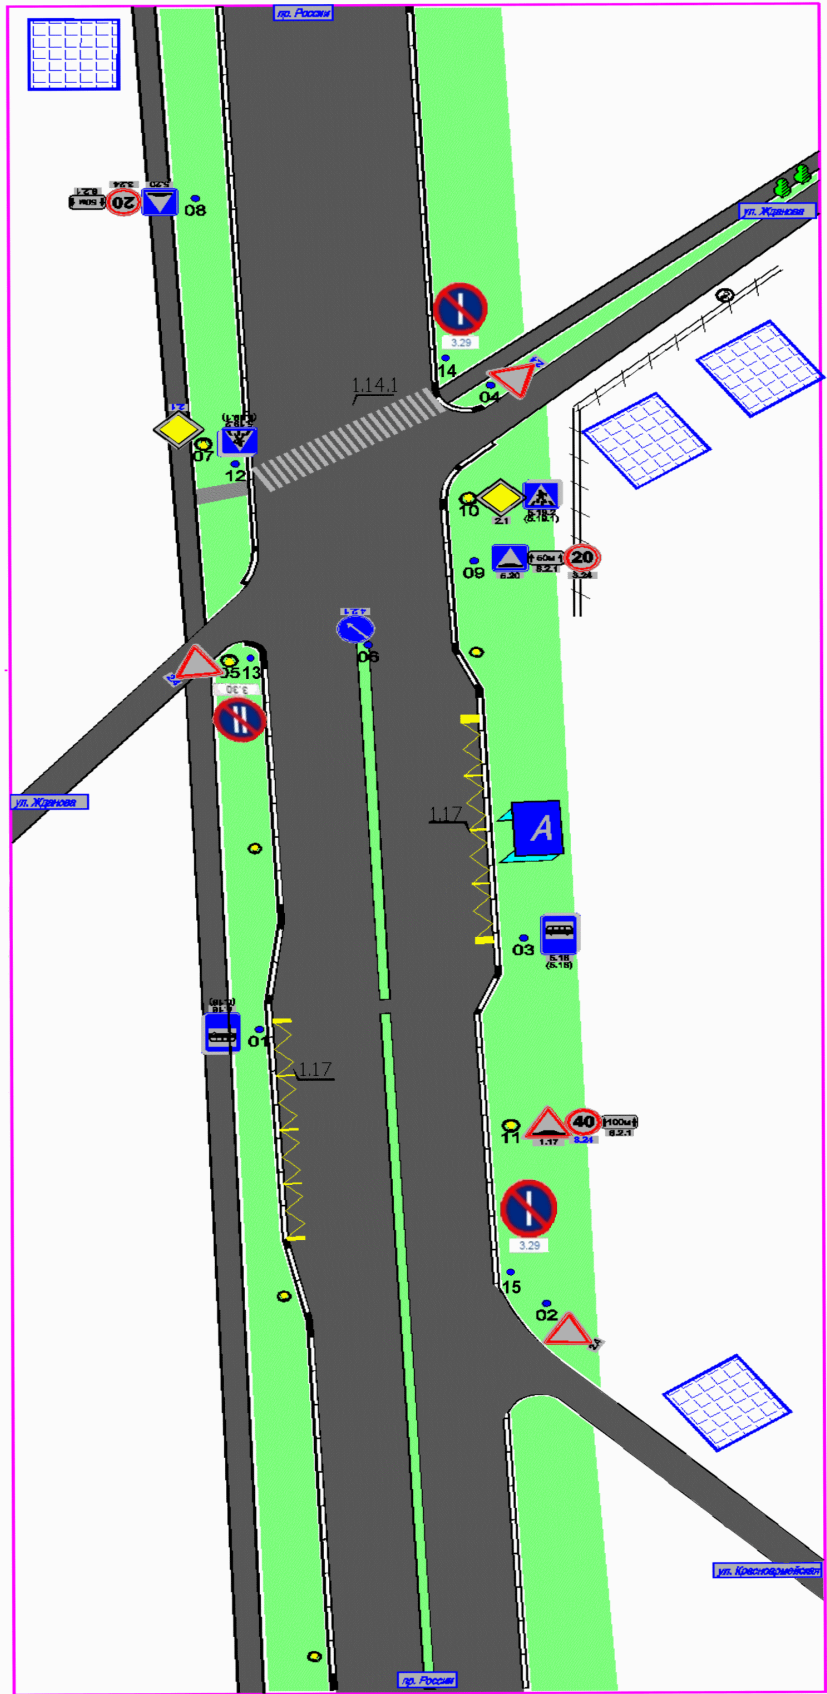


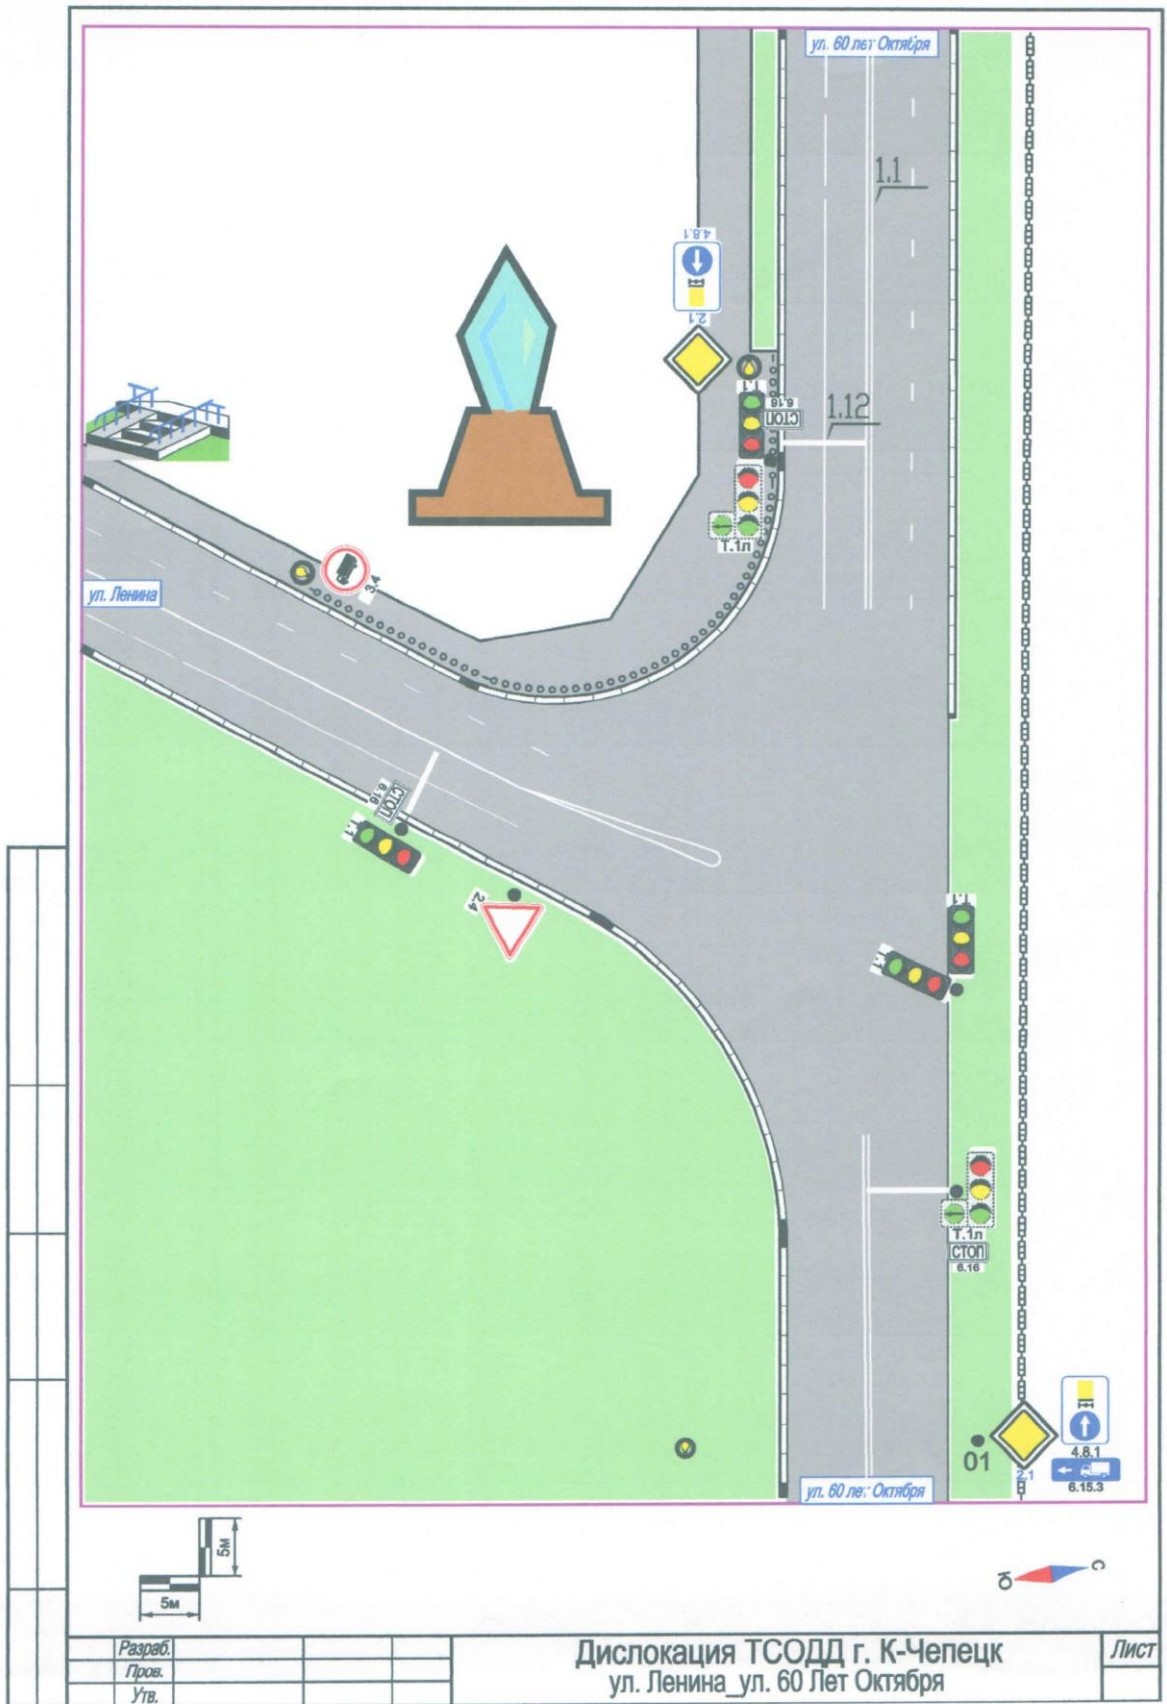

Разраб.			
Пров.			
Утв.			

Дислокация ТСОДД г. К-Чепецк  
ул. Ленина ул. 60 Лет Октября


Лист

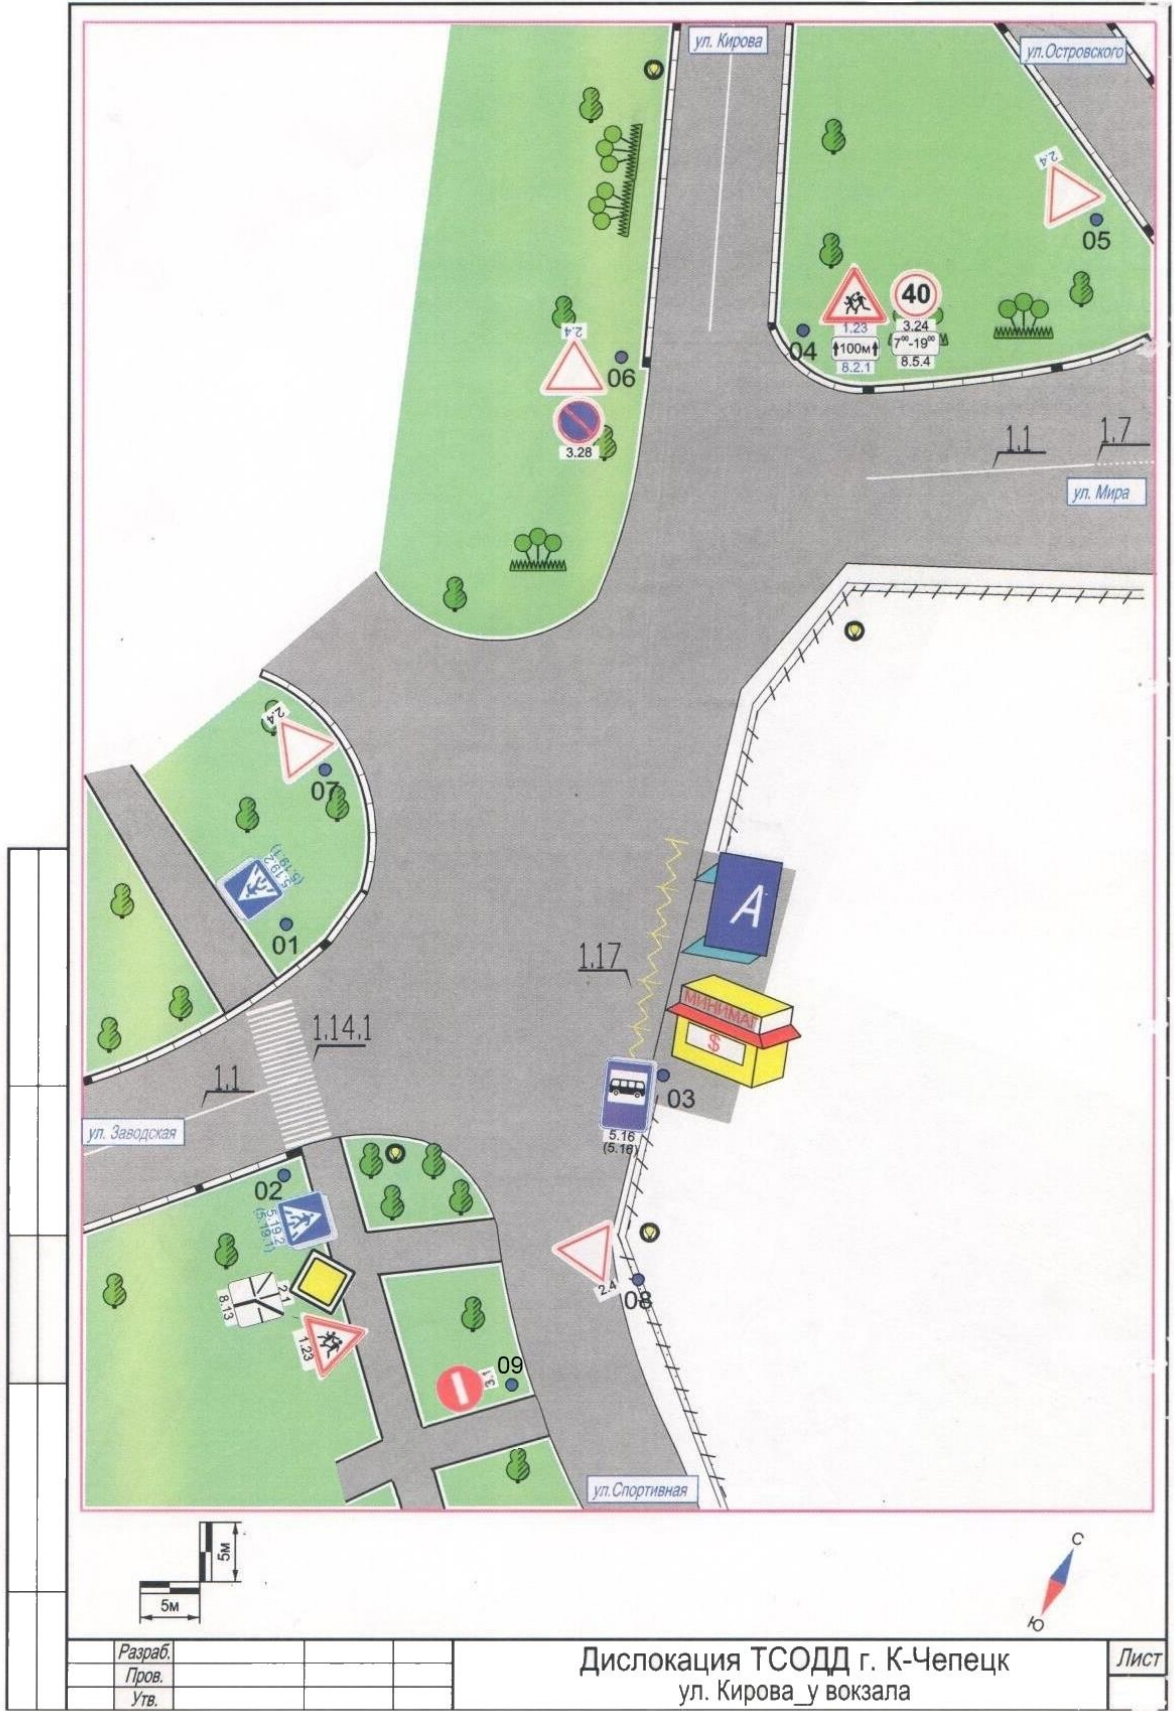

Разраб.			
Пров.			
Утв.			

Дислокация ТСОДД г. К-Чепецк  
ул. Кирова у вокзала


Лист

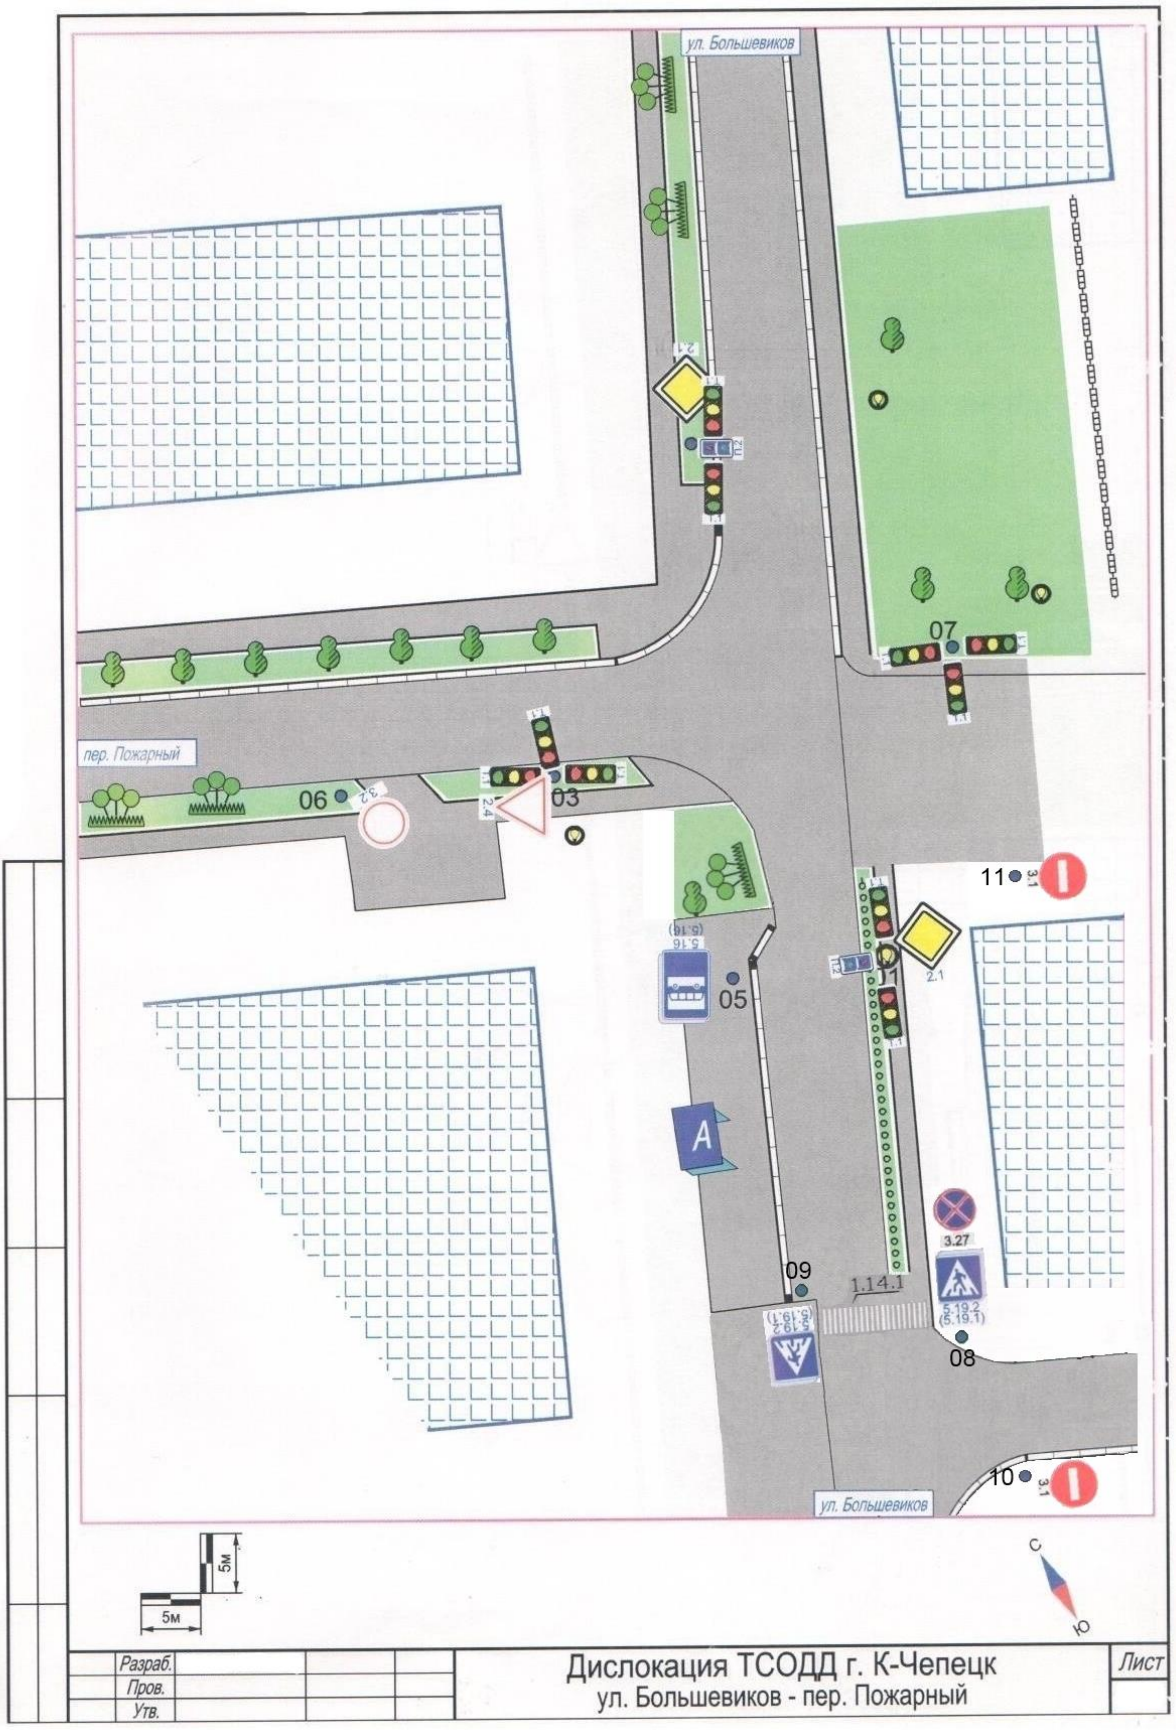

Разраб.			
Пров.			
Утв.			

Дислокация ТСОДД г. К-Чепецк  
ул. Большеви́ков - пер. Пожарный


Лист

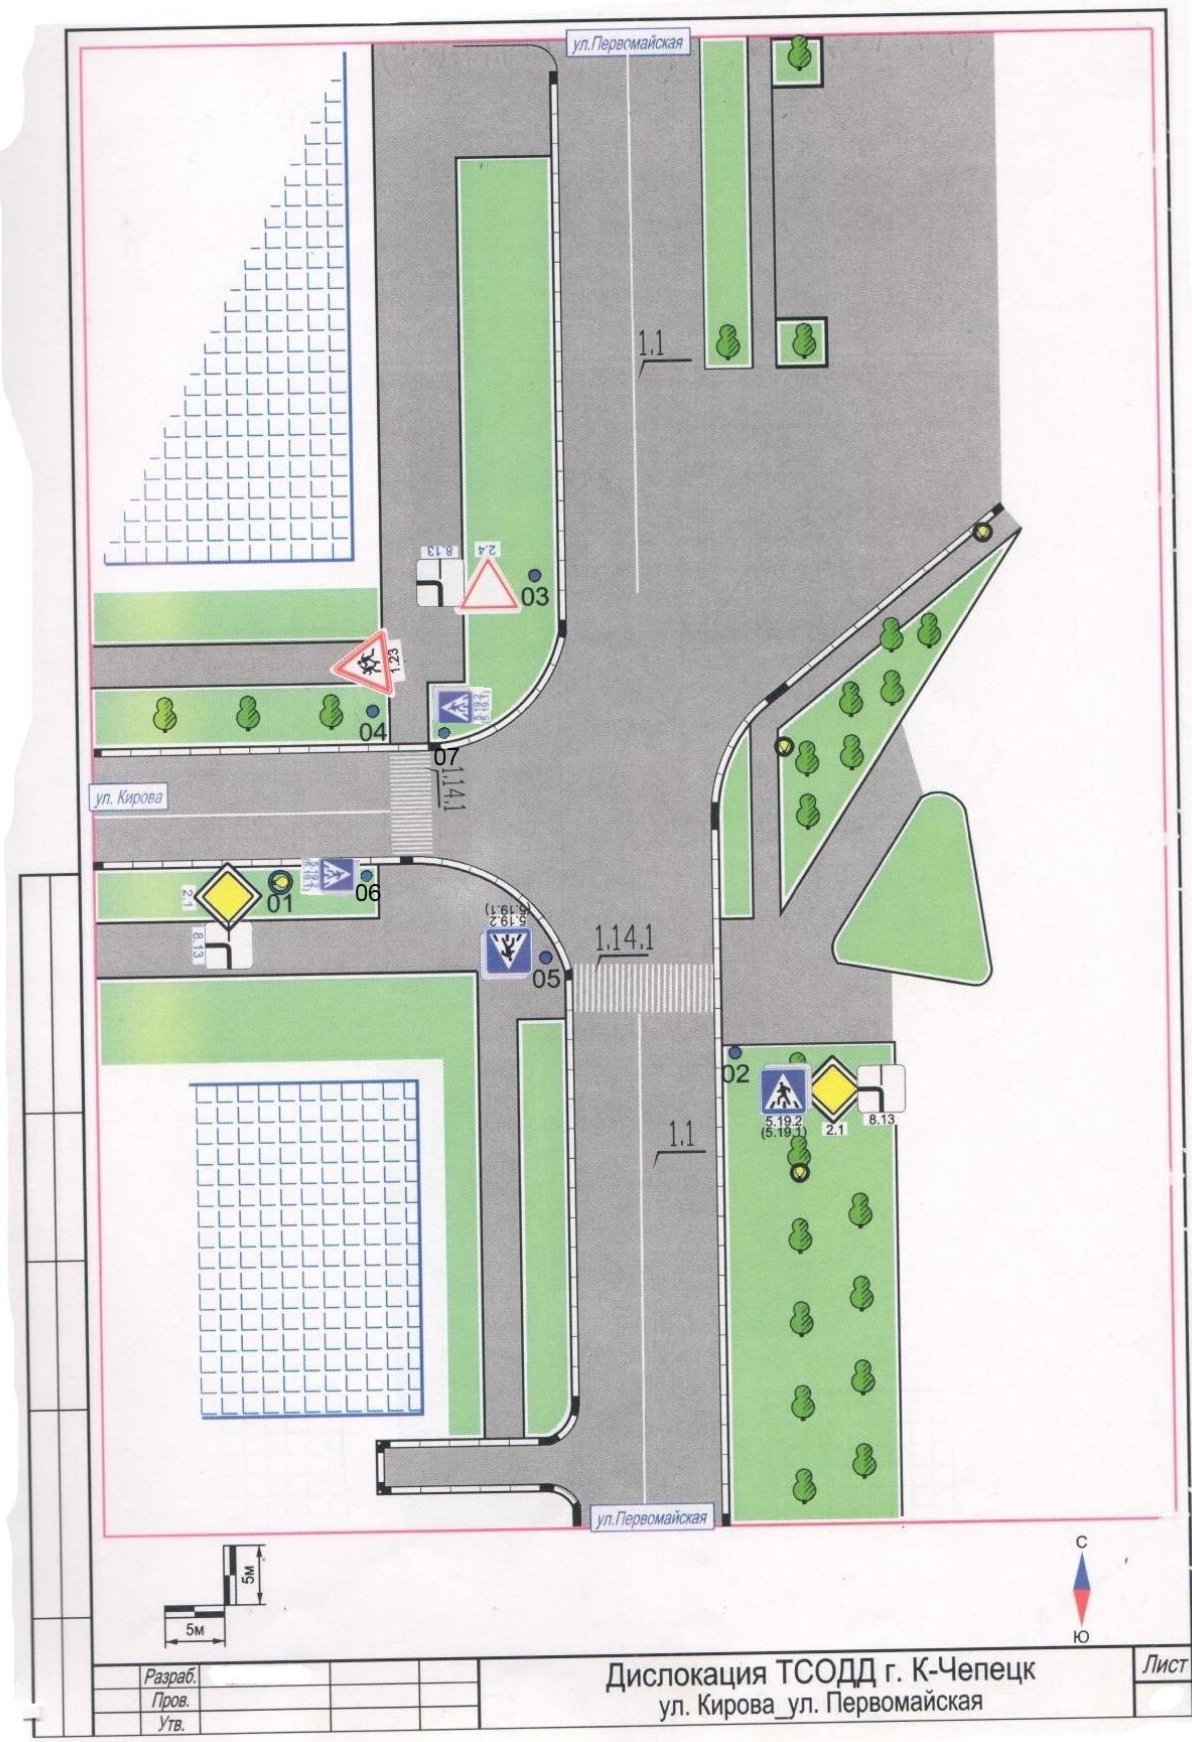



Разраб.			
Пров.			
Утв.			

Дислокация ТСОДД г. К-Чепецк  
ул. Кирова ул. Первомайская

Лист

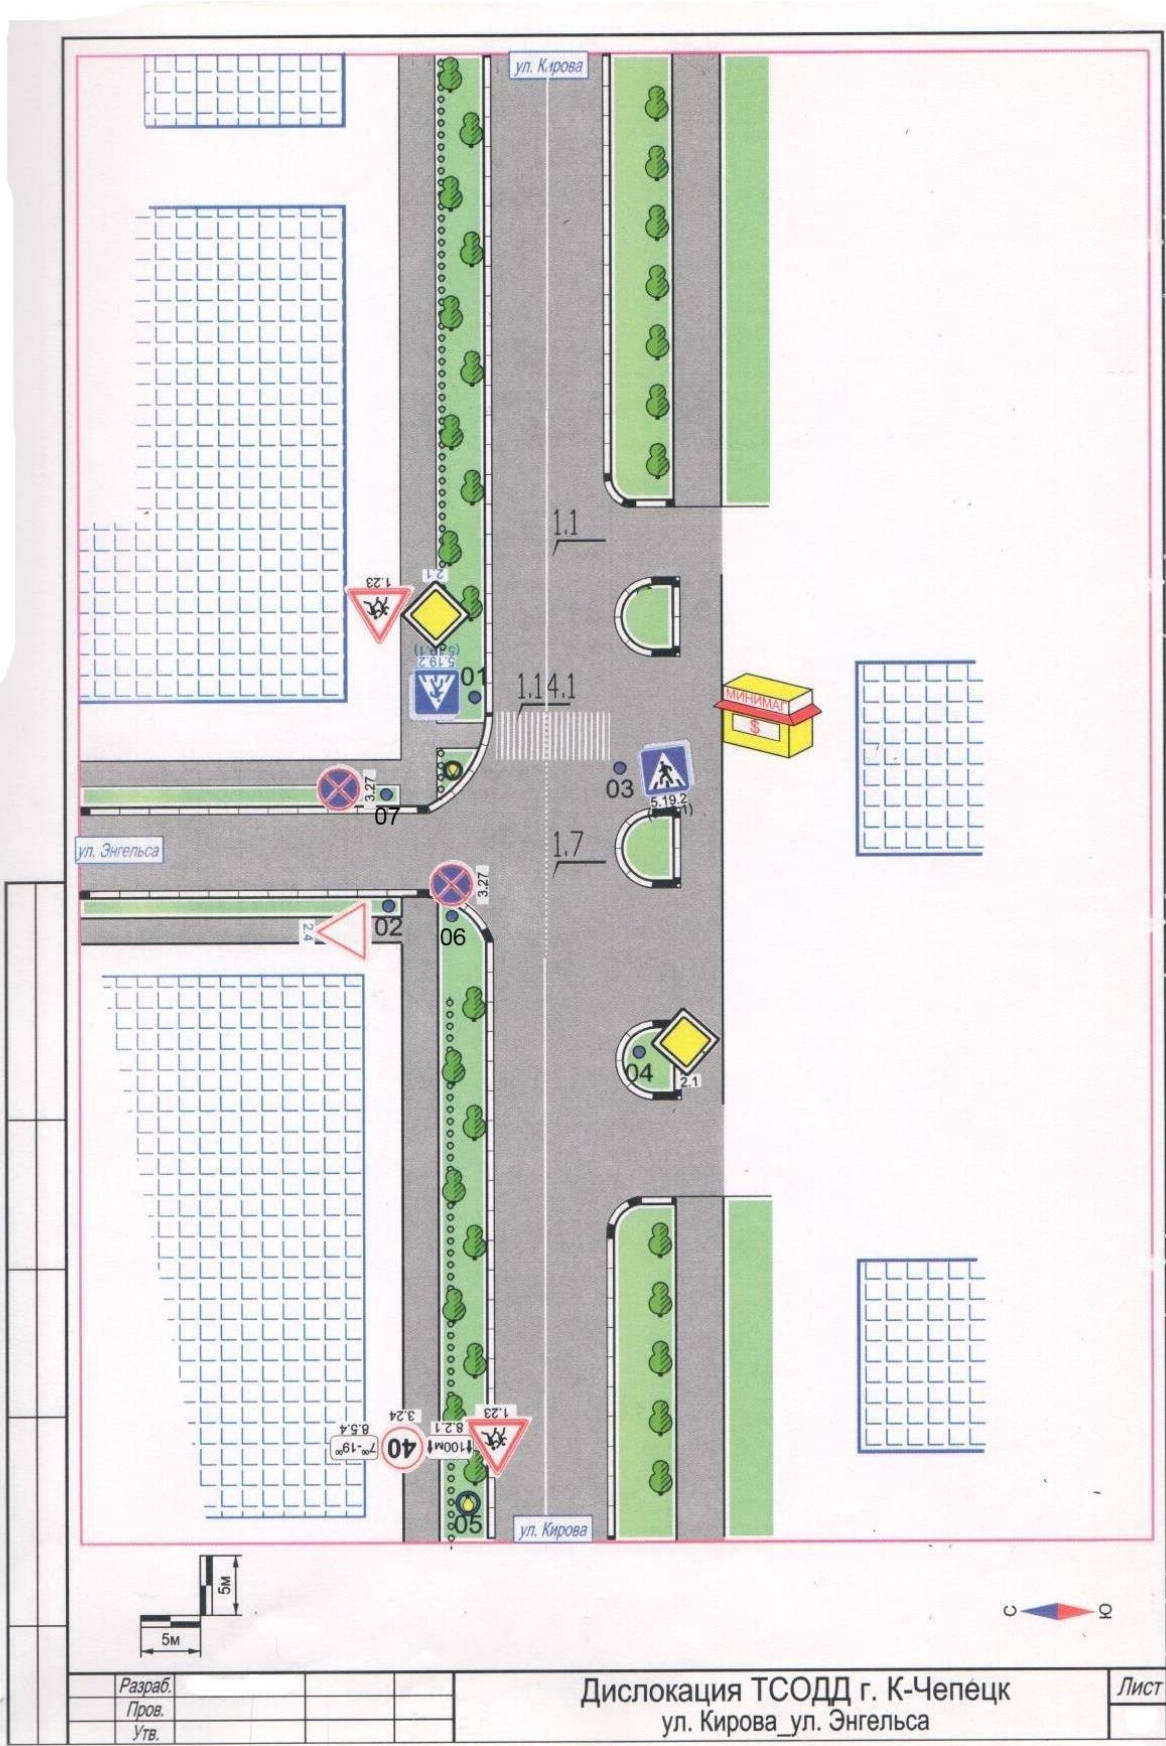





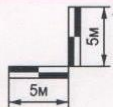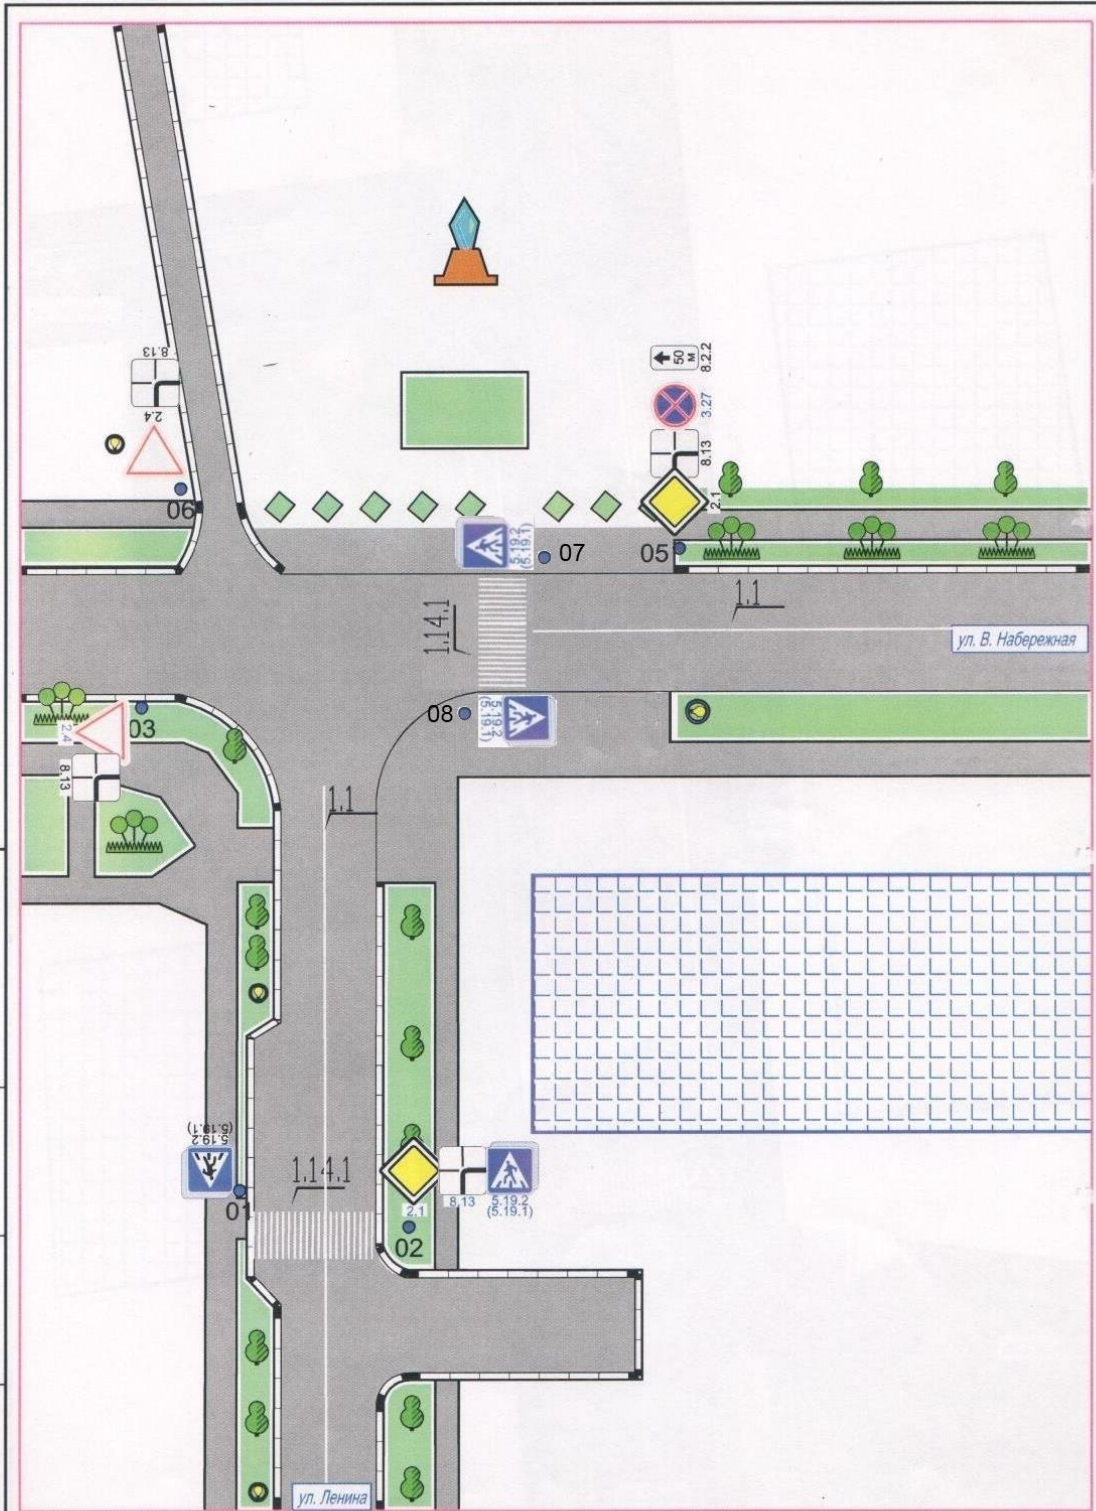

Разраб.			
Пров.			
Утв.			

Дислокация ТСОДД г. К-Чепецк  
ул. Ленина\_вечный огонь


Лист

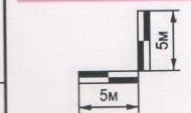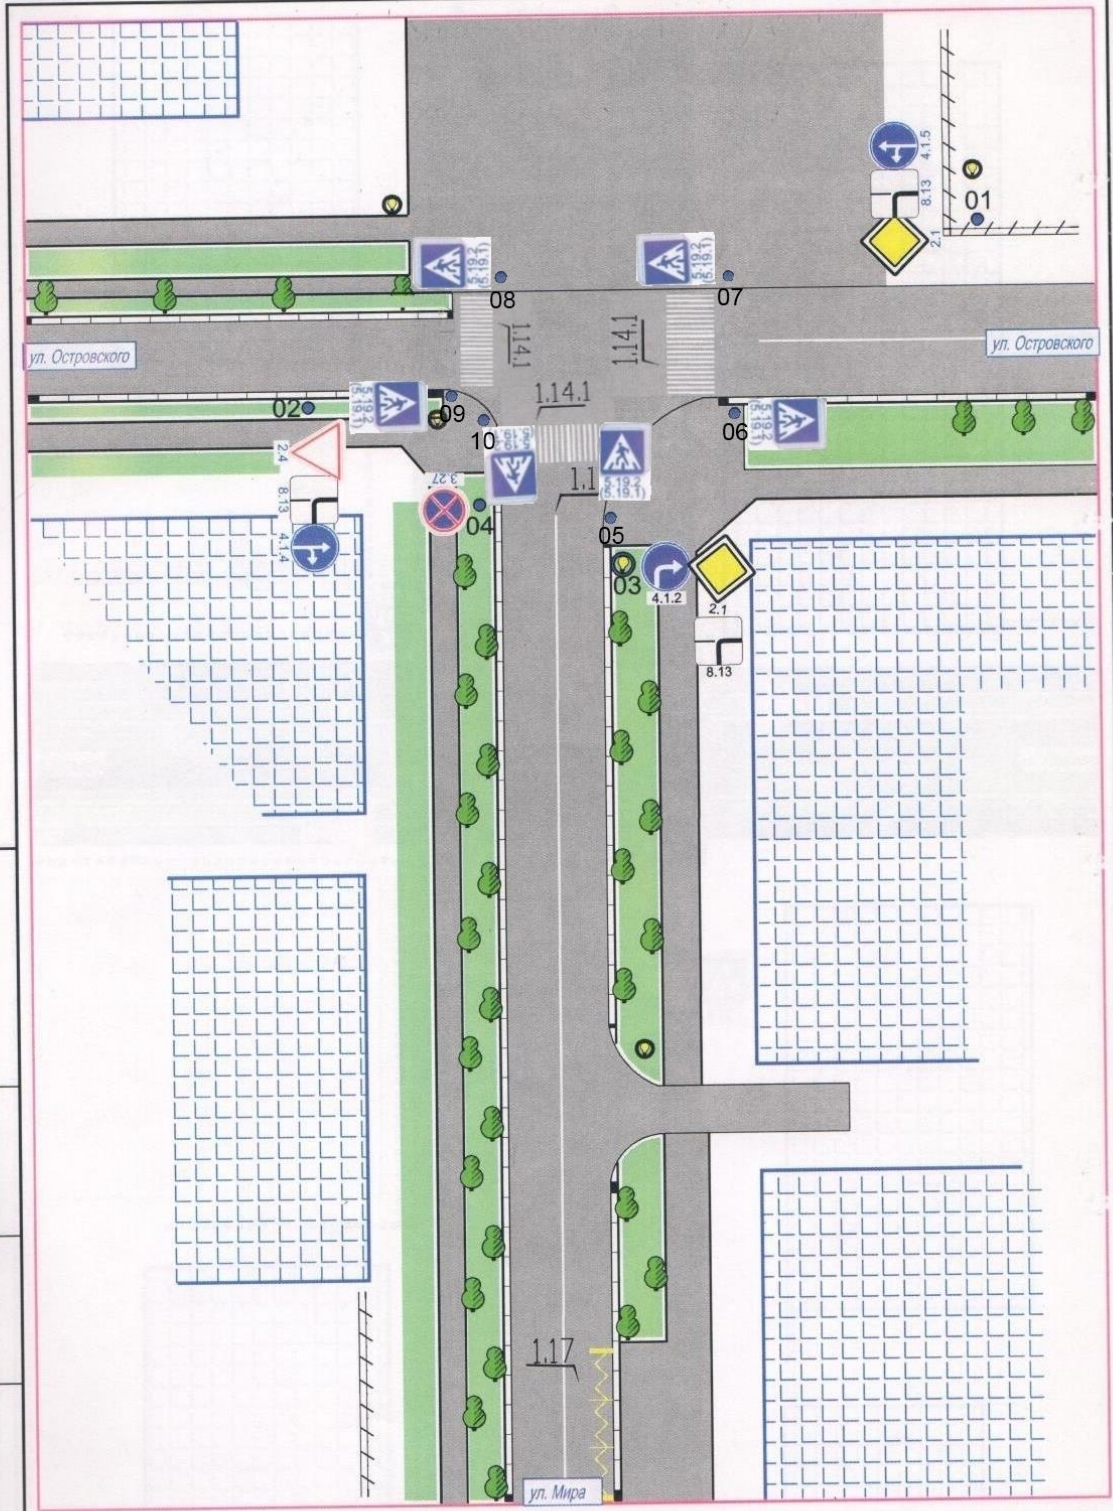


Разраб.			
Пров.			
Утв.			

Дислокация ТСОДД г. К-Чепецк  
ул. Мира\_ул. Островского

Лист

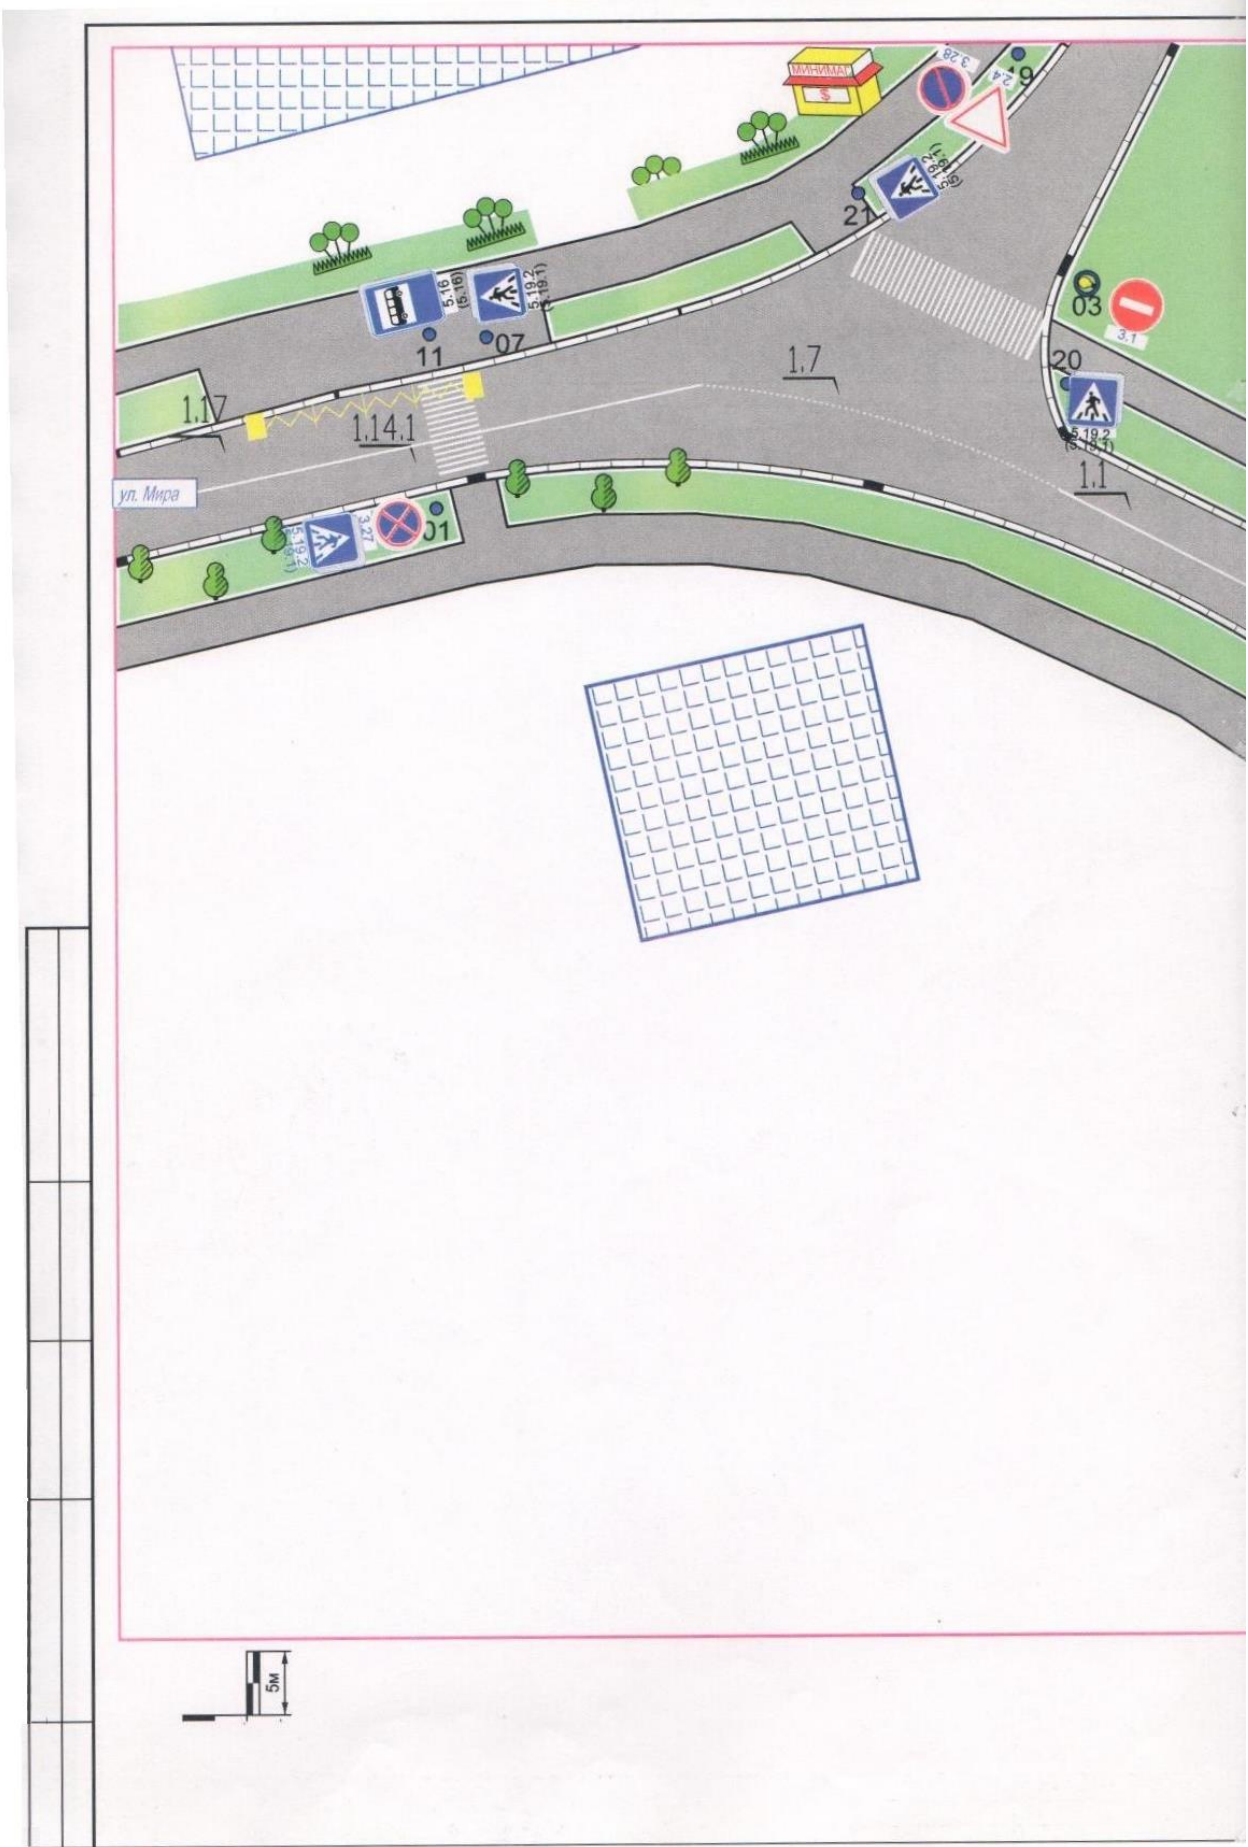


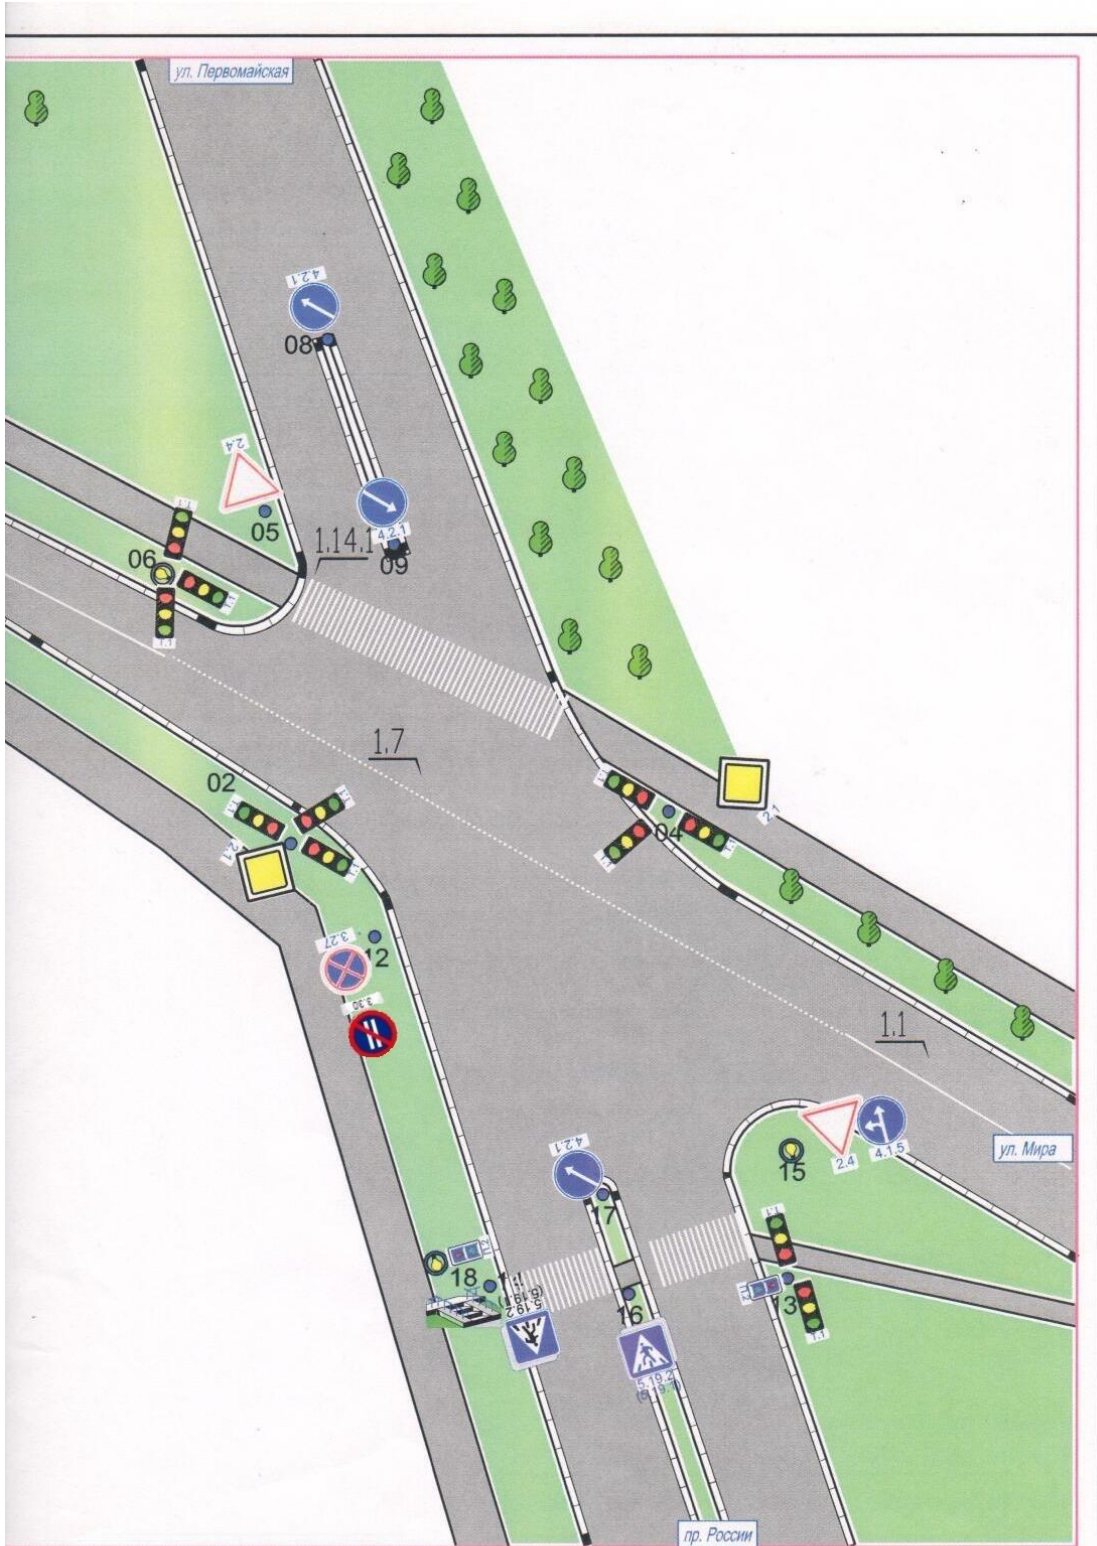


Разраб.			
Пров.			
Утв.			

Дислокация ТСОДД г. К-Чепецк  
ул. Мира\_пр. России\_ул. Первомайская

Лист

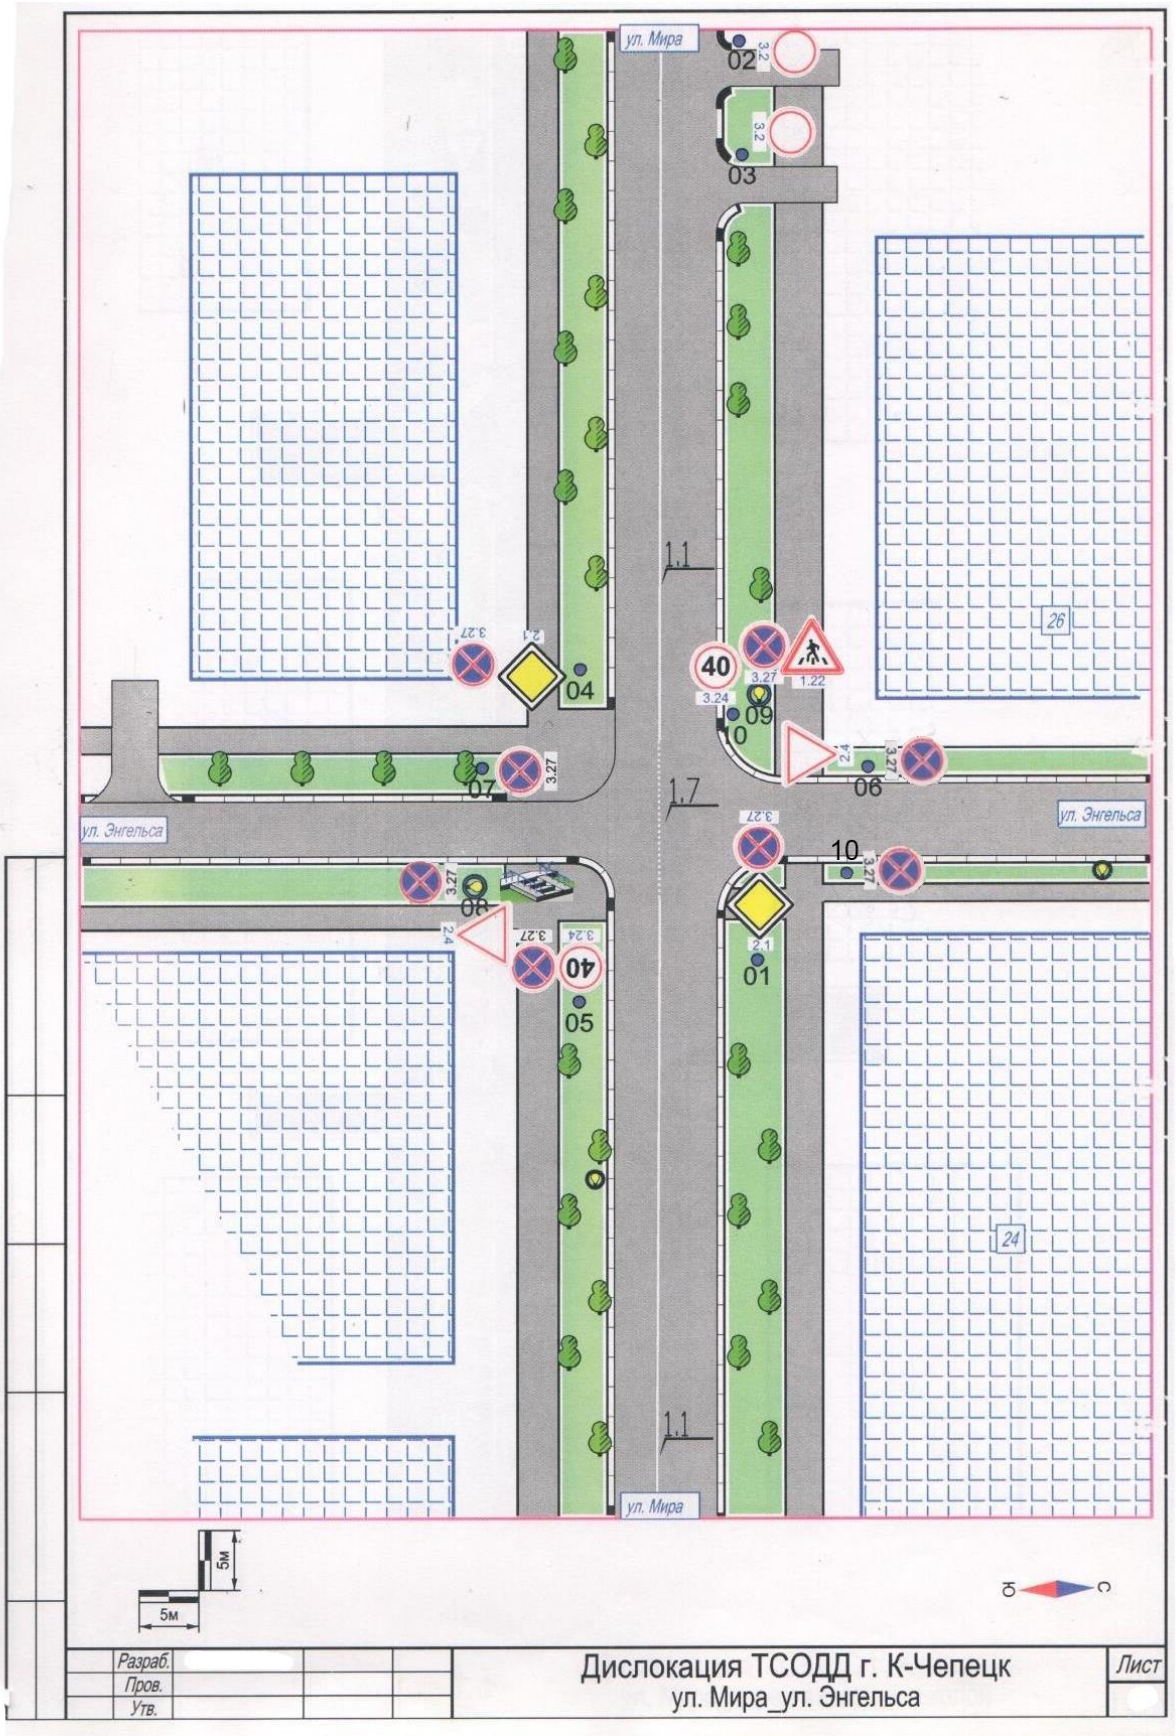

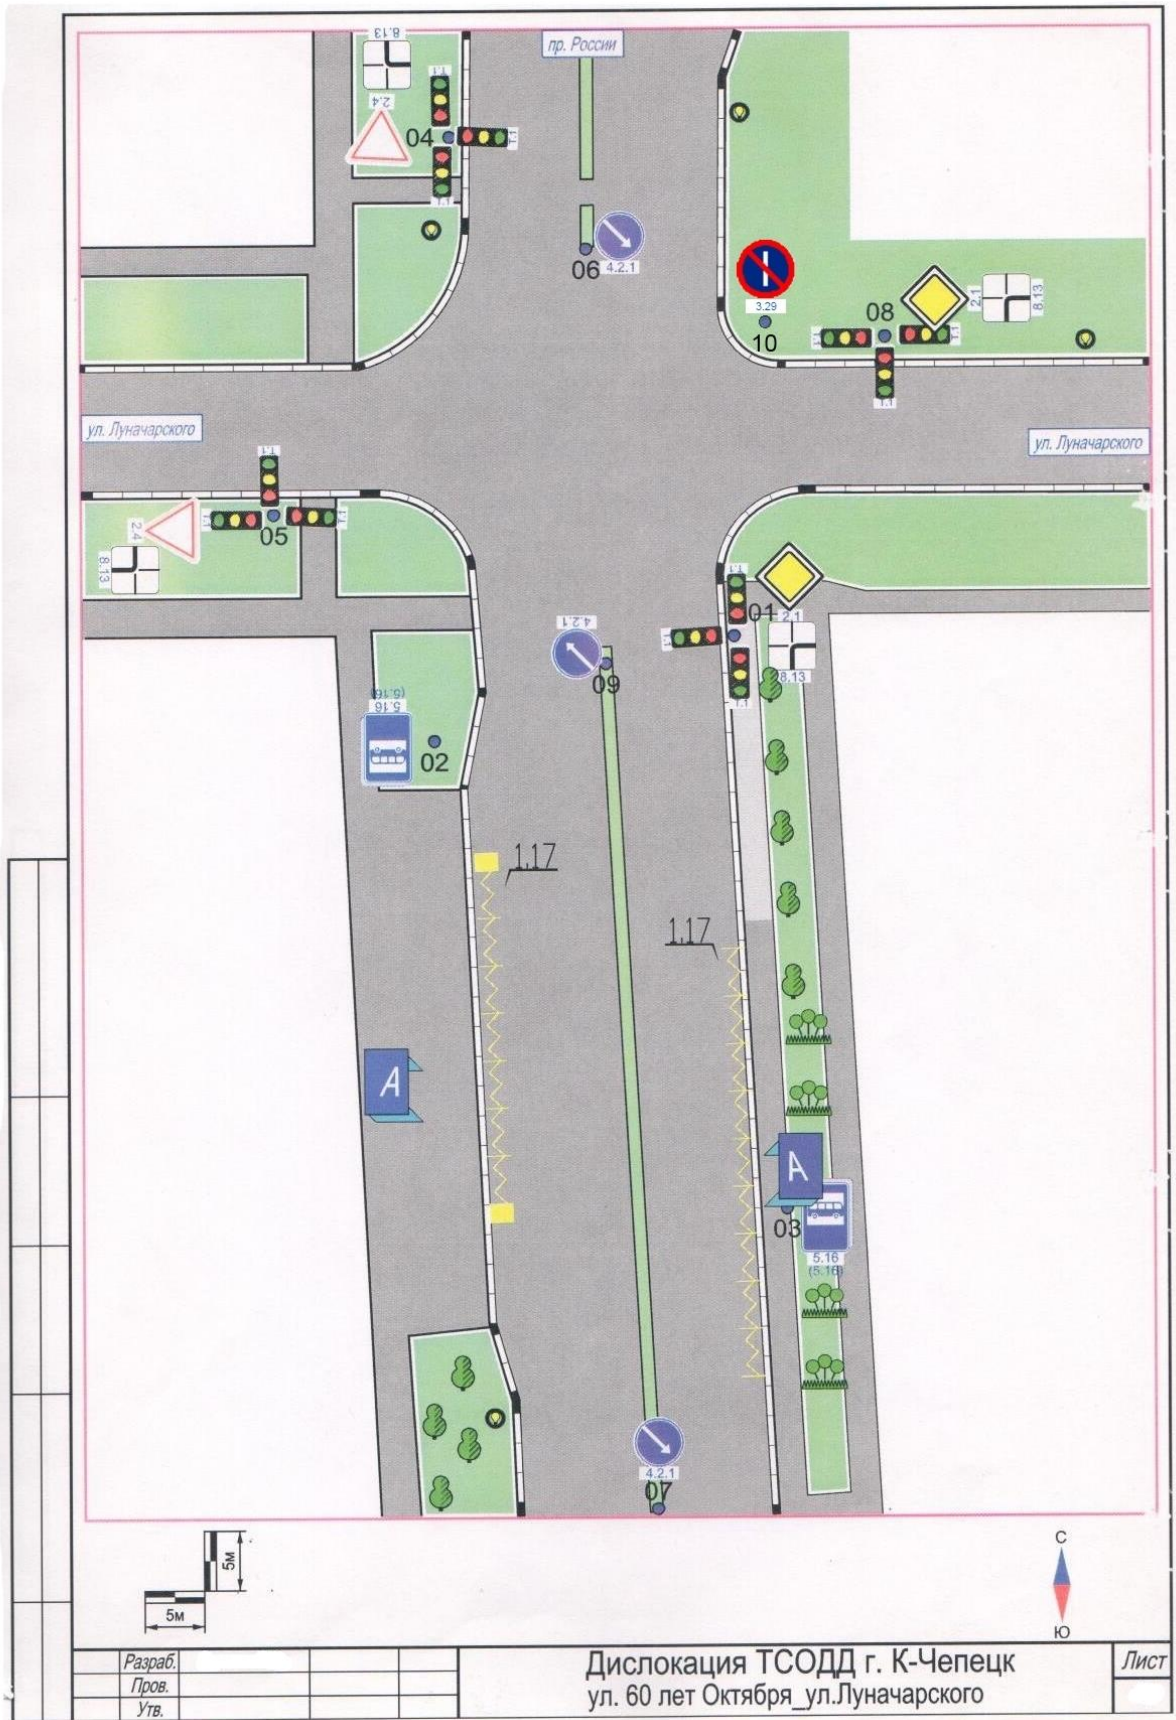

Разраб.			
Пров.			
Утв.			

Дислокация ТСОДД г. К-Чепецк  
ул. 60 лет Октября\_ул.Луначарского

Лист

СОГЛАСОВАНО  
Начальник МО МВД России  
«Кирово-Чепецкий»  
Отделение ГИБДД

\_\_\_\_\_ И.А. Игошин

«\_\_» \_\_\_\_\_ 2014 г.

УТВЕРЖДАЮ  
Глава администрации МО  
«Город Кирово-Чепецк»  
Кировской области

\_\_\_\_\_ В.Г. Жилин

«\_\_» \_\_\_\_\_ 2014 г.

Внесение изменений в дислокацию технических средств регулирования  
дорожного движения (дорожных знаков и разметки)  
**г. Кирово-Чепецк Кировской области**

Государственный инспектор  
дорожного надзора  
МО МВД России  
«Кирово-Чепецкий»  
Отделение ГИБДД

\_\_\_\_\_ С.Н. Кухаев