


# Инженерно-топографический план дворовой территории М1:500

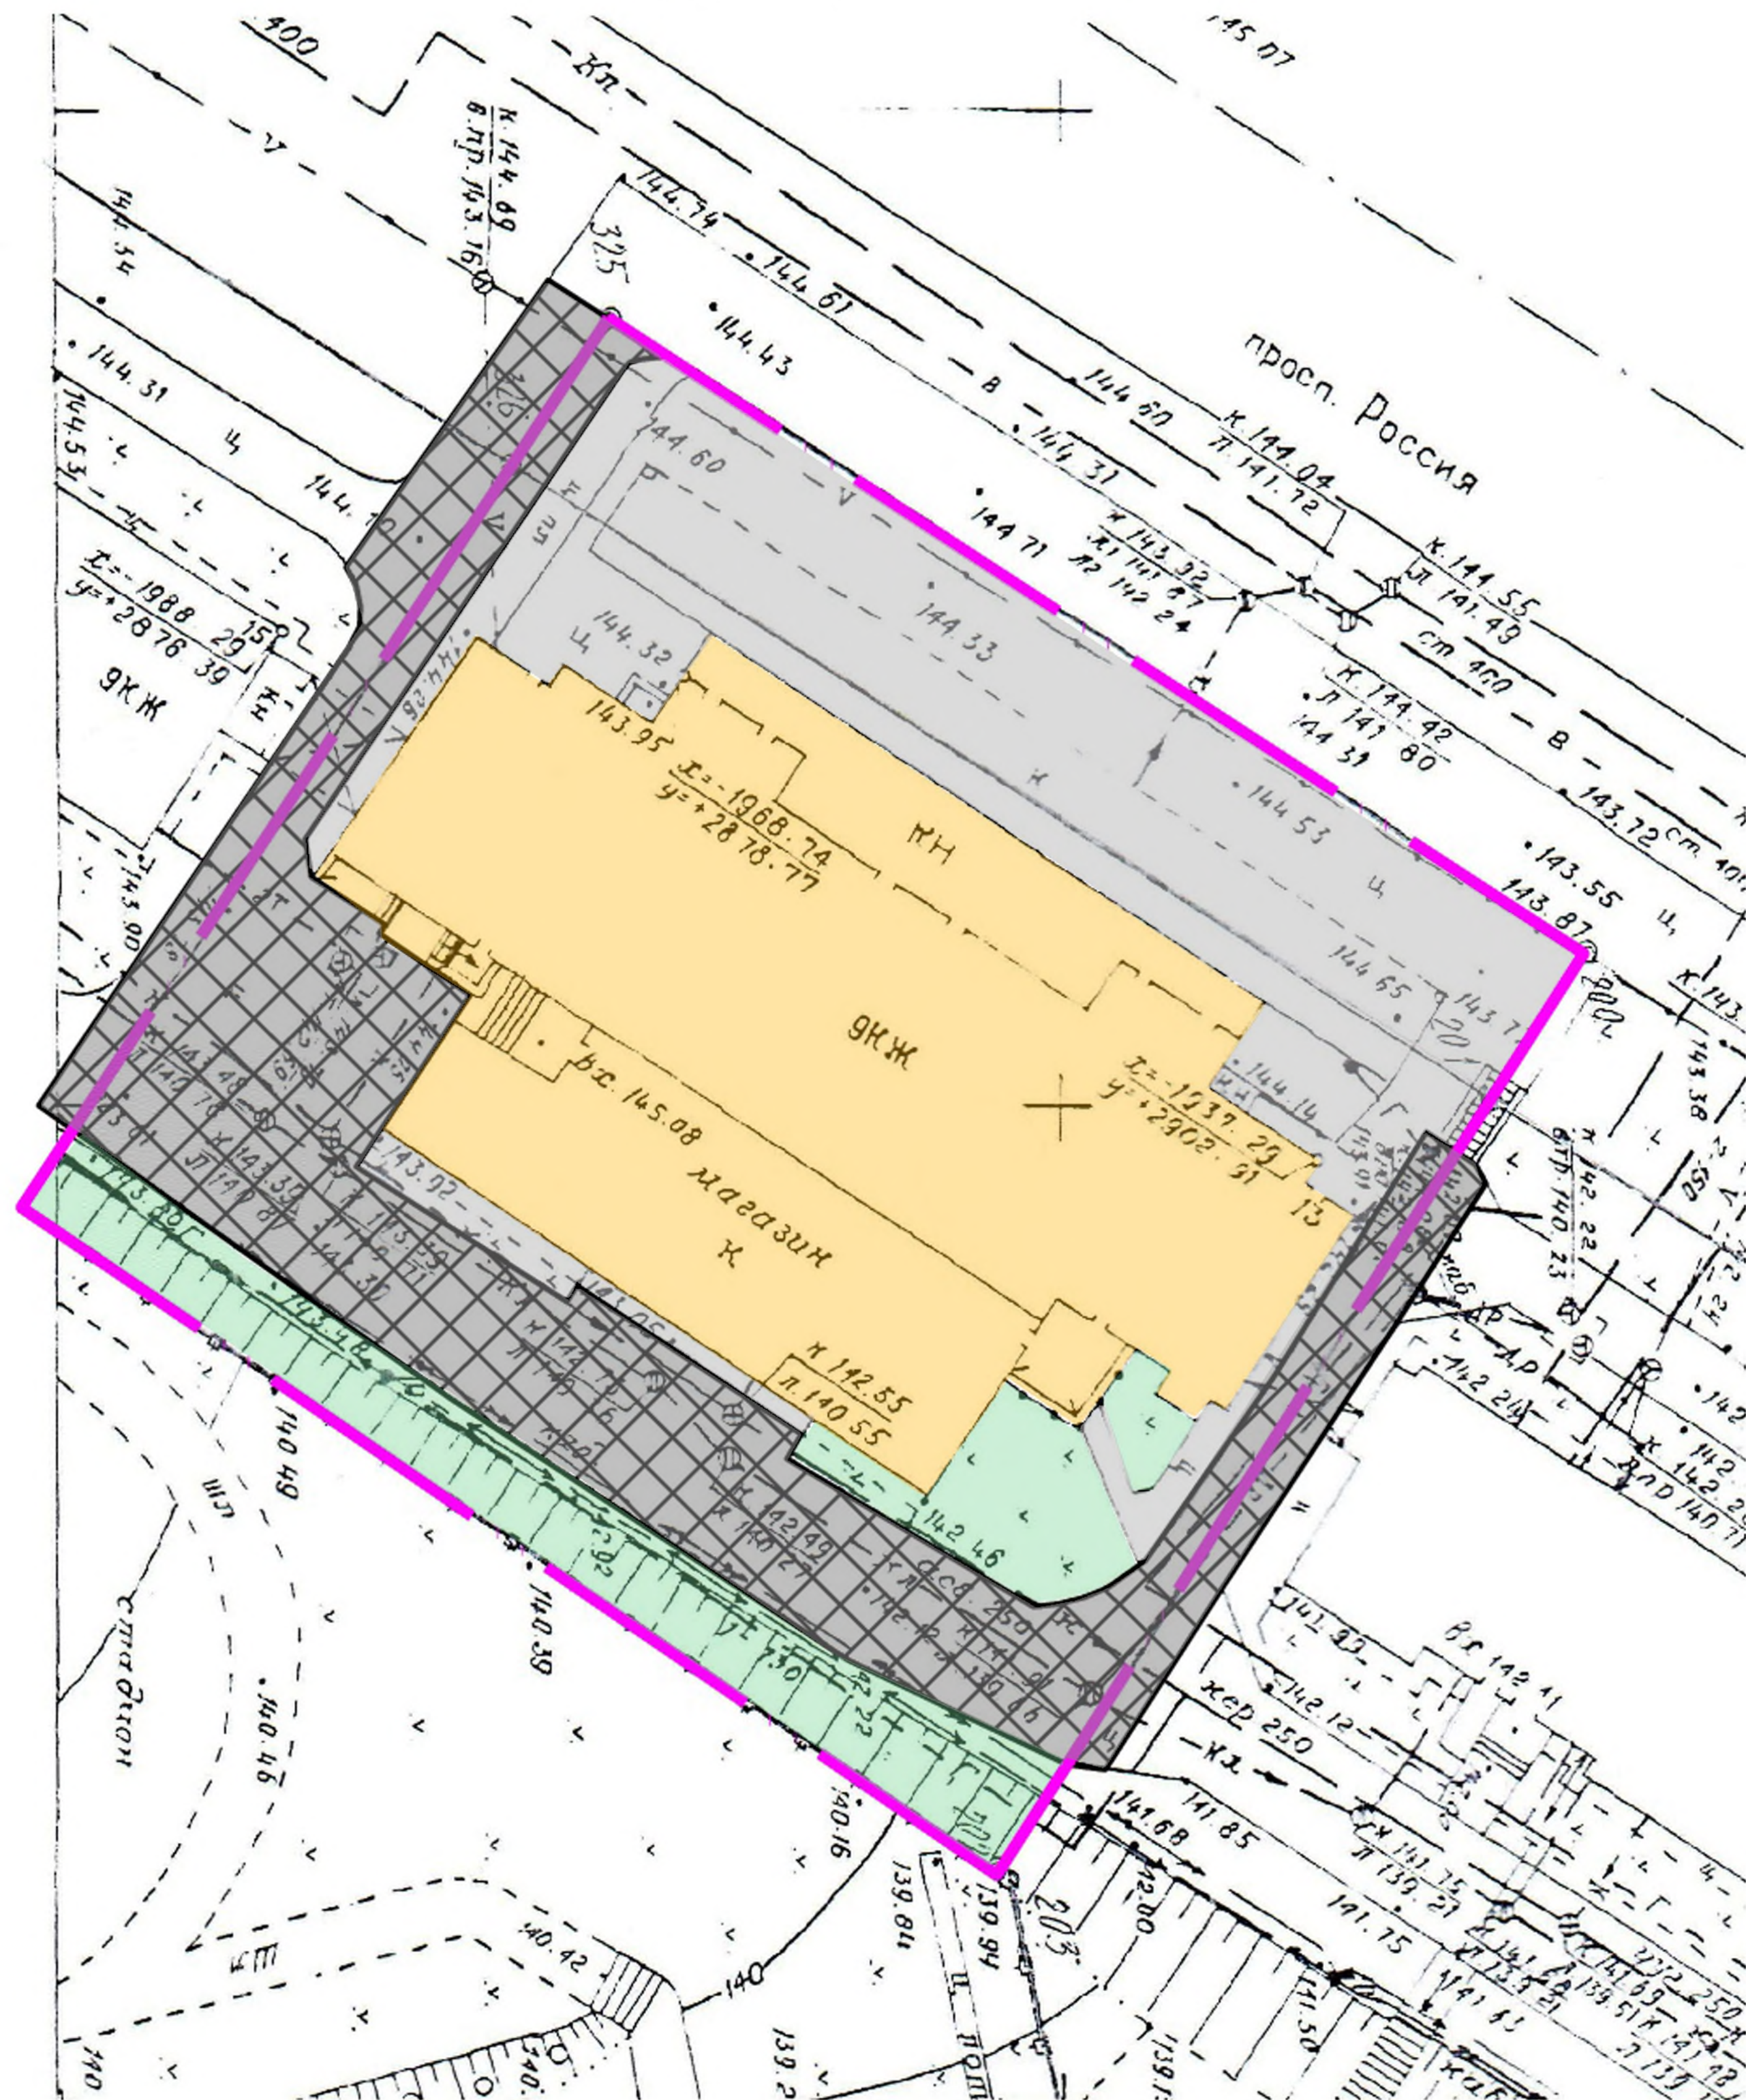

## Общие сведения

1. Перечень видов работ по благоустройству
- 1.1. Минимальный перечень:
  - ремонт дворовых проездов - 887,5 м<sup>2</sup>.

## Условные обозначения



- ремонт дворовых проездов.



- граница придомовой территории.

## Существующее состояние покрытие проезда



## Покрытие проезда после выполнения работ



						129/17			
						Благоустройство дворовой территории многоквартирного дома по адресу: г. Кирово-Чепецк, пр-кт Россия, д.13			
Изм.	Кол.	Лист	№ док	Подпись	Дата	Ремонт дворового проезда	Стадия	Лист	Листов
Разраб.							Э	1	1
						Инженерно-топографический план дворовой территории М1:500, условные обозначения, общие сведения			