

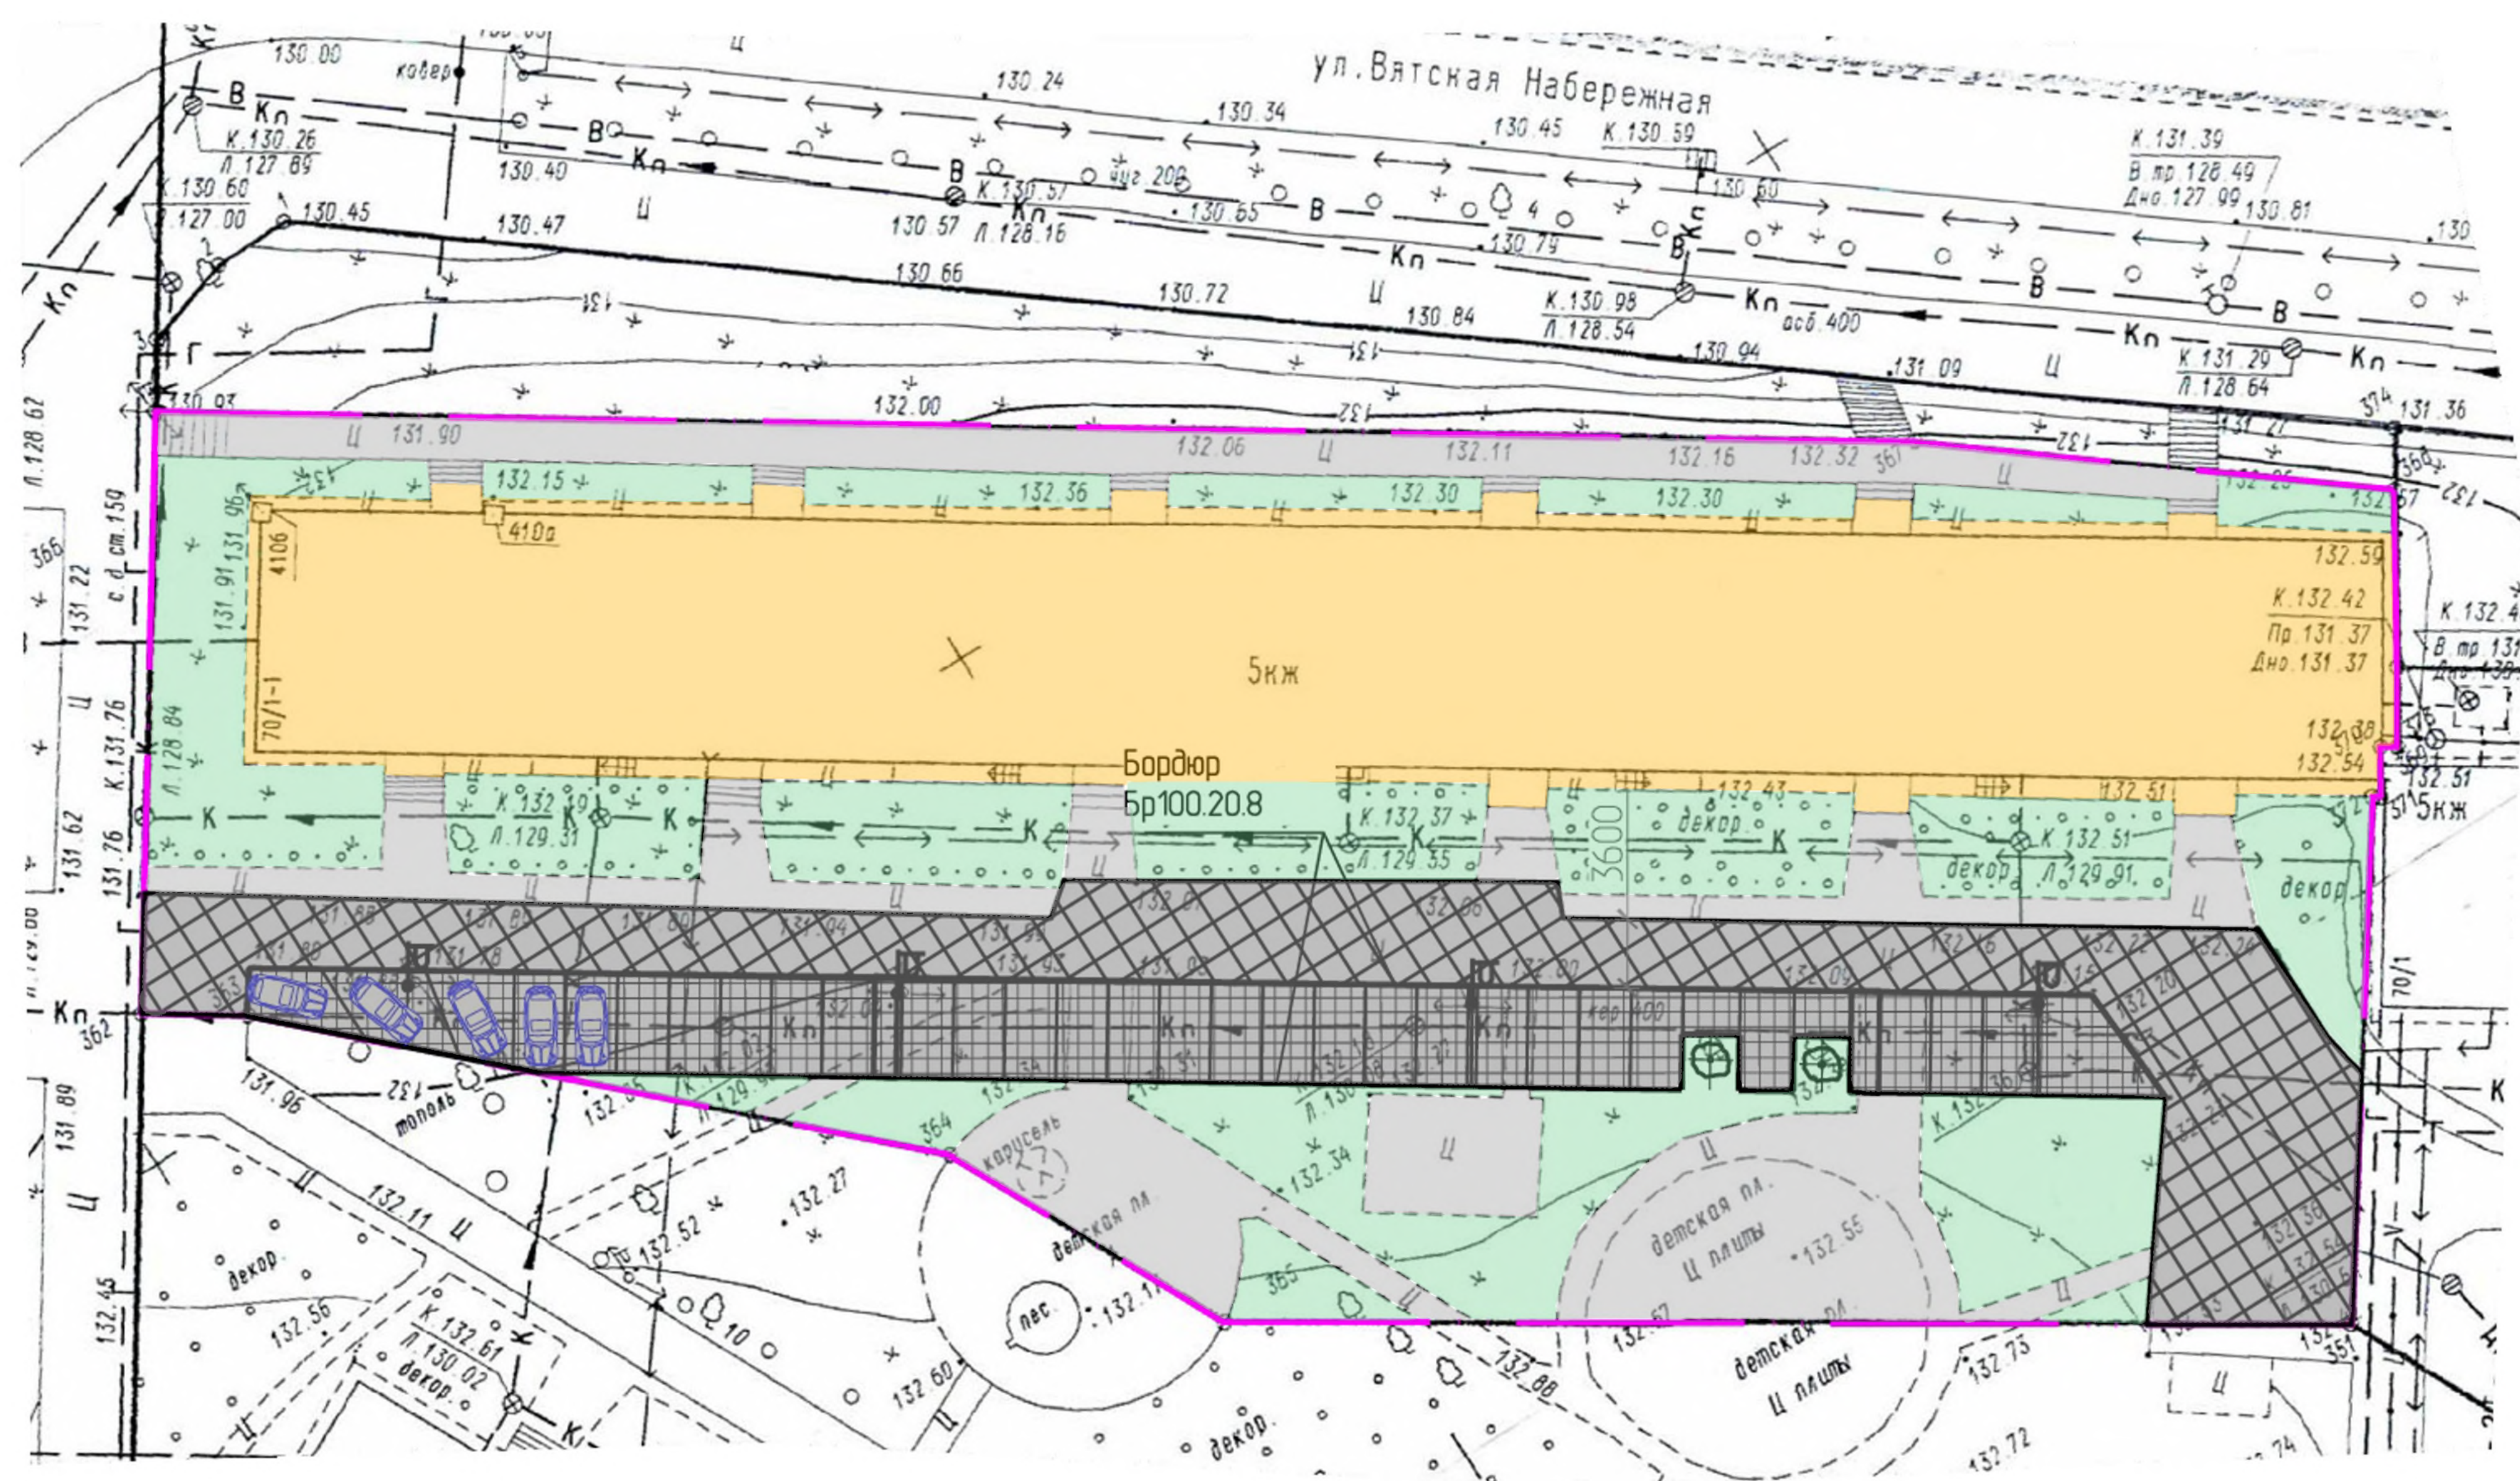
# Инженерно-топографический план дворовой территории М1:500

## Общие сведения

1. Перечень видов работ по благоустройству
  - 1.1. Минимальный перечень:
    - ремонт дворовых проездов - 692,7м<sup>2</sup>;
  - 1.2. Дополнительный перечень:
    - устройство автомобильной парковки - 488,3м<sup>2</sup>.

## Приложение

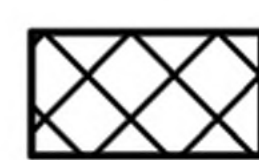

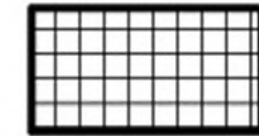

1. Проект парковки легковых автомобилей многоквартирного дома по адресу: ул. Ленина, д.70, к.1  
 Существующее состояние покрытия проезда



Покрытие проезда после выполнения работ



## Условные обозначения

-  - ремонт дворовых проездов.
-  - выверка опор освещения.
-  - устройство автомобильной парковки.
-  - граница придомовой территории.

						116/17			
						Благоустройство дворовой территории многоквартирного дома по адресу: г. Кирова-Чепецк, ул. Ленина, д.70, к.1			
Изм.	Кол.	Лист	№ док	Подпись	Дата				
Разраб.						Ремонт дворового проезда, устройство автомобильной парковки	Стадия	Лист	Листов
Проб.							Э	1	1
						Инженерно-топографический план дворовой территории М1:500, условные обозначения, общие сведения, приложение			