


Инженерно-топографический план дворовой территории М1:500

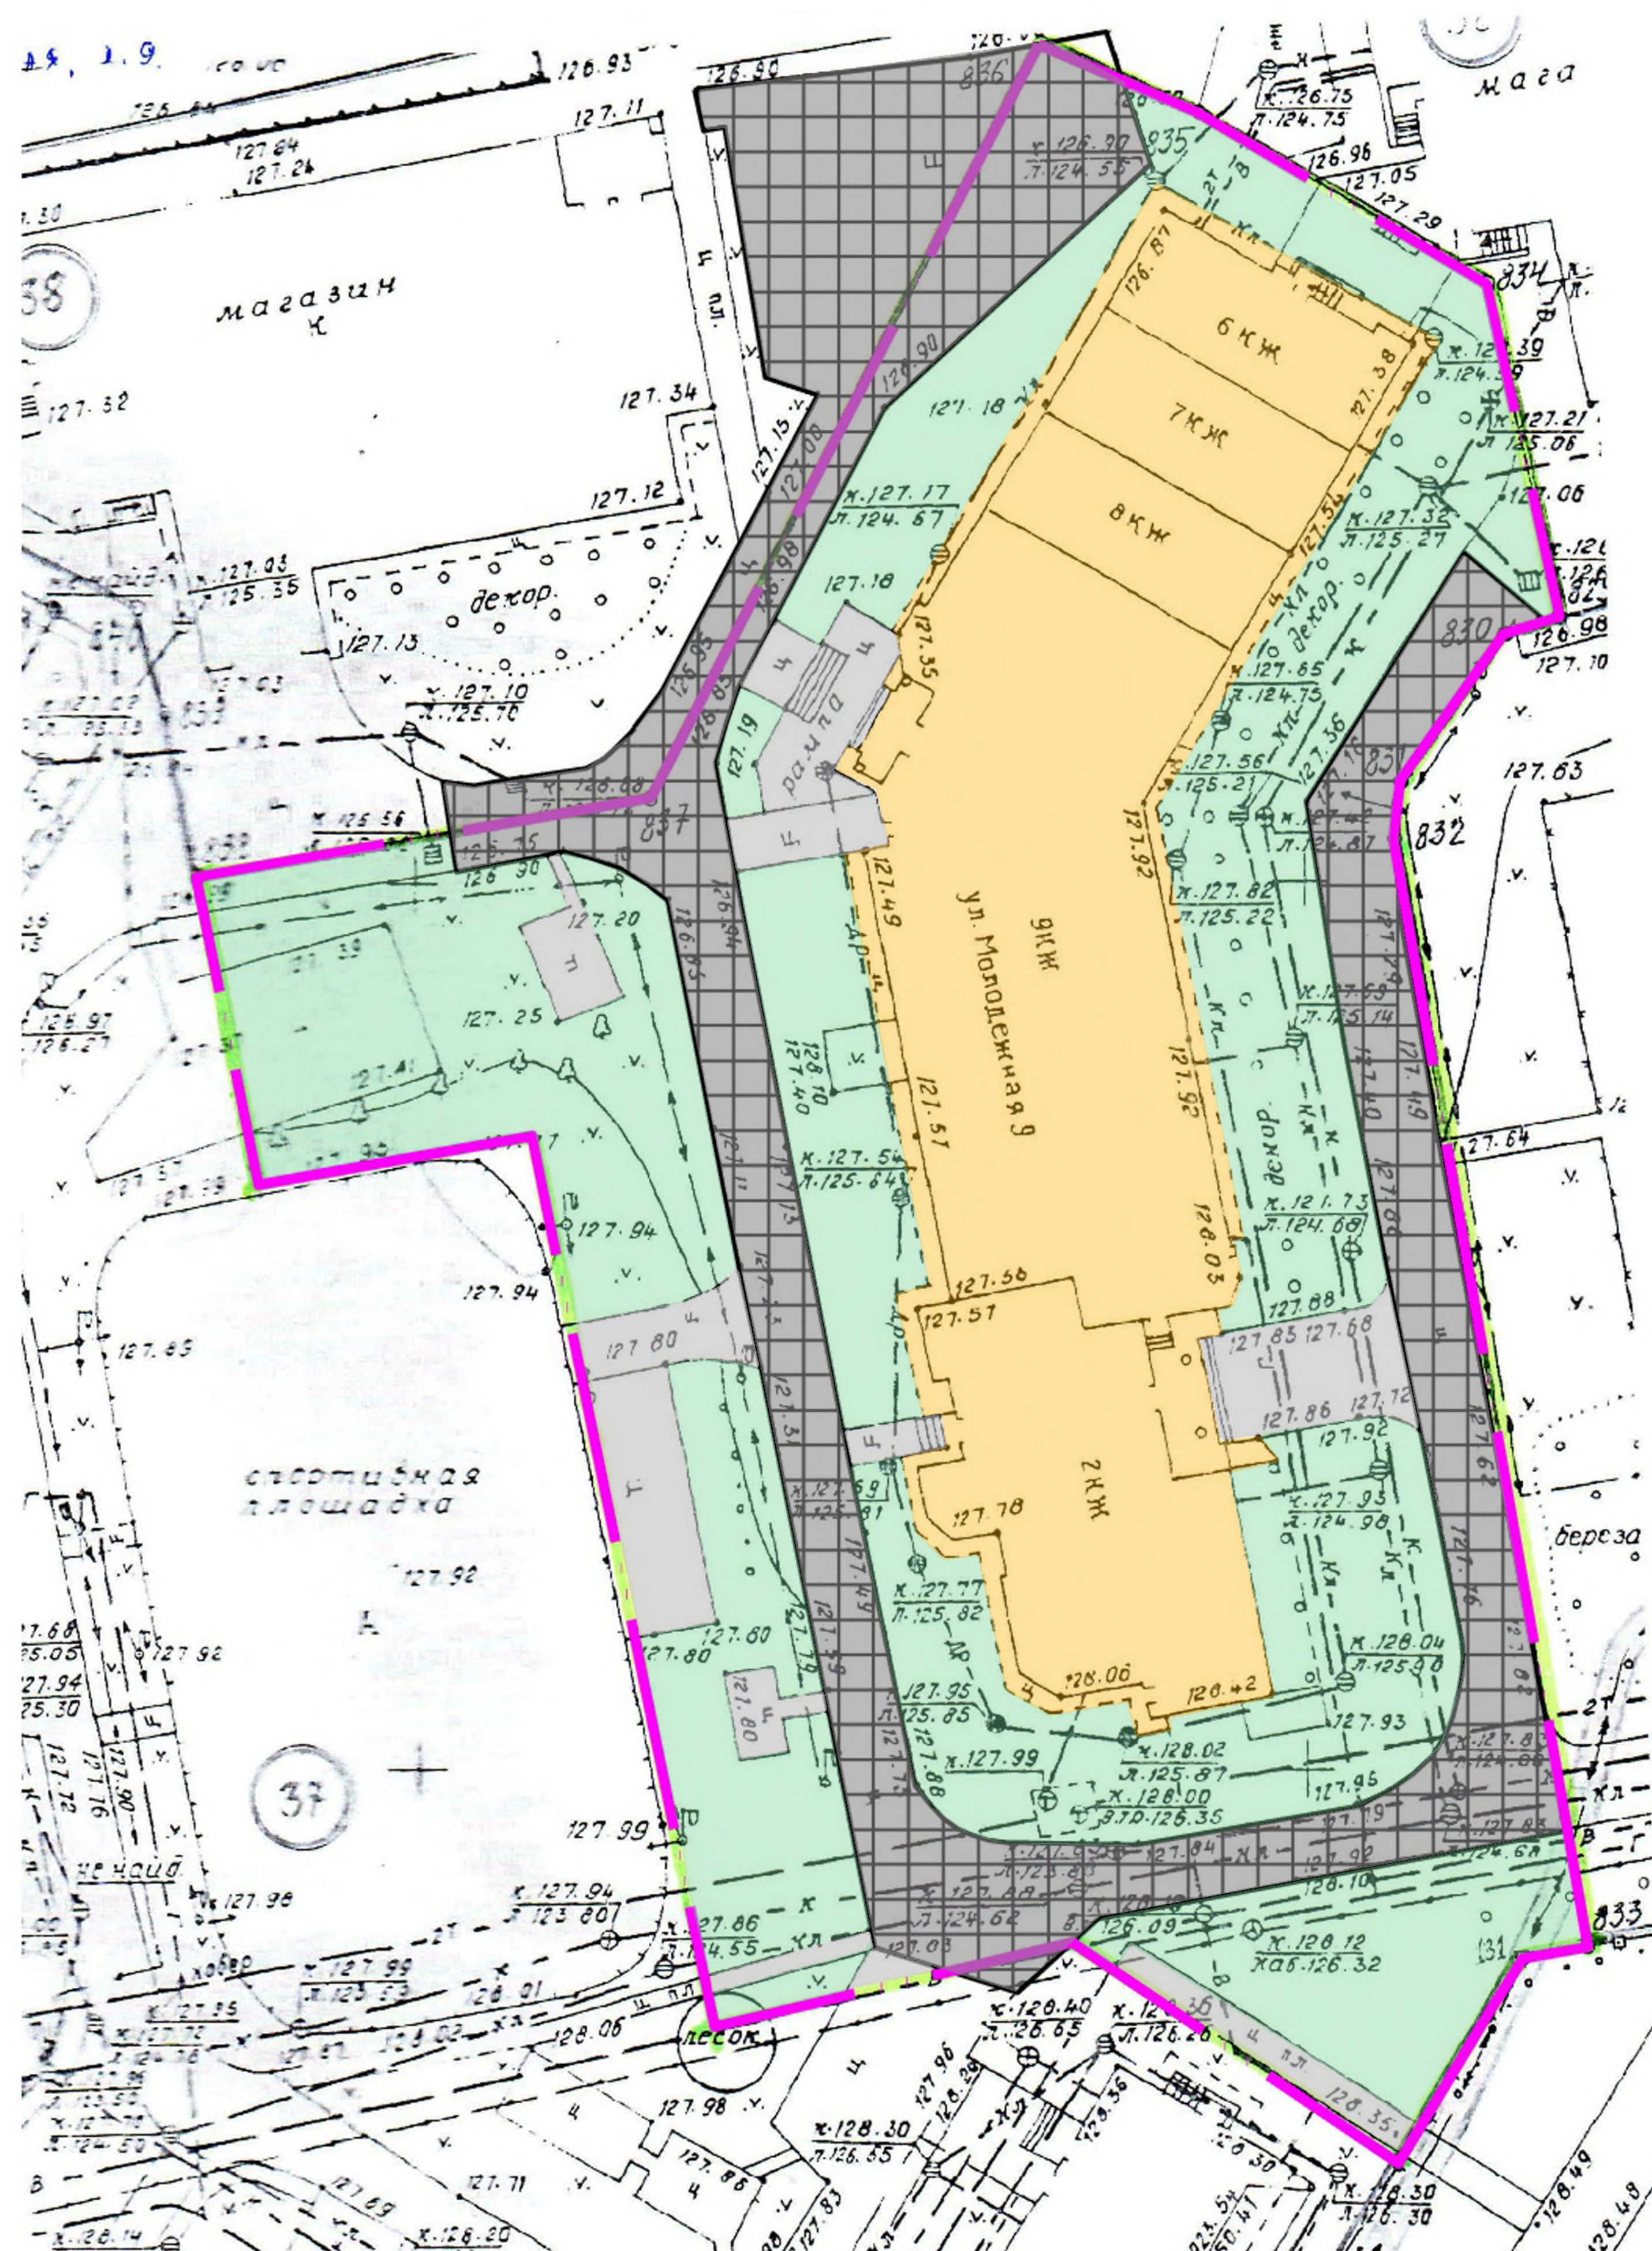

Общие сведения

1. Перечень видов работ по благоустройству
- 1.1. Минимальный перечень:
 - ремонт дворовых проездов - 1232 м².

Условные обозначения



- ремонт дворовых проездов.

- граница придомовой территории.

Существующее состояние покрытие проезда



Покрытие проезда после выполнения работ



						131/17					
						Благоустройство дворовой территории многоквартирного дома по адресу: г. Кирово-Чепецк, ул. Молодежная, д.9					
Изм.	Кол.	Лист	№ док	Подпись	Дата	Ремонт дворового проезда			Стадия	Лист	Листов
Разраб.									Э	1	1
						Инженерно-топографический план дворовой территории М1:500, условные обозначения, общие сведения					