


ПРОЕКТ ПЛАНИРОВКИ С ПРОЕКТОМ МЕЖЕВАНИЯ В СОСТАВЕ ПРОЕКТА ЗЕМЕЛЬНОГО УЧАСТКА ,
ПЛОЩАДЬЮ 15 га, РАСПОЛОЖЕННОГО В ВОСТОЧНОЙ ЧАСТИ МИКРОРАЙОНА №15 г.КИРОВО-ЧЕПЕЦКА
ЧЕРТЕЖ ПЛАНИРОВКИ ТЕРРИТОРИИ (ОСНОВНОЙ ЧЕРТЕЖ) М 1:1000

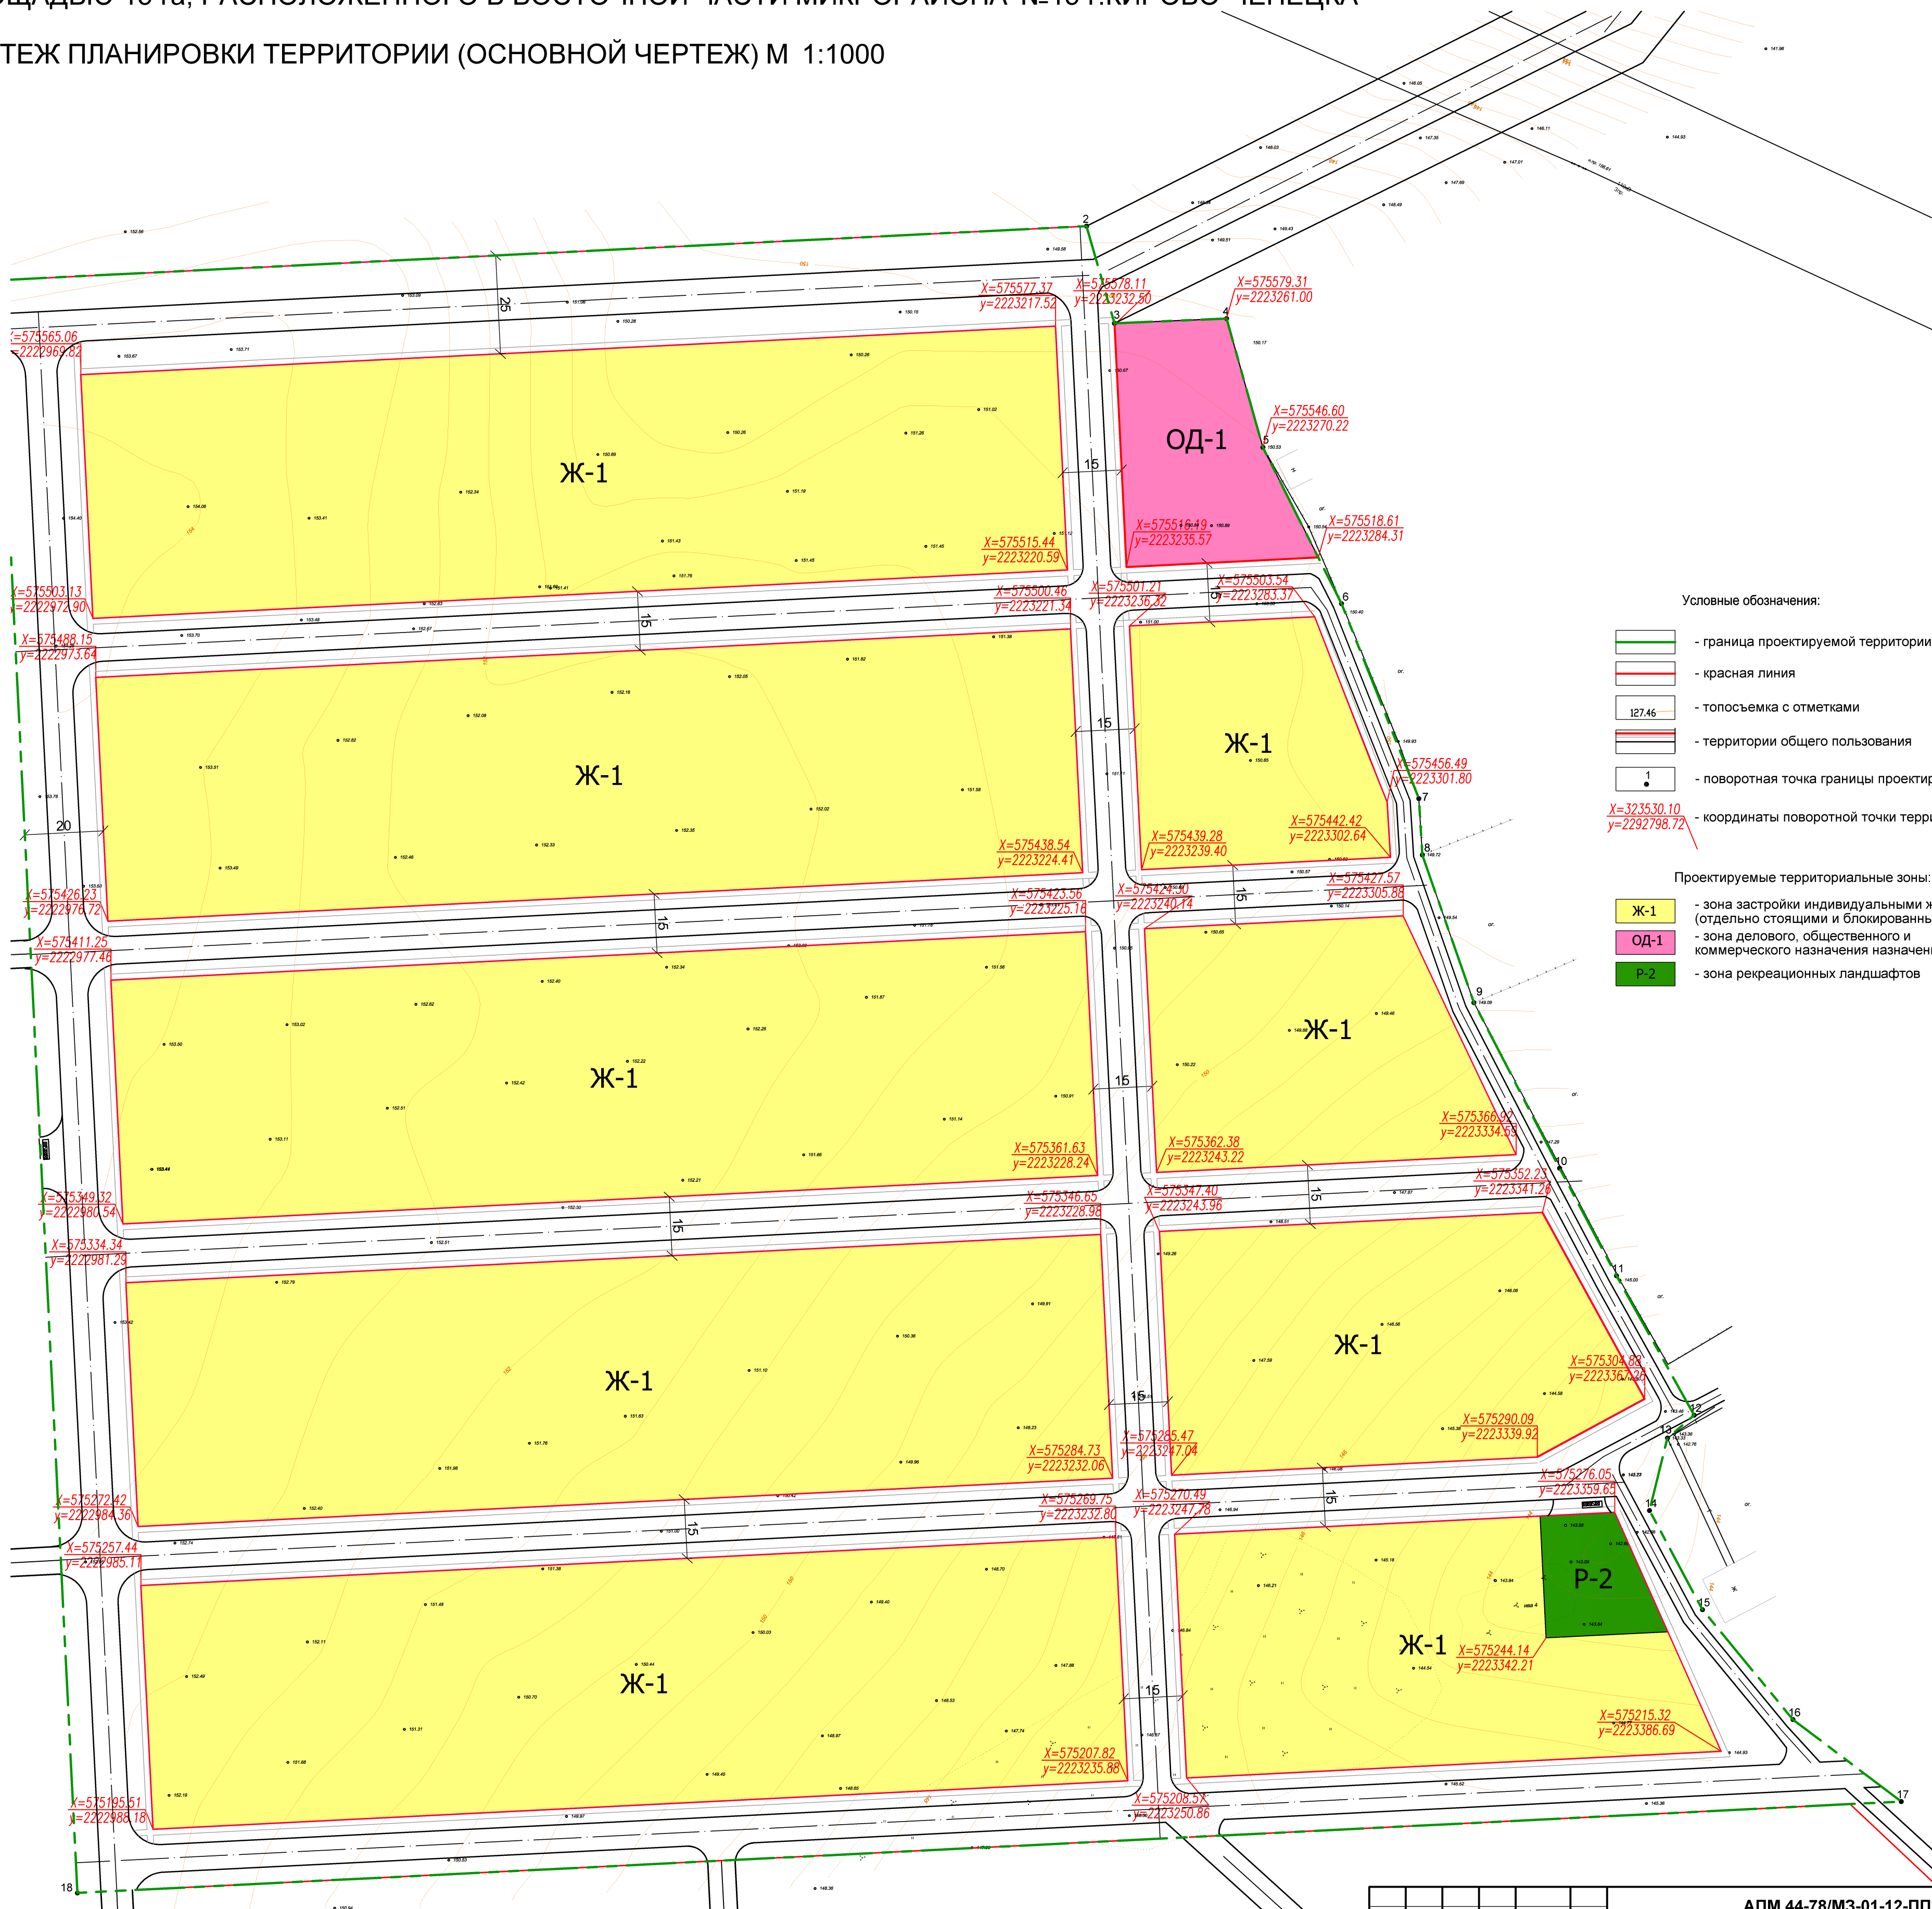

- Условные обозначения:
- граница проектируемой территории
 - красная линия
 - топосъемка с отметками
 - территории общего пользования
 - поворотная точка границы проектируемой территории
 - координаты поворотной точки территориальной зоны

- Проектируемые территориальные зоны:
- Ж-1 - зона застройки индивидуальными жилыми домами (отдельно стоящими и блокированными)
 - ОД-1 - зона делового, общественного и коммерческого назначения
 - Р-2 - зона рекреационных ландшафтов

- Система координат - МСК-43.
- Проект разработан на топографической основе, выполненной ОАО "Кировгипрозем" в 2012 г.
- Вынос границ земельных участков в натуре (на местности) вести организации, имеющей лицензию на данный вид деятельности.

						АПМ 44-78/МЗ-01-12-ППМ/04			
						Проект планировки с проектом межевания в составе проекта планировки земельного участка, площадью 15 га, расположенного в восточной части микрорайона №15 г.Кирово-Чепецка			
Изм.	Кол.	Лист	Идок	Подп.	Дата				
Директор по град.проектир.	Башорина					Стадия		Лист	Листов
								3	5
Исполнитель	Петрова					Чертеж планировки территории (основной чертеж) М 1:1000		ОАО "Кировгипрозем"	
Н.контр.	Башорина								