




ПРОЕКТ ПЛАНИРОВКИ С ПРОЕКТОМ МЕЖЕВАНИЯ В СОСТАВЕ ПРОЕКТА ЗЕМЕЛЬНОГО УЧАСТКА ,
ПЛОЩАДЬЮ 15 га, РАСПОЛОЖЕННОГО В ВОСТОЧНОЙ ЧАСТИ МИКРОРАЙОНА №15 г.КИРОВО-ЧЕПЕЦКА
СВОДНЫЙ ЧЕРТЕЖ ГРАДОСТРОИТЕЛЬНЫХ ПЛАНОВ ЗЕМЕЛЬНЫХ УЧАСТКОВ М 1:1000

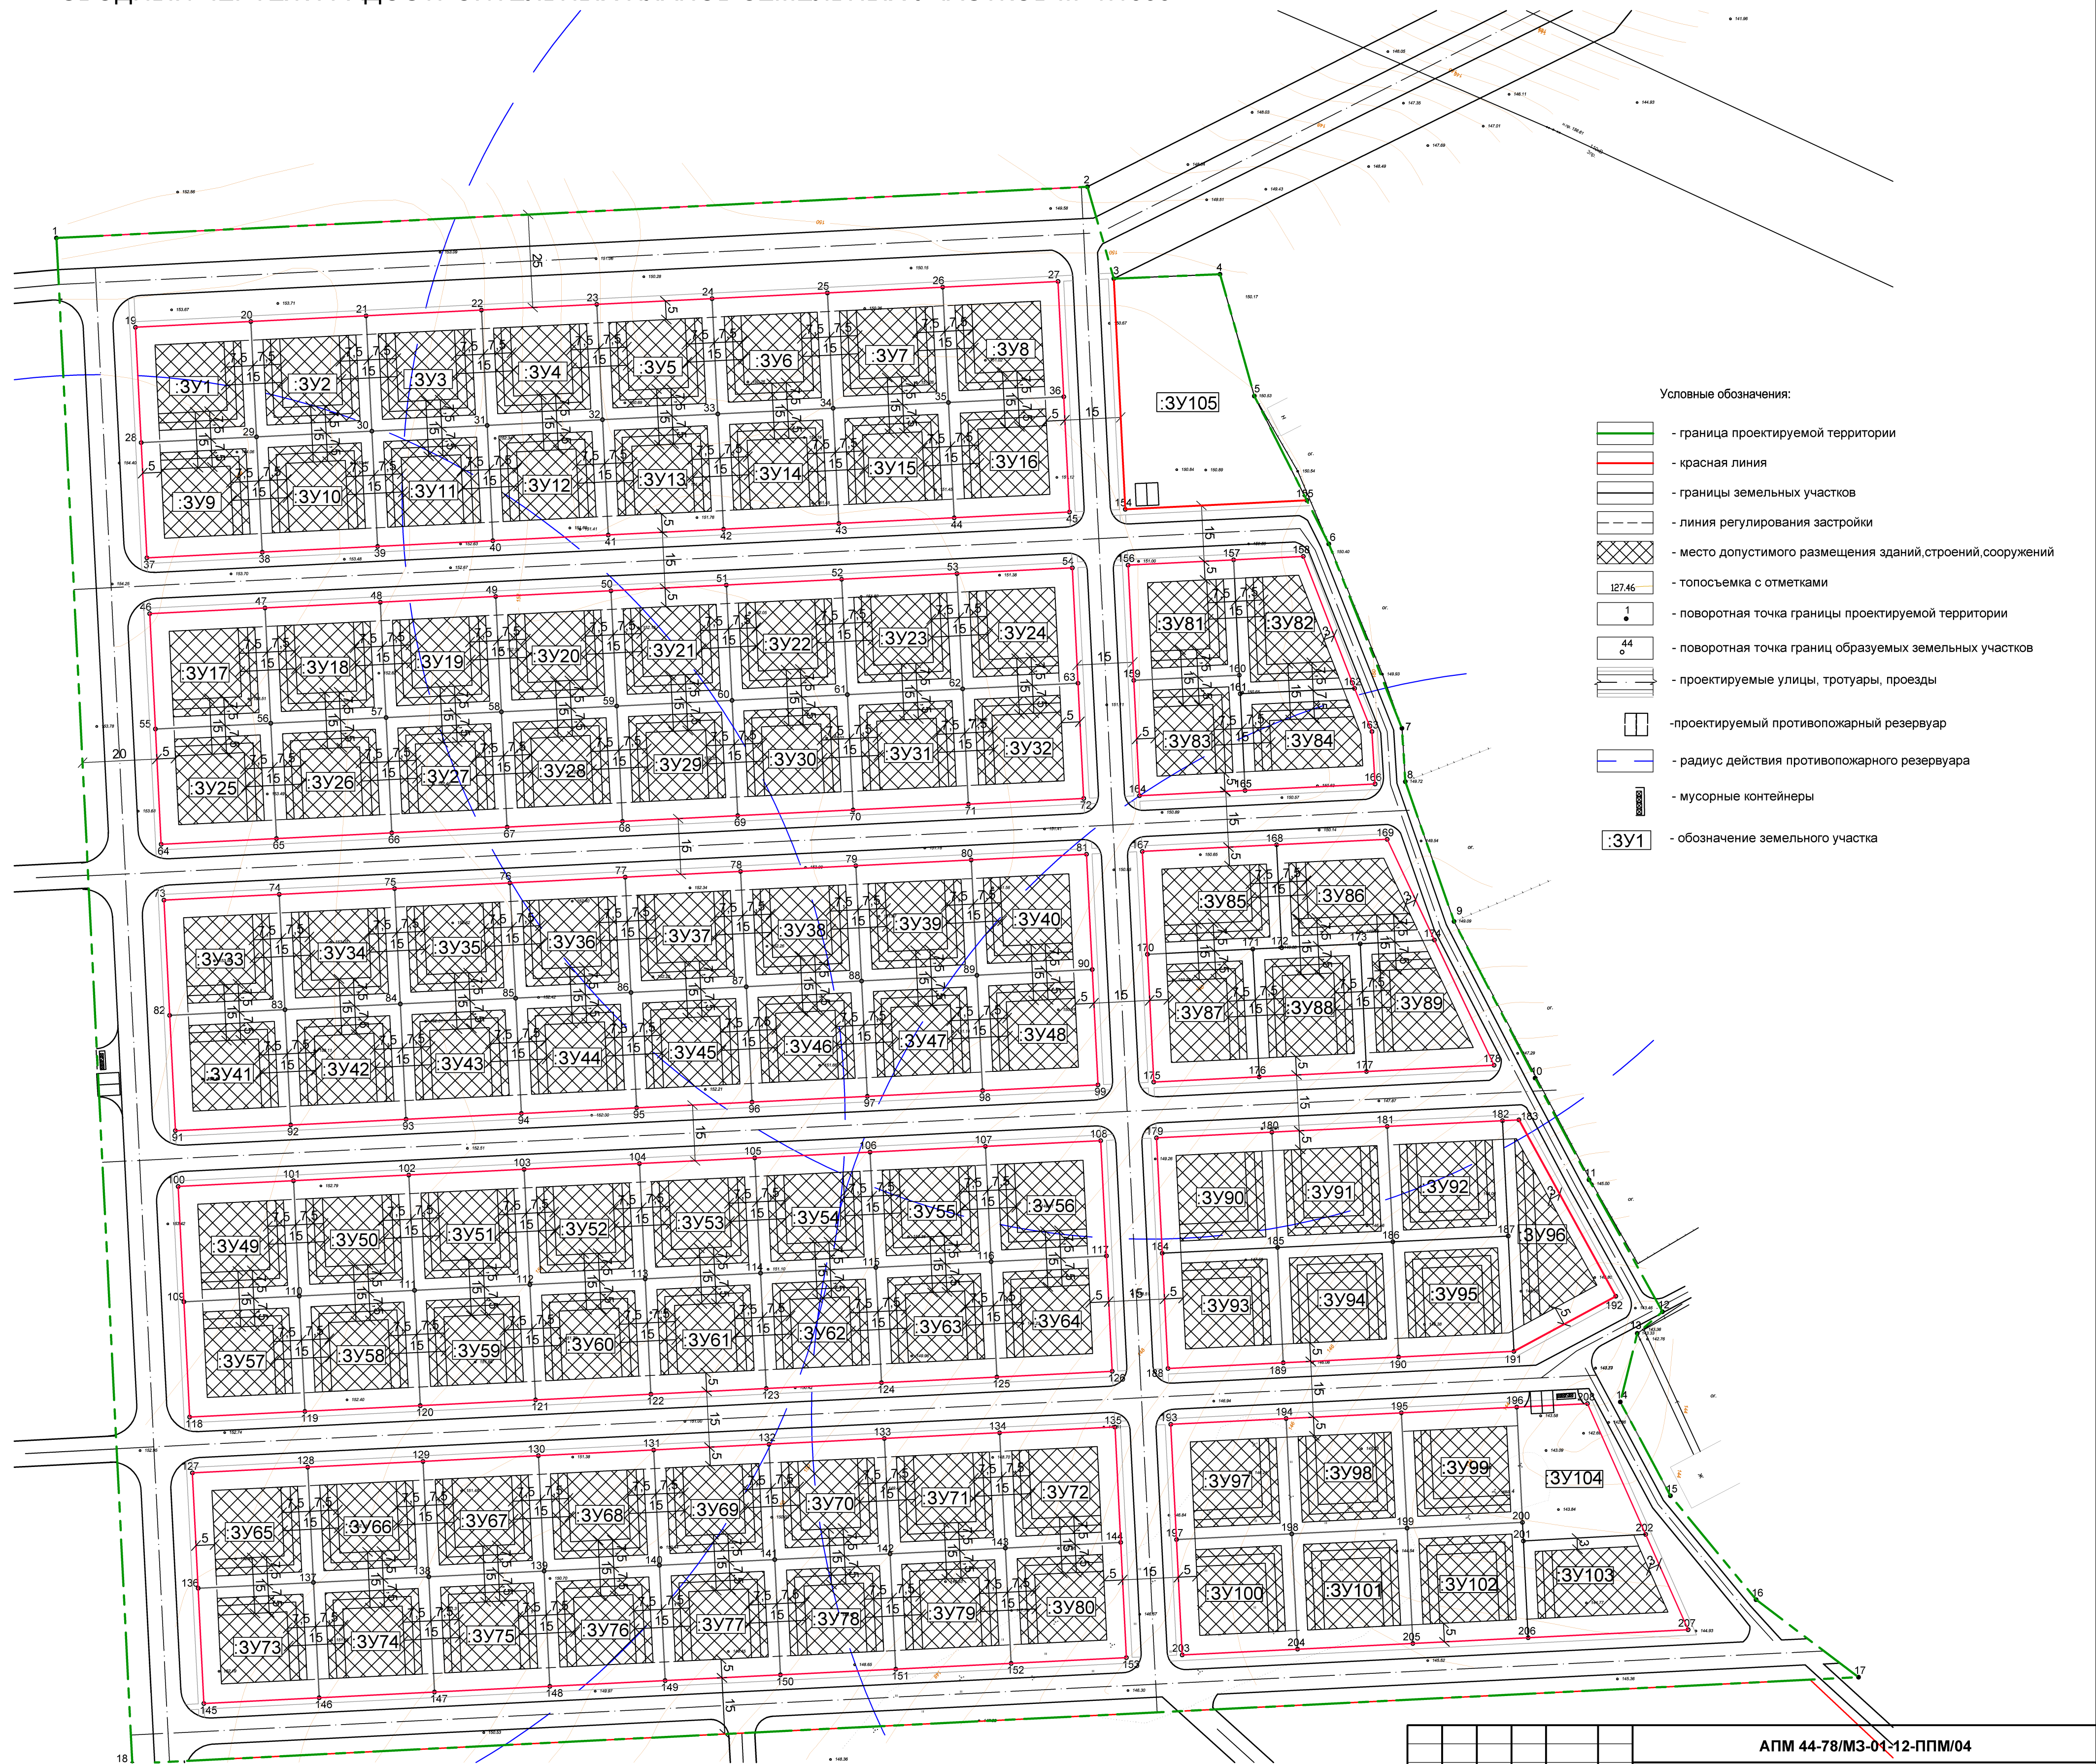

1. Система координат - МСК-43.
2. Проект разработан на топографической основе, выполненной ОАО "Кировгипрозем" в 2012 г.
3. Вынос границ земельных участков в натуре (на местности) вести организации, имеющей лицензию на данный вид деятельности.

						АПМ 44-78/МЗ-04-12-ППМ/04			
						Проект планировки с проектом межевания в составе проекта планировки земельного участка, площадью 15 га, расположенного в восточной части микрорайона №15 г.Кирово-Чепецка			
Изм.	Кол.	Лист	Ндок	Подп.	Дата		Стадия	Лист	Листов
Директор по град.проектир.		Башорина						5	5
Исполнитель		Петрова					ОАО "Кировгипрозем"		
Н.контр.		Башорина							
						Сводный чертеж градостроительных планов земельных участков М 1:1000			