


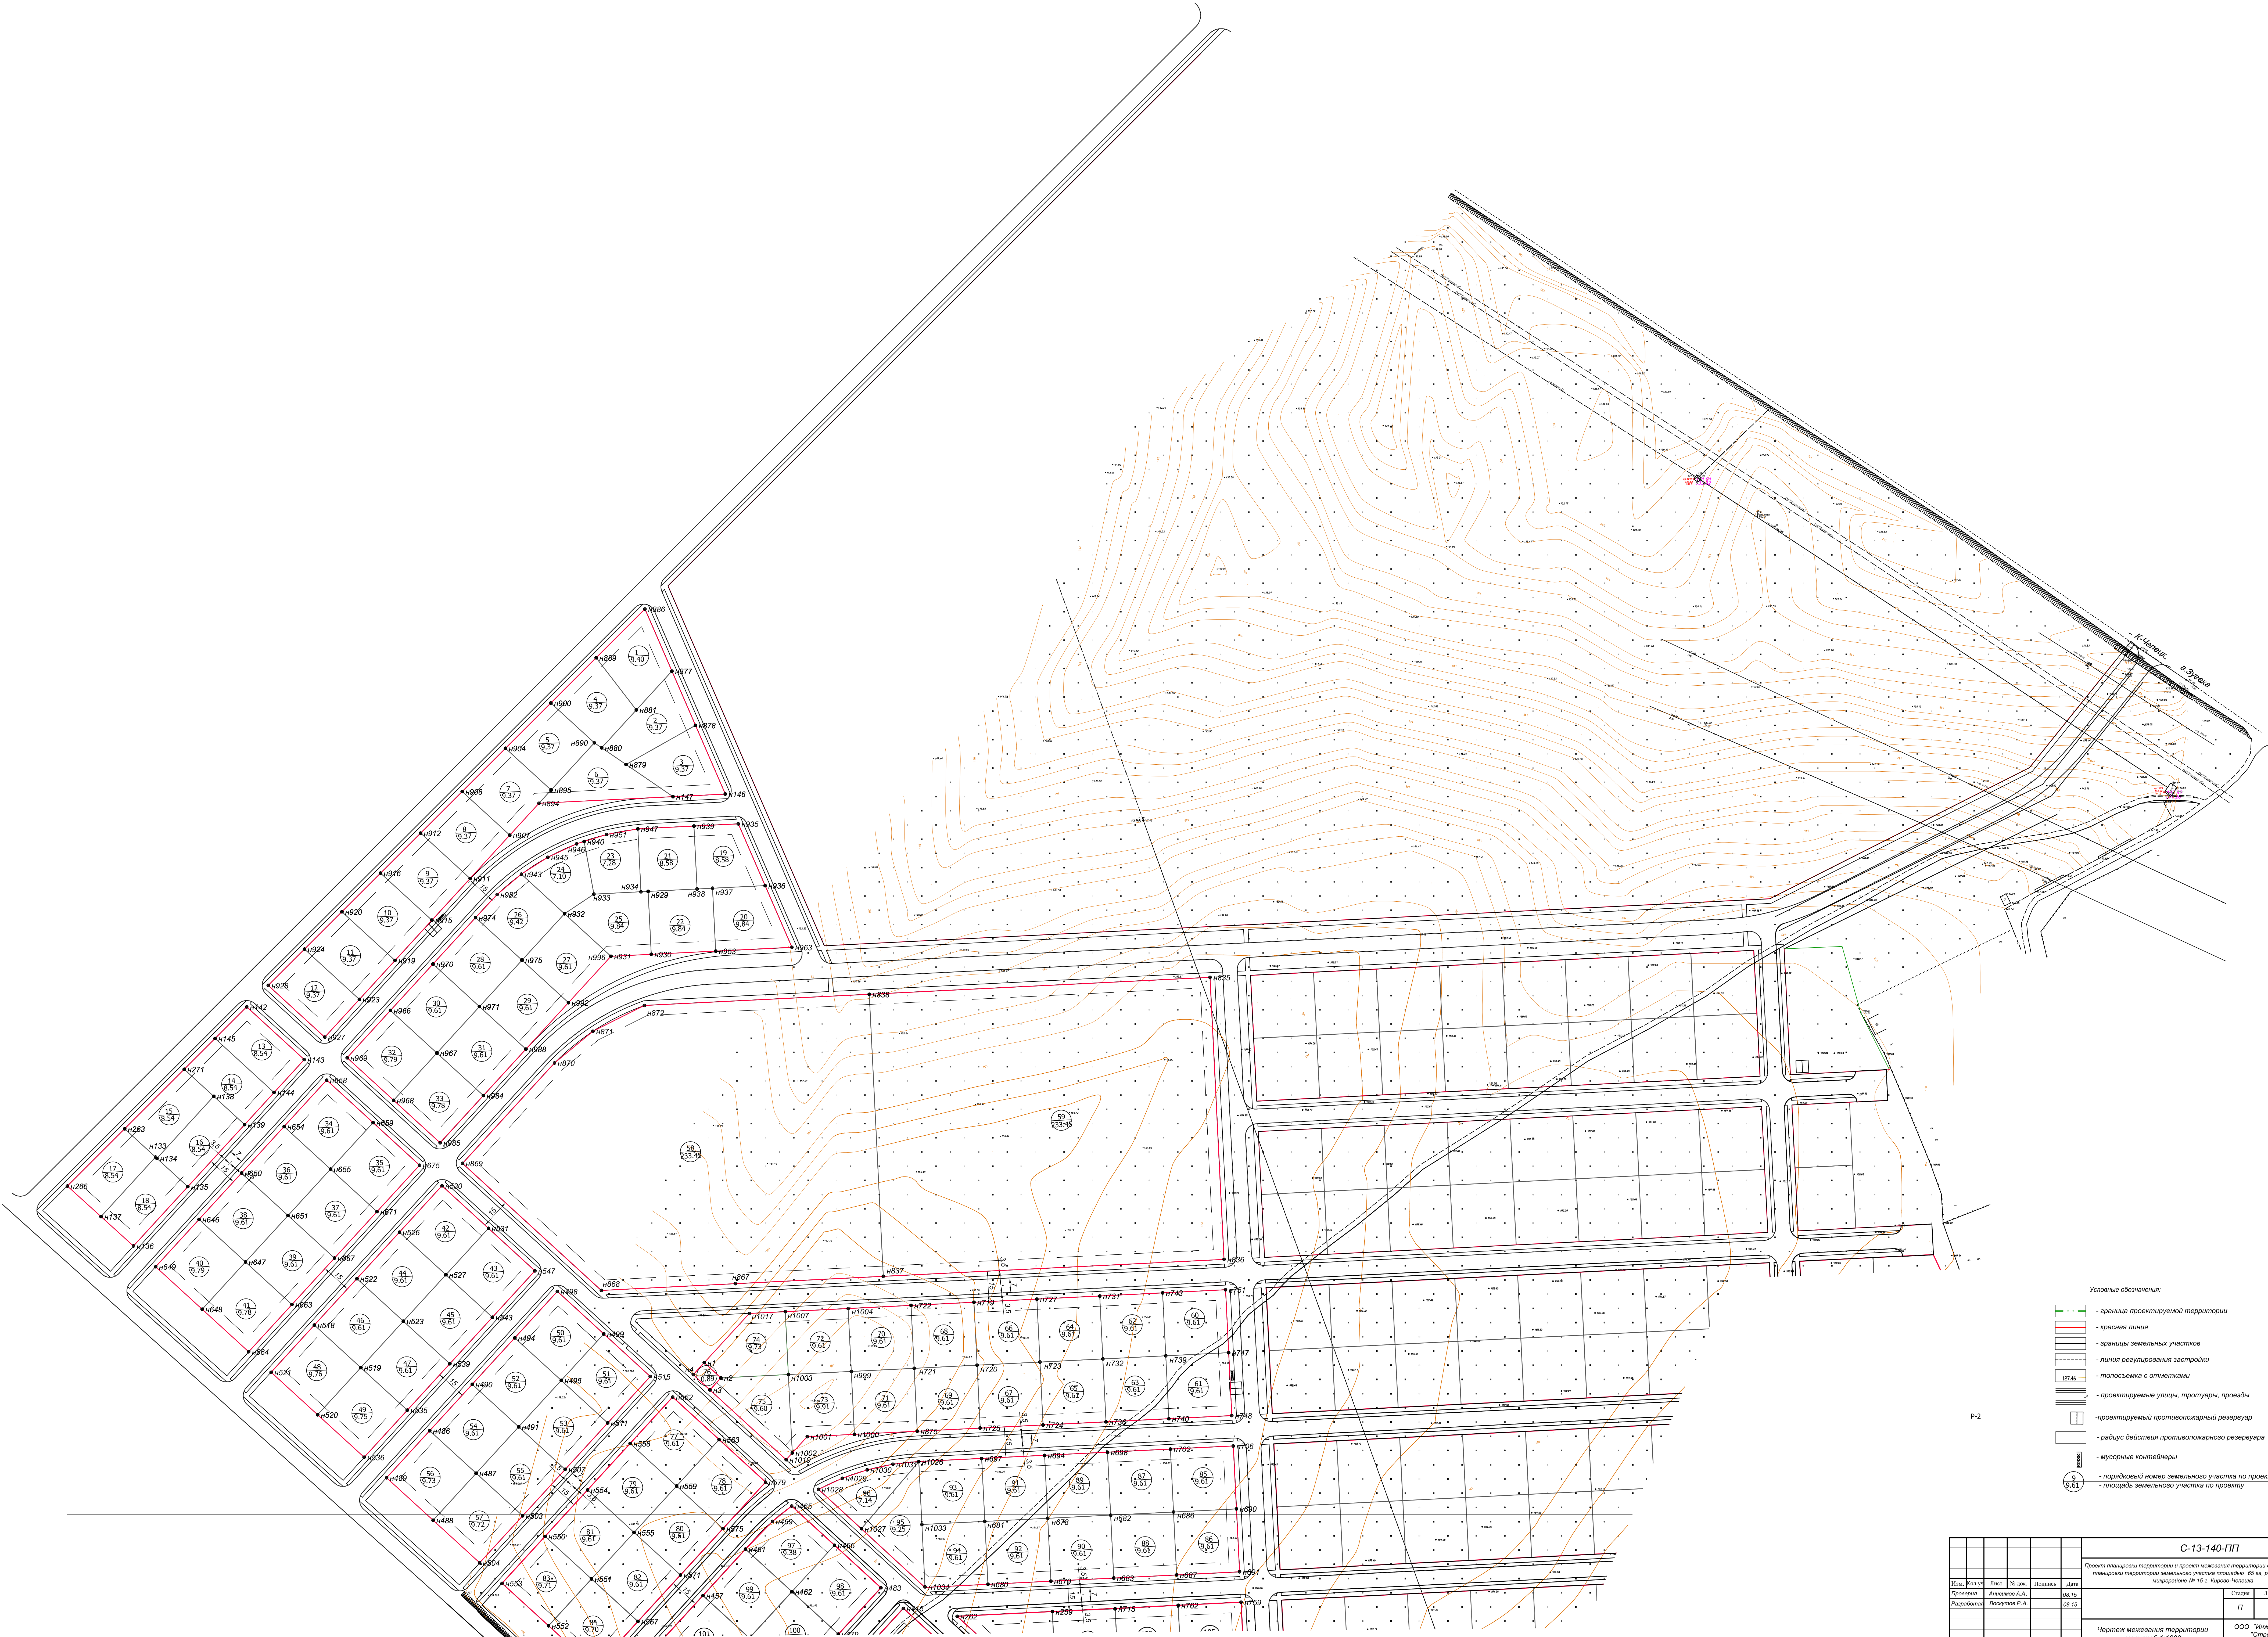

- Условные обозначения:
- граница проектируемой территории
 - красная линия
 - границы земельных участков
 - линия регулирования застройки
 - топосъемка с отметками
 - проектируемые улицы, тротуары, проезды
 - проектируемый противопожарный резервуар
 - радиус действия противопожарного резервуара
 - мусорные контейнеры
 - порядковый номер земельного участка по проекту
 - площадь земельного участка по проекту

С-13-140-ПП			
Проект планировки территории и проект межевания территории в составе проекта планировки территории земельного участка площадью 66 га, расположенного в границах № 13-п. Кирово-Минского			
Имя	Вид	Лист	Лист
Проект	Лист	Лист	Лист
Разработка	Лист	Лист	Лист
И.с. контроля	Алексеев А.А.	08.15	08.15
Чертеж межевания территории масштаба 1:1000			ООО "Инженерная фирма "Стройпроект" в. Борок