

## ***Дизайн-проект***

***Благоустройство общественной территории: Парк «Южный»,  
включая детскую площадку «Летучий  
корабль» и прилегающие к ним городские территории***

### Содержание альбома

1	Титульный лист
2	Содержание альбома. Общие данные. Ситуационный план
3	Опорный план 1:500
4	План благоустройства 1:700. Ведомость малых архитектурных форм. Ведомость элементов освещения. План благоустройства на территории "Летучий корабль" 1:500. Ведомость объектов на территории "Летучего корабля"
5	План размещения объектов основного и декоративного освещения 1:700
6	План покрытий 1:700. Ведомость тротуаров, дорожек, площадок.
7	Разбивочный план (габариты) 1:500. Разбивочный план (тротуары и площадки) 1:500. Разбивочный план (велодорожка) 1:500
8	Визуализация
9	Фото местности

### Ситуационный план



### Общие указания

- Система координат - МСК43
- Система высот Балтийская
- По данным нормативных документов климатические условия района строительства характеризуются следующими показателями:
  - Климатический район строительства по СП 131.13330-2012 - 1В
  - Расчетная температура наружного воздуха по СП 131.13330-2012 - минус 33°C
  - Расчетное значение снеговой нагрузки на горизонтальную проекцию покрытия для Уснеговского района по СП 20.13330-2011 - 320кгс/м2-
  - Нормативное значение ветрового давления для I района по СП 20.13330-2011- 23кгс/м2.
- Для благоустройства общественной территории: Парк "Южный", включая детскую площадку "Летучий корабль" и прилегающие к ним городские территории, отведен земельный участок в центре 8 мкр. расположенный в РФ, Кировская область, г.К-Чепецк, по ул.Маяковского.
 

Рельеф участка с уклоном к ул.Володарского с перепадом высот по длине участка. Деревья на самом участке существуют по всему участку, в проекте данные зеленые насаждения учтены и полностью сохраняются.
- Проектные решения приняты на основании:
  - СП 42.13330.2016 Градостроительство. Планировка и застройка городских и сельских поселений.
  - ЗАКОН КИРОВСКОЙ ОБЛАСТИ о регулировании градостроительной деятельности в Кировской области.
  - Региональные нормативы градостроительного проектирования Кировской области.
  - Методические рекомендации "Формирование комфортной городской среды на территории Кировской области", утвержденное распоряжение от 13.05.2020, №54

Перв. примен.

Справ. №

Подп. и дата

Инв. № дубл.

Взам. инв. №

Подп. и дата



Инв. № подл.

				Благоустройство общественной территории: Парк "Южный", включая детскую площадку "Летучий корабль" и прилегающие к ним городские территории				
Изм.	Лист	№ докум.	Подп.	Дата	Содержание альбома. Общие данные. Ситуационный план	Лит.	Масса	Масштаб
Разраб.		Сумароков		20.08.2020				1:1
Пров.						Лист 1	Листов 11	
Т. контр.						OOO "Иллюминарт"		
Н. контр.					⋮			
Утв.								

Файл: 3 Ситуационный план


Условные обозначения

-  - автомобильные дороги
-  - автомобильные стоянки
-  - пешеходные дорожки
-  - ж/б плиты
-  - деревья и кустарники
-  - ГРС
-  - "Летучий корабль"
-  - газон

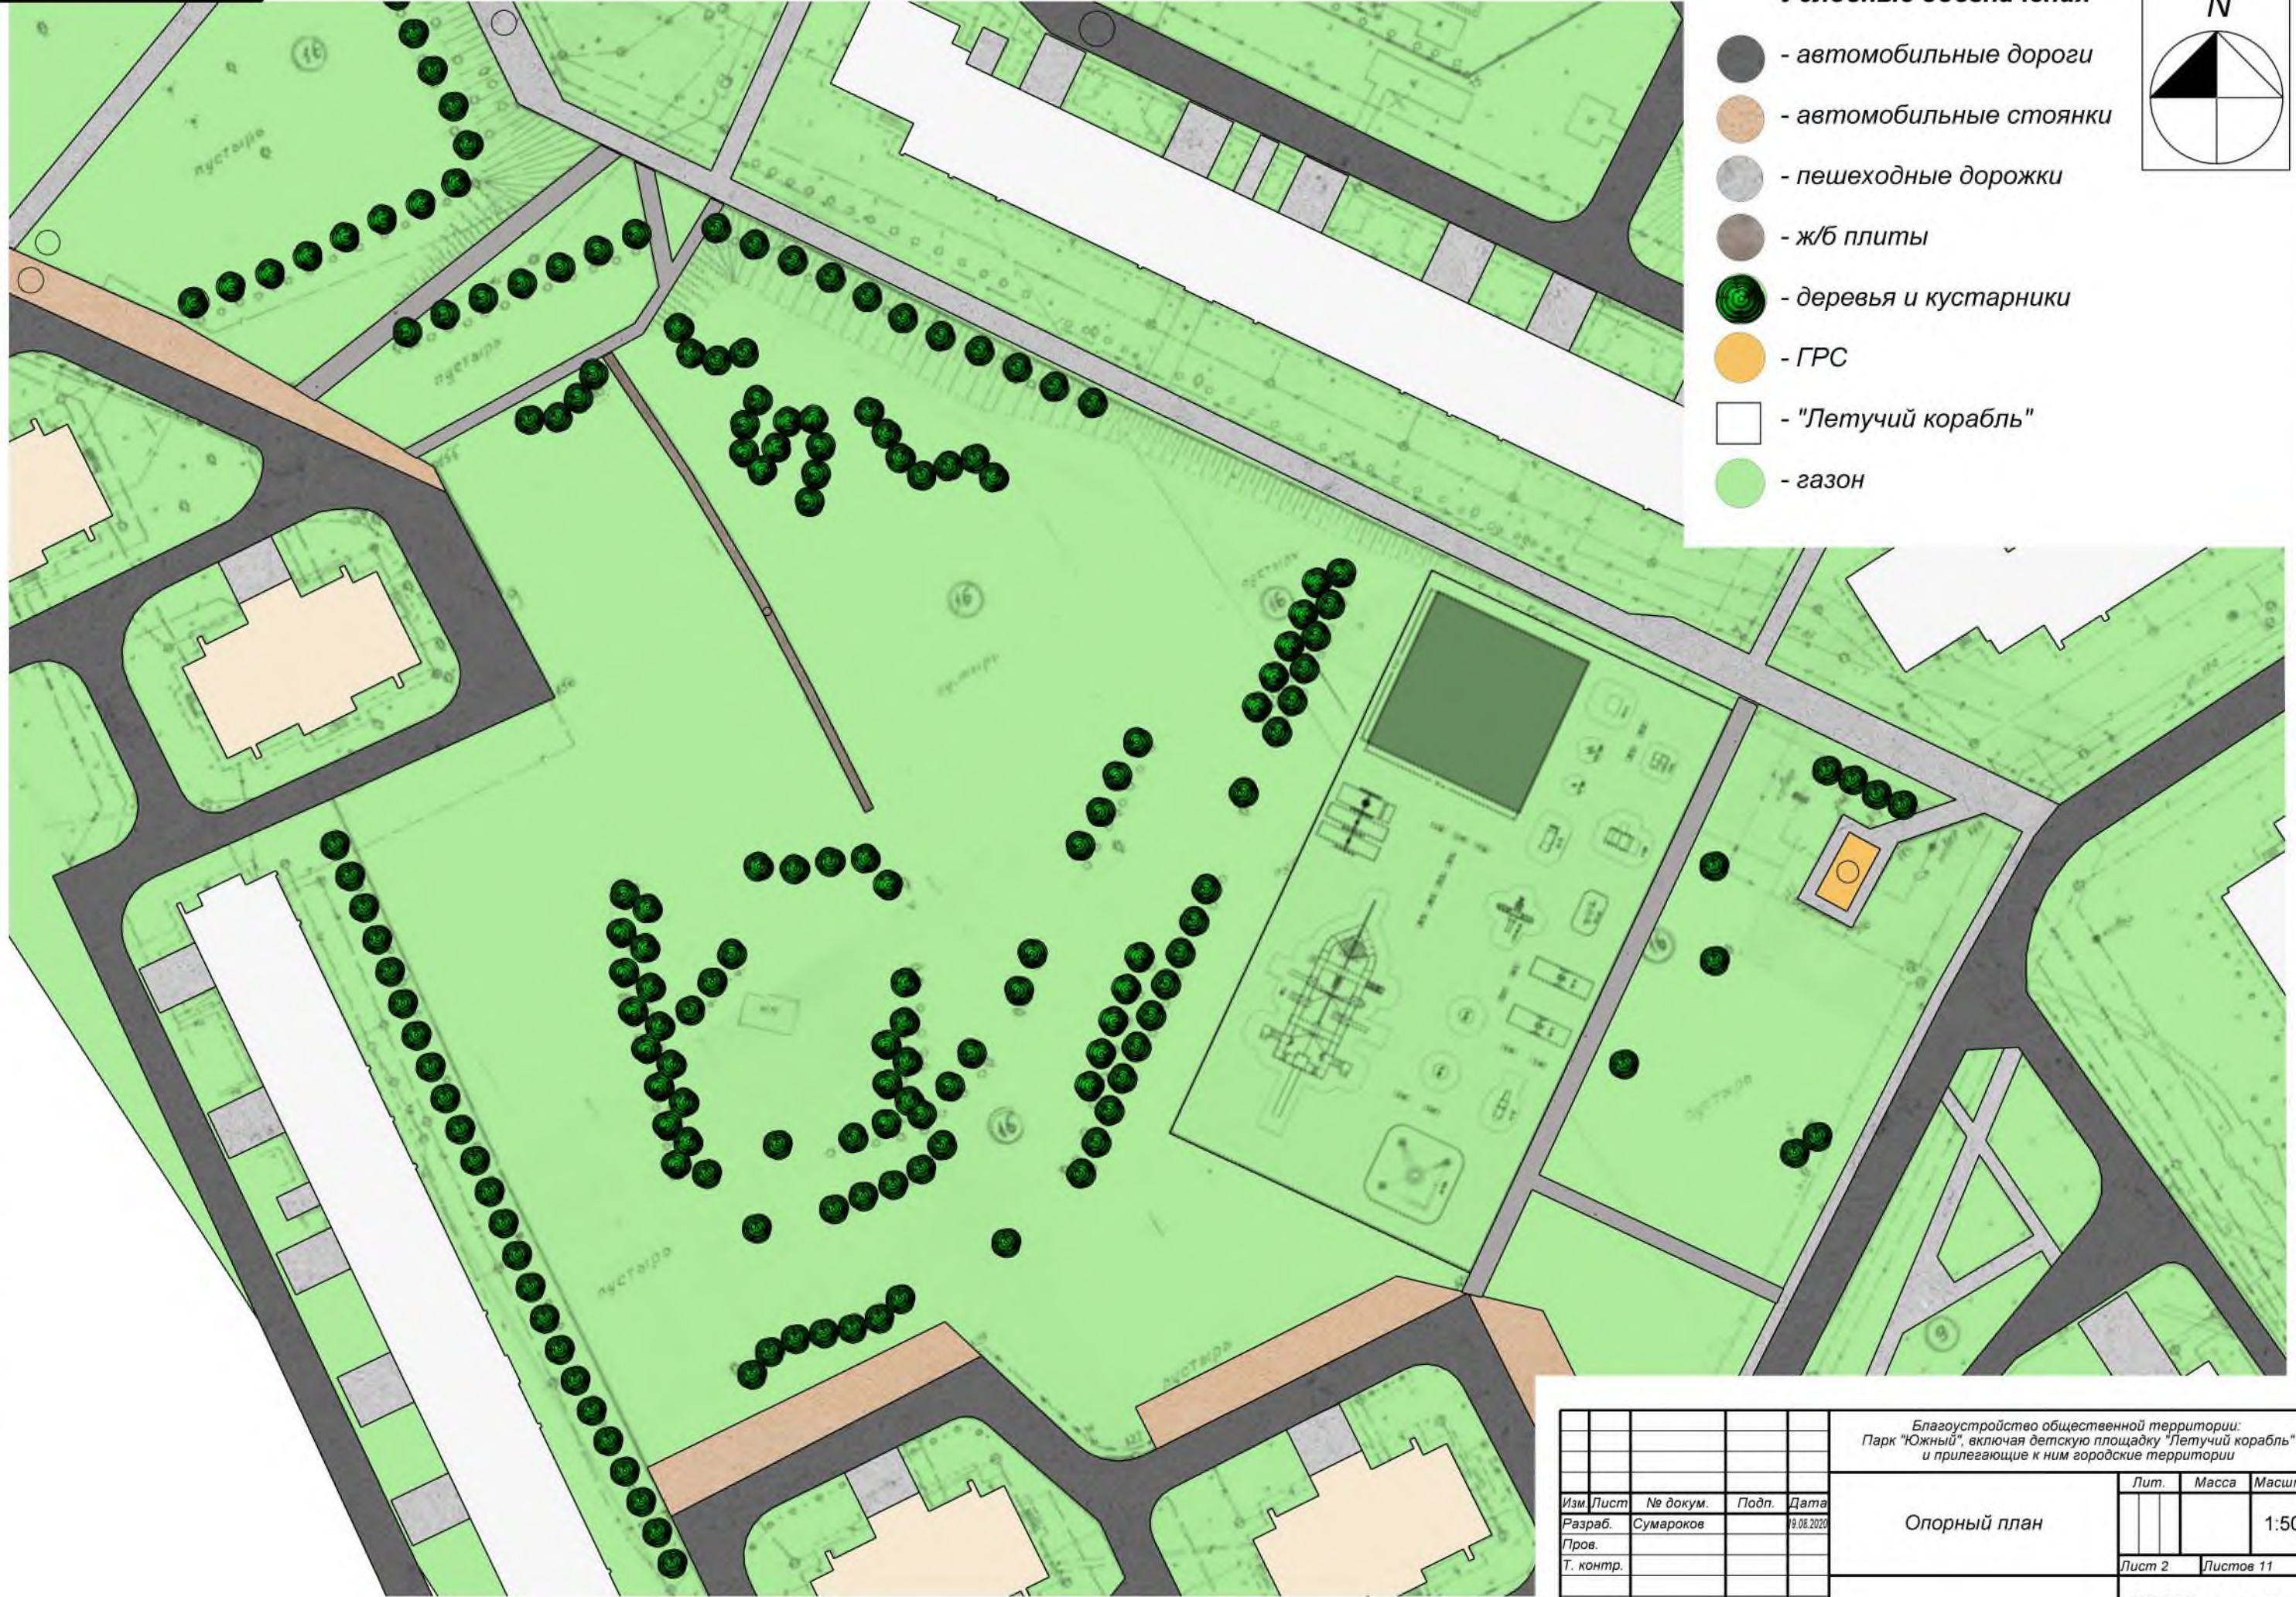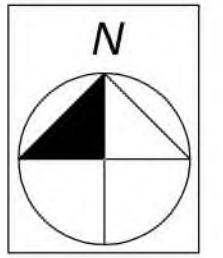

Име. № подл.	Подп. и дата	Взам. инв. №	Име. № дубл.	Подп. и дата	Справа. №	Перв. примен.

Изм.				Лист			№ докум.			Подп.			Дата		
Разраб.				Сумароков						19.08.2020					
Пров.															
Т. контр.															
Н. контр.															
Утв.															
Благоустройство общественной территории: Парк "Южный", включая детскую площадку "Летучий корабль" и прилегающие к ним городские территории										Лит.	Масса	Масштаб			
												1:500			
										Лист 2	Листов 11				
Опорный план										ООО "Иллюминарт"					

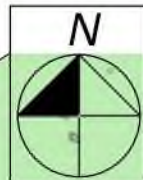

Условные обозначения

- - проектируемые пешеходные дорожки
- - существующие автомобильные стоянки
- - велодорожка
- - проектируемые автомобильные стоянки
- - существующий газон
- - автомобильные дороги
- - проектируемые газоны
- - пешеходные дорожки
- - цветники
- - спортплощадка
- - существующие деревья

Ведомость элементов освещения

Наименование	Кол-во	Условное обозначение	Внешний вид	Производитель
Светильник «Витауд» тип 1	64	□		ООО "Иллюминарт"
Светильник «Витауд» тип 2	3	□		ООО "Иллюминарт"

Ведомость малых архитектурных форм

Наименование	Кол-во	Условное обозначение	Внешний вид	Производитель
Велоскамейка тип 1	5	□		ООО "Иллюминарт"
Скамейка модульная «Люмикон» тип 1	40	□		ООО "Иллюминарт"
Скамейка уличная "Lutison" тип 1	10	□		ООО "Иллюминарт"
Скамейка параметрическая «Витауд» тип 1	12	□		ООО "Иллюминарт"
Скамейка "Антарктида" тип 1	2	□		ООО "Иллюминарт"
Урна «Аркон» «Куб»	42	□		ООО "Иллюминарт"
Вход в сквер «Люмикон»	2	—		ООО "Иллюминарт"
Пергола с качелью тип 1	10	□		ООО "Иллюминарт"
Пергола без качелей тип 1	5	□		ООО "Иллюминарт"
Стол бетонный Шахматный тип 1	5	□		ООО "Иллюминарт"
Табурет бетонная тип 1	10	○		ООО "Иллюминарт"
Инсталляция «Люмикон» «Куб»	2	□		ООО "Иллюминарт"
Инсталляция из бетонных шаров «Аркон»	2	□		ООО "Иллюминарт"
Инсталляция "Лабиринт"	1	□		ООО "Иллюминарт"
Спортивная площадка «Ключ здоровья»	1	□		ООО "Иллюминарт"
Стена "Южный"	1	□		ООО "Иллюминарт"

Благоустройство общественной территории: Парк «Южный», включая детскую площадку «Летучий корабль» и прилегающие к ним городские территории


Изм.	Лист	№ докум.	Подп.	Дата
Разраб.		Сумароков		17.08.2020
Пров.				
Т. контр.				
Н. контр.				
Утв.				

План благоустройства. Ведомость малых архитектурных форм. Ведомость элементов освещения. Условные обозначения.			Лит.	Масса	Масштаб
					1:700
			Лист 3	Листов 11	
			ООО "Иллюминарт"		



Условные обозначения

- покрытие резиновыми ковриками
- бетонный скейт парк
- проходная "Летучего корабля"
- проектируемые пешеходные дорожки и площадки
- существующий газон
- существующие деревья
- существующие пешеходные дорожки

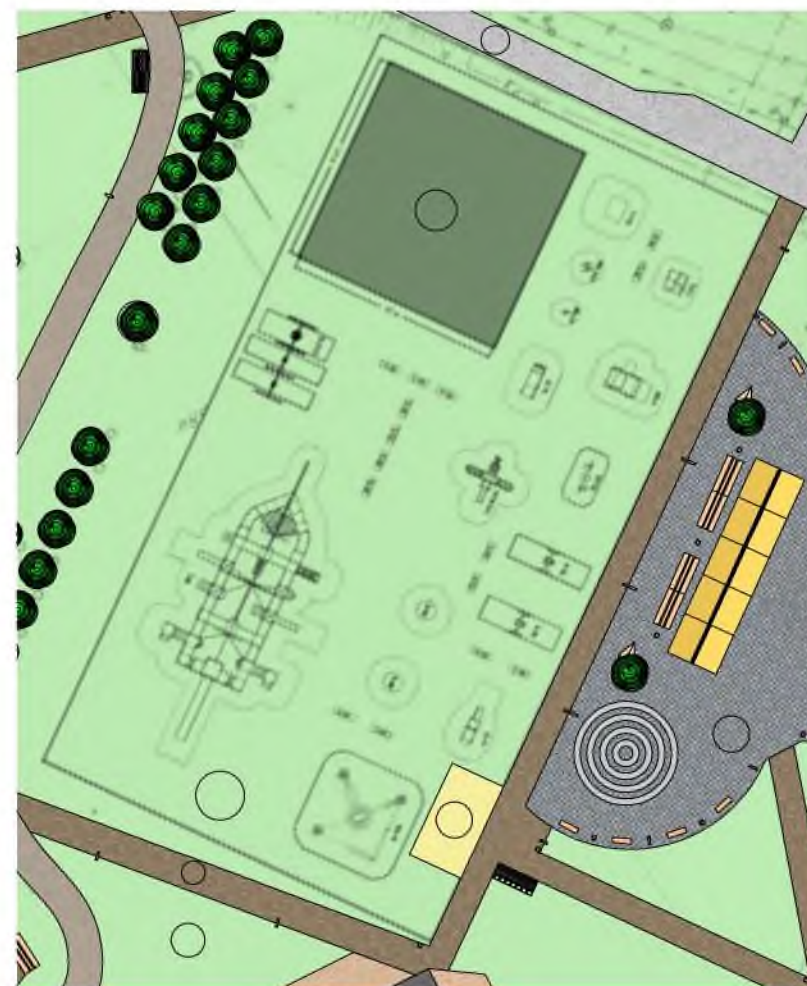

Наименование	Кол-во	Условное обозначение	Внешний вид	Производитель
Игровой комплекс Г-86 "Корабль"	1			ФГМ
Качели маятниковые К-31/3 с подвесами "Гнездо", Тип-1, Тип-2 (цвет по запросу Заказчика)	2			ФГМ
Качель К-36 "Мать и дитя" на металлических столбах	1			ФГМ
Качалка на пружинке МК-21 "Осьминог"	1			ФГМ
Качалка на двойной пружинке МК-21/2 "Корабль"	1			ФГМ
Игровой комплекс Д-16 "Автобус"	1			ФГМ
Песочница-лабиринт ПЛ-1 "Изумрудный город"	1			ФГМ
Игровой элемент Д-17 "Подводная лодка"	1			ФГМ
Игровой комплекс МГМ -335 "Пеликан"	1			ФГМ
Игровой комплекс Т-172 (цвет по запросу Заказчика)	1			ФГМ
Канатная карусель К-40 "Вертушка" (цвет по требованию Заказчика)	1			ФГМ
Канатный комплекс КД-10 (цвет по требованию Заказчика)	1			ФГМ
Игровой комплекс для детей с ограниченными возможностями ДО-1	1			ФГМ
Качели-балансир для детей с ограниченными возможностями КО-20	1			ФГМ
Скамейка "София"	12			ФГМ

Перв. примен.

Стр. №

Подп. и дата


Име. № дубл.

Взам. инв. №

Подп. и дата

Име. № подл.

Благоустройство общественной территории: Парк "Южный", включая детскую площадку "Летучий корабль" и прилегающие к ним городские территории				Лит.	Масса	Масштаб
Изм.	Лист	№ докум.	Подп.	Дата		
		Сумароков		17.08.2020		
План благоустройства на территории "Летучего корабля". Ведомость объектов на территории "Летучего корабля". Условные обозначения.				Лист 4	Листов 11	1:500
				ООО "Иллюминарт"		

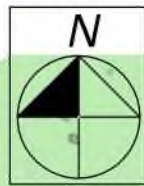

Ведомость малых архитектурных форм и элементов освещения подключаемых к электрической сети

№	Наименование	Потребляемая мощность одного изделия (Вт)	Кол-во	Условное обозначение	Внешний вид
1	Скамейка модульная «Люмикон» тип 1	80	40	□	
2	Скамейка уличная "Lumicon" тип 1	80	10	▭	
3	Вход в сквер «Люмикон»	50	2	—	
4	Пергола с качелью тип 1	40	10	▭▭	
5	Пергола без качелей тип 1	40	5	▭▭	
6	Инсталляция «Люмикон» «Куб»	220	2	◊	
7	Инсталляция из бетонных шаров «Аркон»	60	2	◊	
8	Спортивная площадка «Ключ здоровья»	200	1	⊕	
9	Стена «Южный»	500	1	⤿	
10	Светильник «Витауд» тип 1	60	64	▮	
11	Светильник «Витауд» тип 2	120	3	▮	

Пере. примен.

Стр. №

Подп. и дата

Име. № дубл.

Взам. инв. №

Подп. и дата

Име. № подл.

Благоустройство общественной территории: Парк "Южный", включая детскую площадку "Летучий корабль" и прилегающие к ним городские территории

План размещения объектов основного и декоративного освещения. Ведомость малых архитектурных форм и элементов освещения подключаемых к электрической сети.

Изм.	Лист	№ докум.	Подп.	Дата
Разраб.	Сумарков			17.08.2020
Пров.				
Т. контр.				
Н. контр.				
Утв.				


Лит. Масса Масштаб

1:700

Лист 5 Листов 11


ООО "Иллюминарт"

Файл: 6 План размещения объектов основного и декоративного освещения

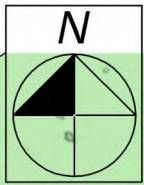


Тротуар, площадки


- Брусчатка вибропрессованная двухслойная, цветная - 60мм
- Песок II класс, средний - 100мм
- Щебень М800, фр 20-40, гр.2 - 120мм
- Песок II класс, средний - 100мм
- Дорнит 200 г/м2
- Уплотненный грунт

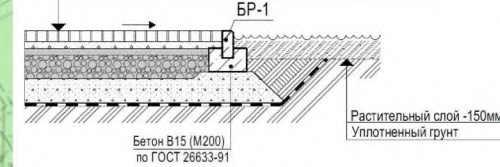


Спортивная площадка

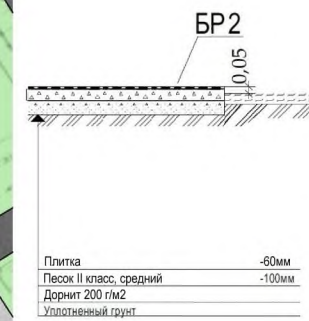

Проезд

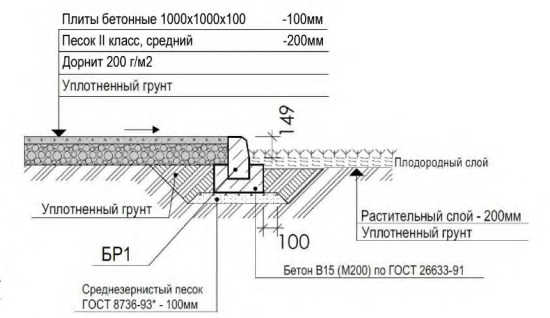

Вело-пешеходная дорожка

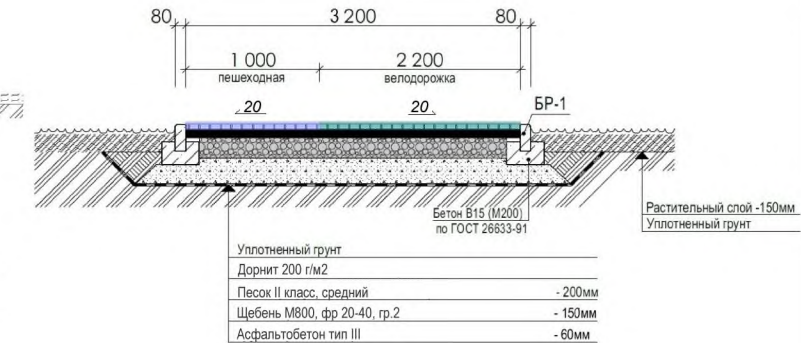

Ведомость тротуаров, дорожек, площадок

№ п/п	Наименование покрытия	Тип	Площадь, м2	Условные обозначения
1	Дорожное покрытие парковки, существующие	x	944	
2	Дорожное покрытие парковки (проезд), проектируемые	I	178	
3	Брусчатка 60мм разноцветная, пешеходные дорожки (тротуар)	II	2326	
4	Брусчатка 60мм разноцветная, площадки	III	2144	
5	Асфальт велодорожка	IV	1316	
6	Спортивная площадка	V	42	
7	Резиновая плитка 500x500x40 (Летучий корабль)	VI	2568	
8	Асфальт (скейт парк)	VII	195	
9	Бордюрный камень	п.м.	2517,8	

Благоустройство общественной территории:  
Парк "Южный", включая детскую площадку "Летучий корабль" и прилегающие к ним городские территории



**План покрытий.**  
Ведомость тротуаров, дорожек, площадок.

Изм.	Лист	№ докум.	Подп.	Дата
	Разраб.	Сумароков		17.08.2020
	Проев.			
	Т. контр.			
	Н. контр.			
	Утв.			

Лит.	Масса	Масштаб
		1:700
Лист 6	Листов 11	

ООО "Иллюминарт"

Перс. примен.  
Стр. №  
Подп. и дата  
Име. № дубл.  
Взам. инв. №  
Подп. и дата  
Име. № подл.

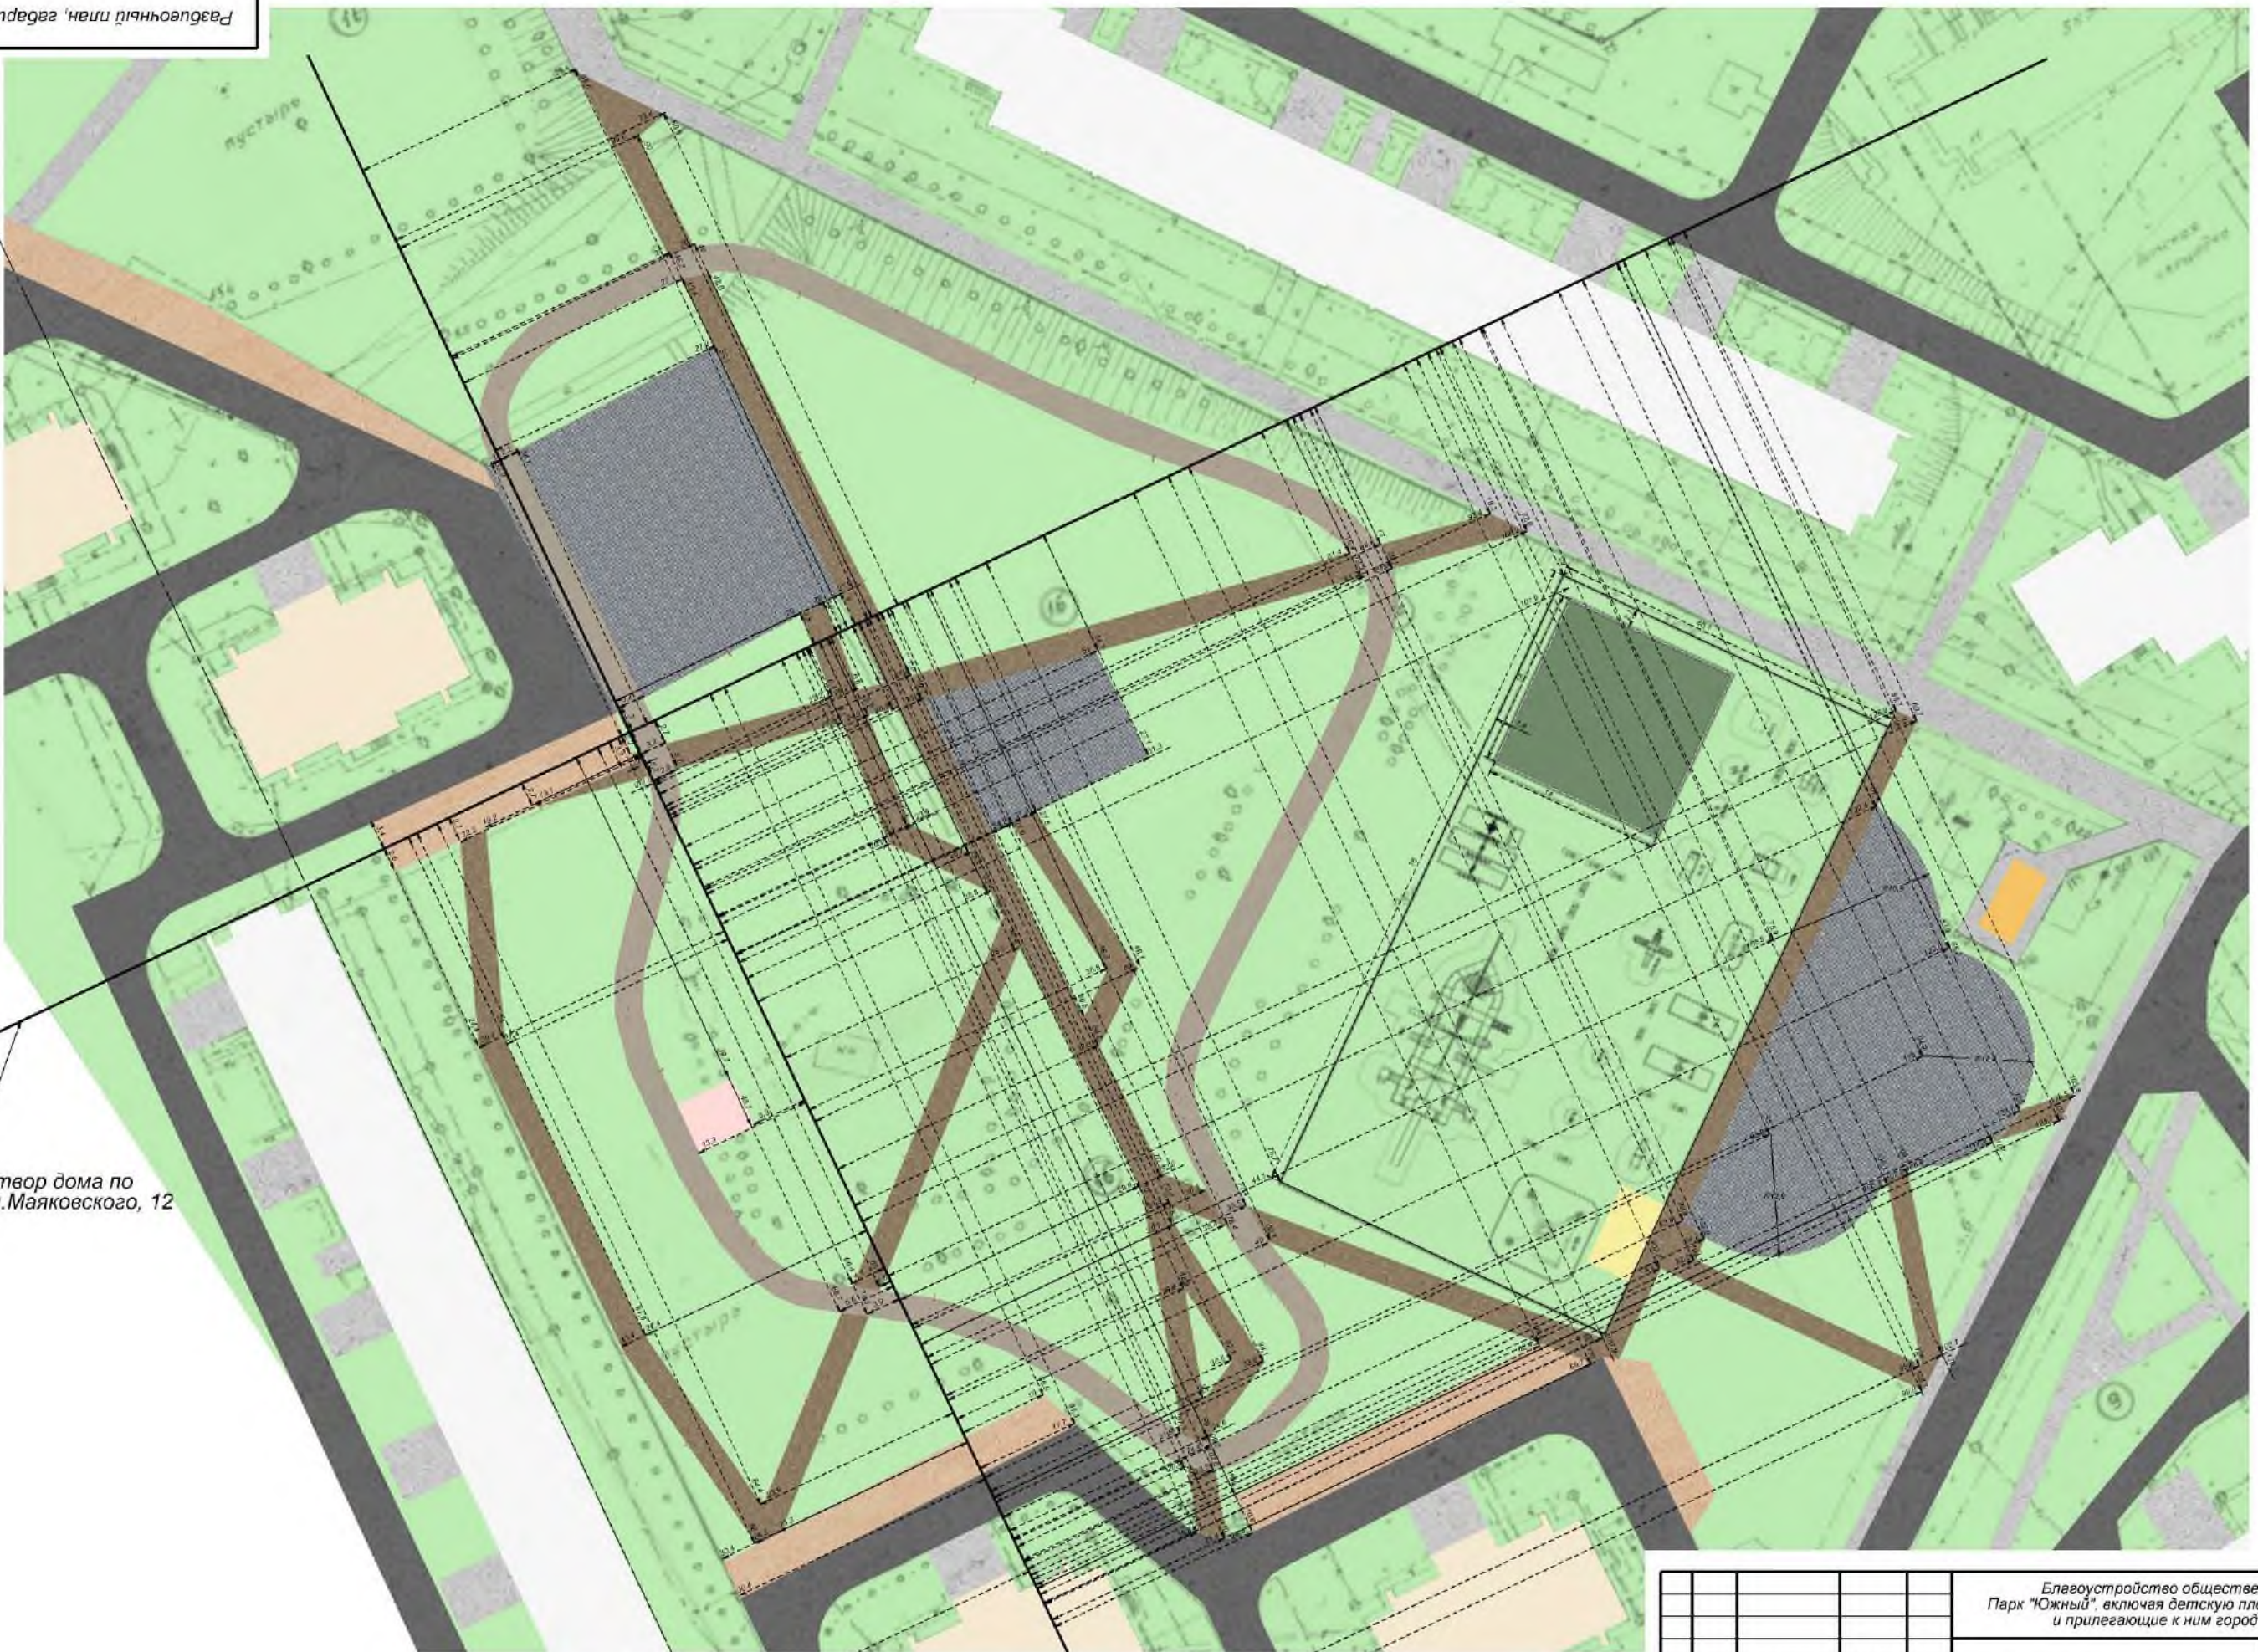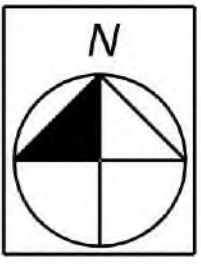

Имя, № подл.
Подп. и дата
Взам. или №
Имя, № дубл.
Подп. и дата
Справ. №
Пере примен.

Створ дома по ул. Маяковского, 12

Основной створ разбивки перпендикулярный створу дома по ул. Маяковского, 12


Изм.	Лист	№ докум.	Подп.	Дата
Разраб.	Сумароков			03.08.2020
Прое.				
Т. контр.				
Н. контр.				
Утв.				

Лит.			Масса	Масштаб
Лист 7			Листов 11	1:500
ООО "Иллюминарт"				

Благоустройство общественной территории: Парк "Южный", включая детскую площадку "Летучий корабль" и прилегающие к ним городские территории

Разбивочный план (тротуары и площадки).



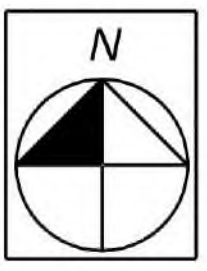

Имя, № подл.	Подп. и дата	Взам. или №	Имя, № дубл.	Подп. и дата	Справа, №	Перв. примен.

Створ дома по ул. Маяковского, 12


Основной створ разбивки перпендикулярный створу дома по ул. Маяковского, 12

Общественная территория: Парк «Южный», включая детскую площадку «Летучий корабль»				Лит.	Масса	Масштаб
Изм.	Лист	№ докум.	Подп.	Дата	1:500	Лист 8 / Листов 11
Разраб.	Сумароков			20.08.2020		
Проев.					ООО «Иллюминарт»	
Т. контр.						
Н. контр.						
Утв.						



# Визуализация


Инсталяция с шарами

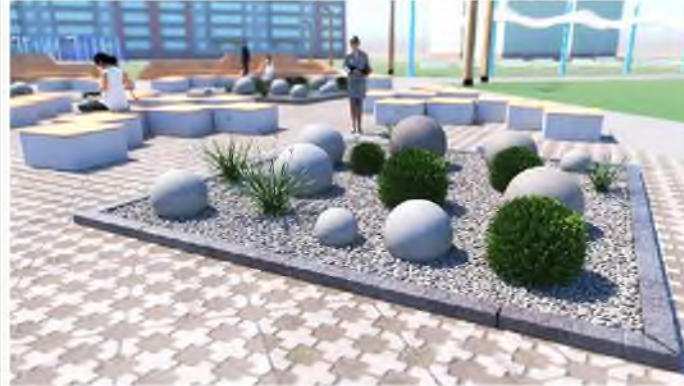

Инсталяция с кубами "Limicon"




Модульные скамейки "Limicon"

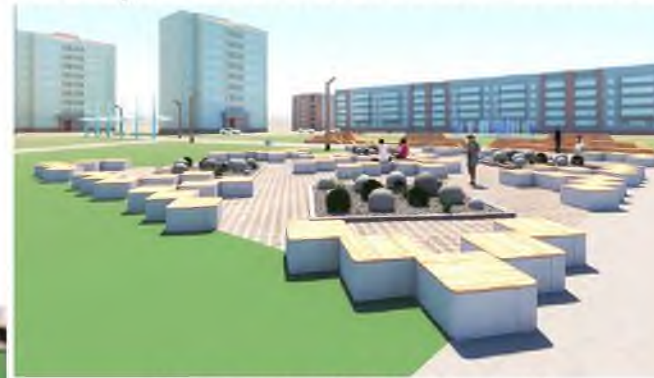

Перголы с качелями



Спортивная площадка

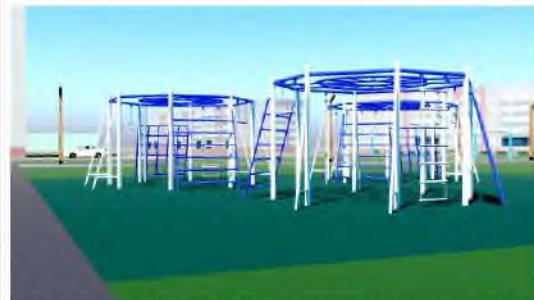


Велопарковка




Урна



Фонарь "VitaWood"

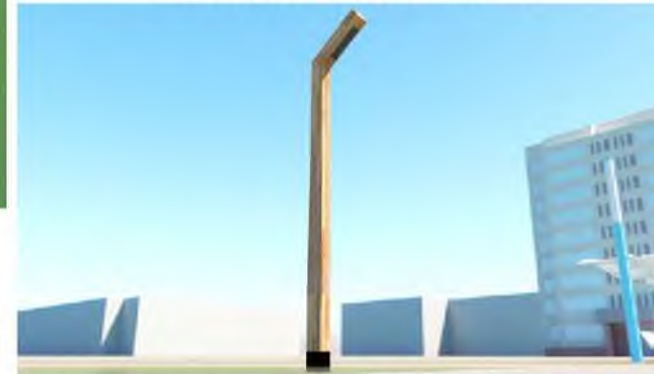

Параметрическая скамейка

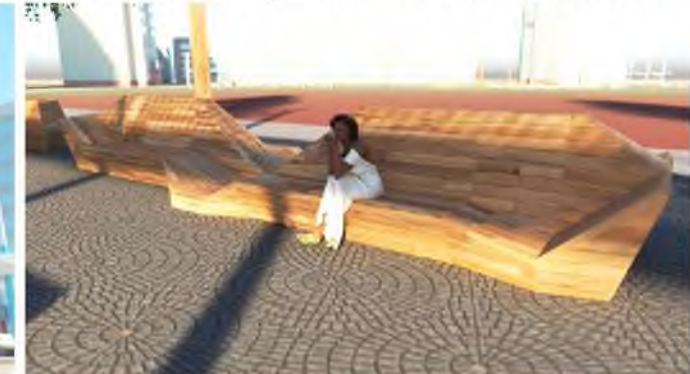

Скамейка "Антарктида"



Скамейка "Limicon"



Стол шахматный, табурет



Перголы без качелей



Инсталяция "Лабиринт"



Вид сверху юго-восточный вход



Стена "Южный"



Изм.	Лист	№ докум.	Подп.	Дата
	Разраб.	Сумароков		26.08.2020
	Прое.			
	Т. контр.			
	Н. контр.			
	Утв.			

Благоустройство общественной территории:  
Парк "Южный", включая детскую площадку "Летучий корабль"  
и прилегающие к ним городские территории

**Визуализация**

Лит.	Масса	Масштаб
		1:1
Лист 10	Листов 11	

ООО "Иллюминарт"

Перв. примен.

Справа №

Подп. и дата

Имя, № дубл.

Взам. или №

Подп. и дата

Имя, № подл.

Файл: 9 Визуализация

# Фото местности

Юго-восточный вход



Зона между велодорожкой и детской площадкой "Летучий корабль"



Вход западный вдоль дома по ул. Маяковского 12 (проектируемая атостоянка)



Вход северный



Вход западный (проектируемая автостоянка)



				Благоустройство общественной территории: Парк "Южный", включая детскую площадку "Летучий корабль" и прилегающие к ним городские территории		
Изм.	Лист	№ докум.	Подп.	Дата	Лит.	Масштаб
						1:1
Разраб.	Сумароков			15.08.2020		
Прое.					Лист 11	Листов 11
Т. контр.					ООО "Иллюминарт"	
Н. контр.						
Утв.						

Перв примен.  
Справа №  
Подп. и дата  
Имя № дубл.  
Имя № дубл.  
Имя № дубл.  
Имя № дубл.