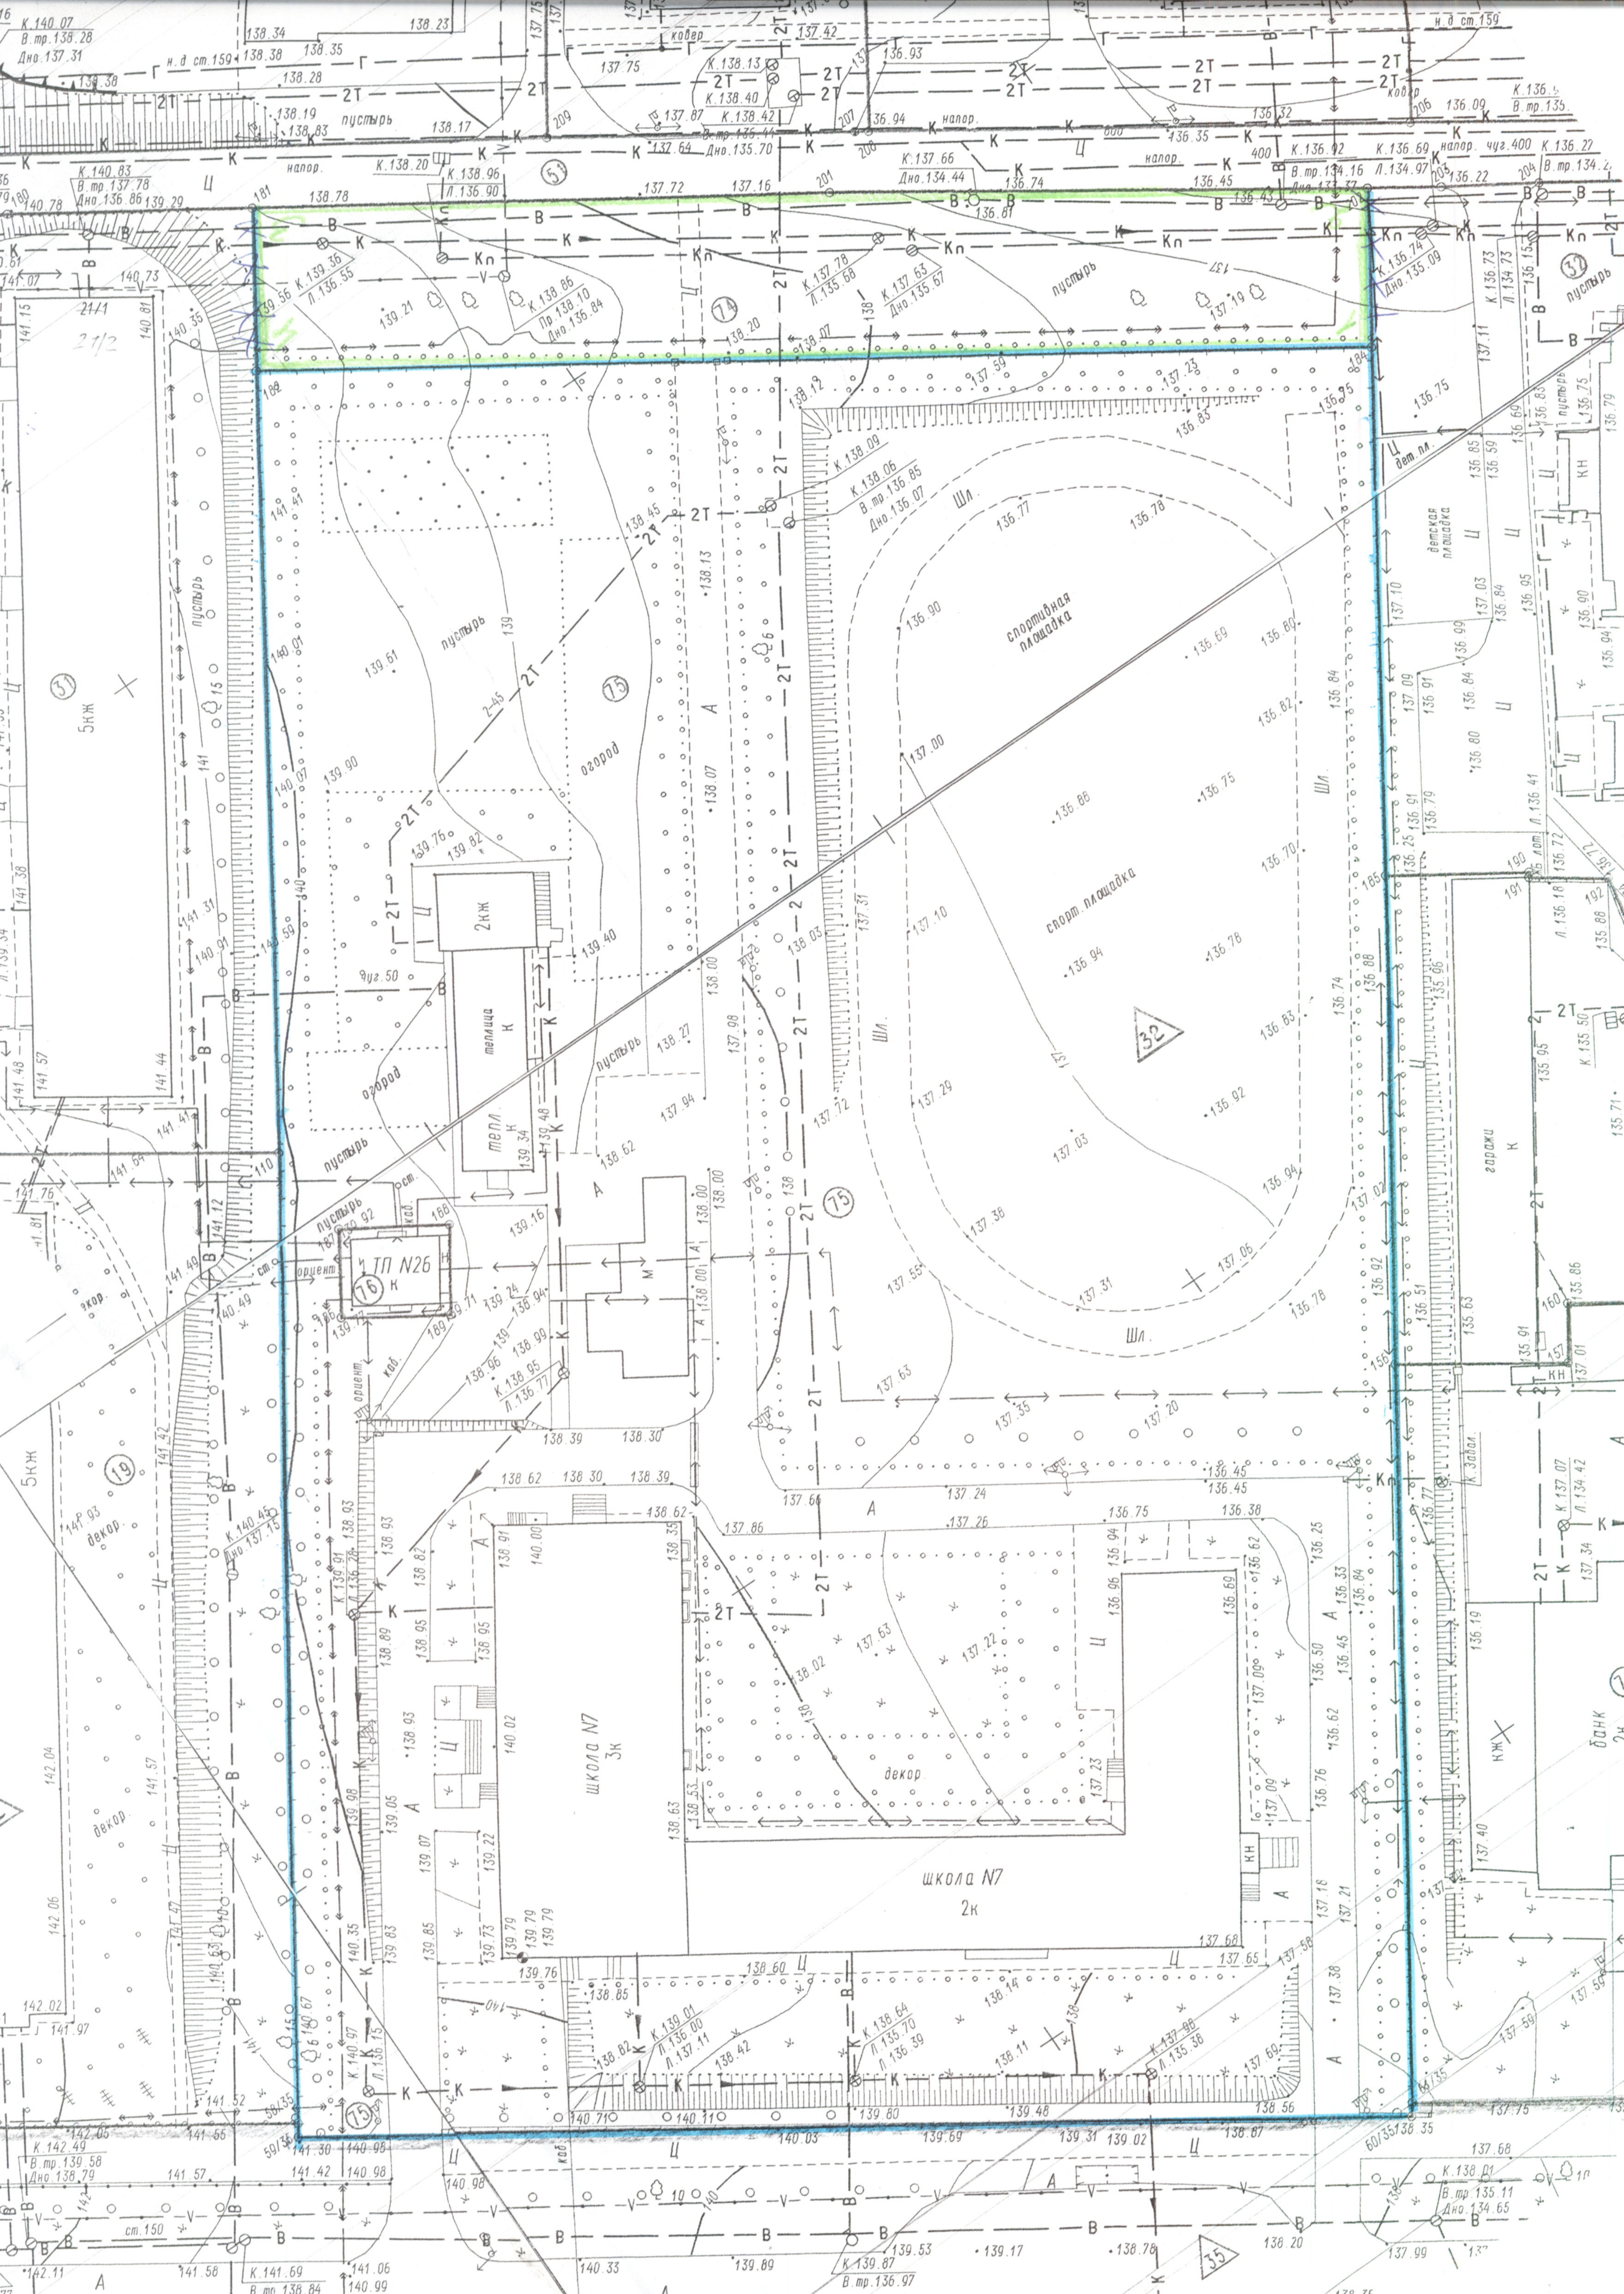
школа N7
3к
школа N7
2к
спортивная площадка
спорт. площадка
32
огород
огород
теплица
к
тепл.
к
2кж
ТП N26
к
76
75
75
74
31
5кж
19
5кж
21/1
21/2
гаражи
к
банк
детская площадка
дет. пл.
пустырь
декор
декор.
Шл.
2Т
К
В
Ц
Кп
А
напор.
ковер
н.д ст.159
К.140.07
В.тр.138.28
Дно.137.31
К.139.36
Л.136.55
К.138.96
Л.136.90
К.137.78
Л.135.68
К.137.63
Дно.135.57
К.137.66
Дно.134.44
К.136.74
Дно.135.09
К.138.09
К.138.06
В.тр.136.85
Дно.135.07
К.138.13
К.138.42
К.138.40
К.136.92
В.тр.134.16
К.136.69
Л.134.97
К.140.45
Дно.137.13
К.139.91
К.136.95
Л.136.77
К.140.97
Л.136.75
К.139.01
Л.136.00
Л.137.11
К.138.64
Л.135.70
Л.136.39
К.137.96
Л.135.36
К.142.49
В.тр.139.58
Дно.138.79
К.141.69
В.тр.138.84
К.139.87
В.тр.136.97
К.138.01
В.тр.135.11
Дно.134.65
К.137.07
Л.134.42
К.135.50
К.140.83
В.тр.137.78
Дно.136.86
К.138.20
К.138.86
Пр.138.10
Дно.136.84
137.72
137.16
136.61
137.19
138.20
138.78
139.21
140.01
139.61
139.90
140.07
140.59
139.76
139.82
139.40
138.27
137.94
138.62
139.34
139.48
139.16
139.24
138.94
138.99
138.95
139.71
138.39
138.30
138.62
138.30
138.39
138.62
137.86
138.00
138.00
137.98
138.03
137.72
138.07
138.13
138.45
138.12
137.59
137.23
136.83
136.95
136.77
136.78
136.90
136.69
136.80
136.82
137.00
136.85
136.75
136.70
137.10
136.94
136.78
136.63
137.29
137.03
136.92
136.94
137.36
137.05
137.31
136.78
137.55
137.63
137.35
137.20
137.66
137.24
136.45
136.75
136.38
137.26
137.63
137.22
138.02
136.94
136.96
136.60
136.62
137.09
137.23
137.09
136.50
136.45
136.62
136.76
136.84
136.33
136.25
137.18
137.21
137.38
137.58
137.60
137.65
137.68
138.60
138.85
138.82
138.42
138.14
138.11
139.76
139.79
139.73
139.85
139.83
140.35
140.67
139.05
139.07
139.22
138.93
140.02
138.63
138.53
138.91
140.00
138.35
138.89
138.95
138.82
138.93
138.63
139.98
140.71
140.11
139.80
139.48
136.56
140.03
139.69
139.31
139.02
138.67
141.30
140.95
141.42
140.98
141.57
141.55
141.52
142.02
141.97
142.06
142.04
141.57
141.42
141.49
141.12
141.76
141.64
141.44
141.41
141.57
141.48
141.38
141.31
140.91
141.41
141.15
140.81
140.73
140.35
139.56
140.49
136.84
136.74
136.88
137.02
136.92
136.51
136.77
137.10
137.09
136.91
136.79
137.03
136.84
136.95
136.99
136.80
136.73
136.15
137.11
136.75
136.85
136.59
136.69
136.83
136.75
136.79
136.90
136.94
135.88
135.06
135.95
135.71
135.86
135.63
135.91
137.01
136.41
136.72
136.18
136.19
137.40
137.34
137.50
137.59
137.75
137.68
137.99
138.20
138.78
139.17
139.53
139.89
140.33
141.06
140.99
141.58
142.11
140.98
137.75
136.93
136.94
137.64
137.87
136.35
136.32
136.09
136.22
136.74
136.45
137.42
138.34
138.38
138.35
138.23
138.28
138.19
138.83
138.17
138.96
138.38
ст.150
уг.50
ориент.
каб.
59/35
60/35
Кн
КН
2-45
181
182
184
185
186
187
188
189
190
191
192
200
201
202
203
204
206
207
208
209
400
110
157
160