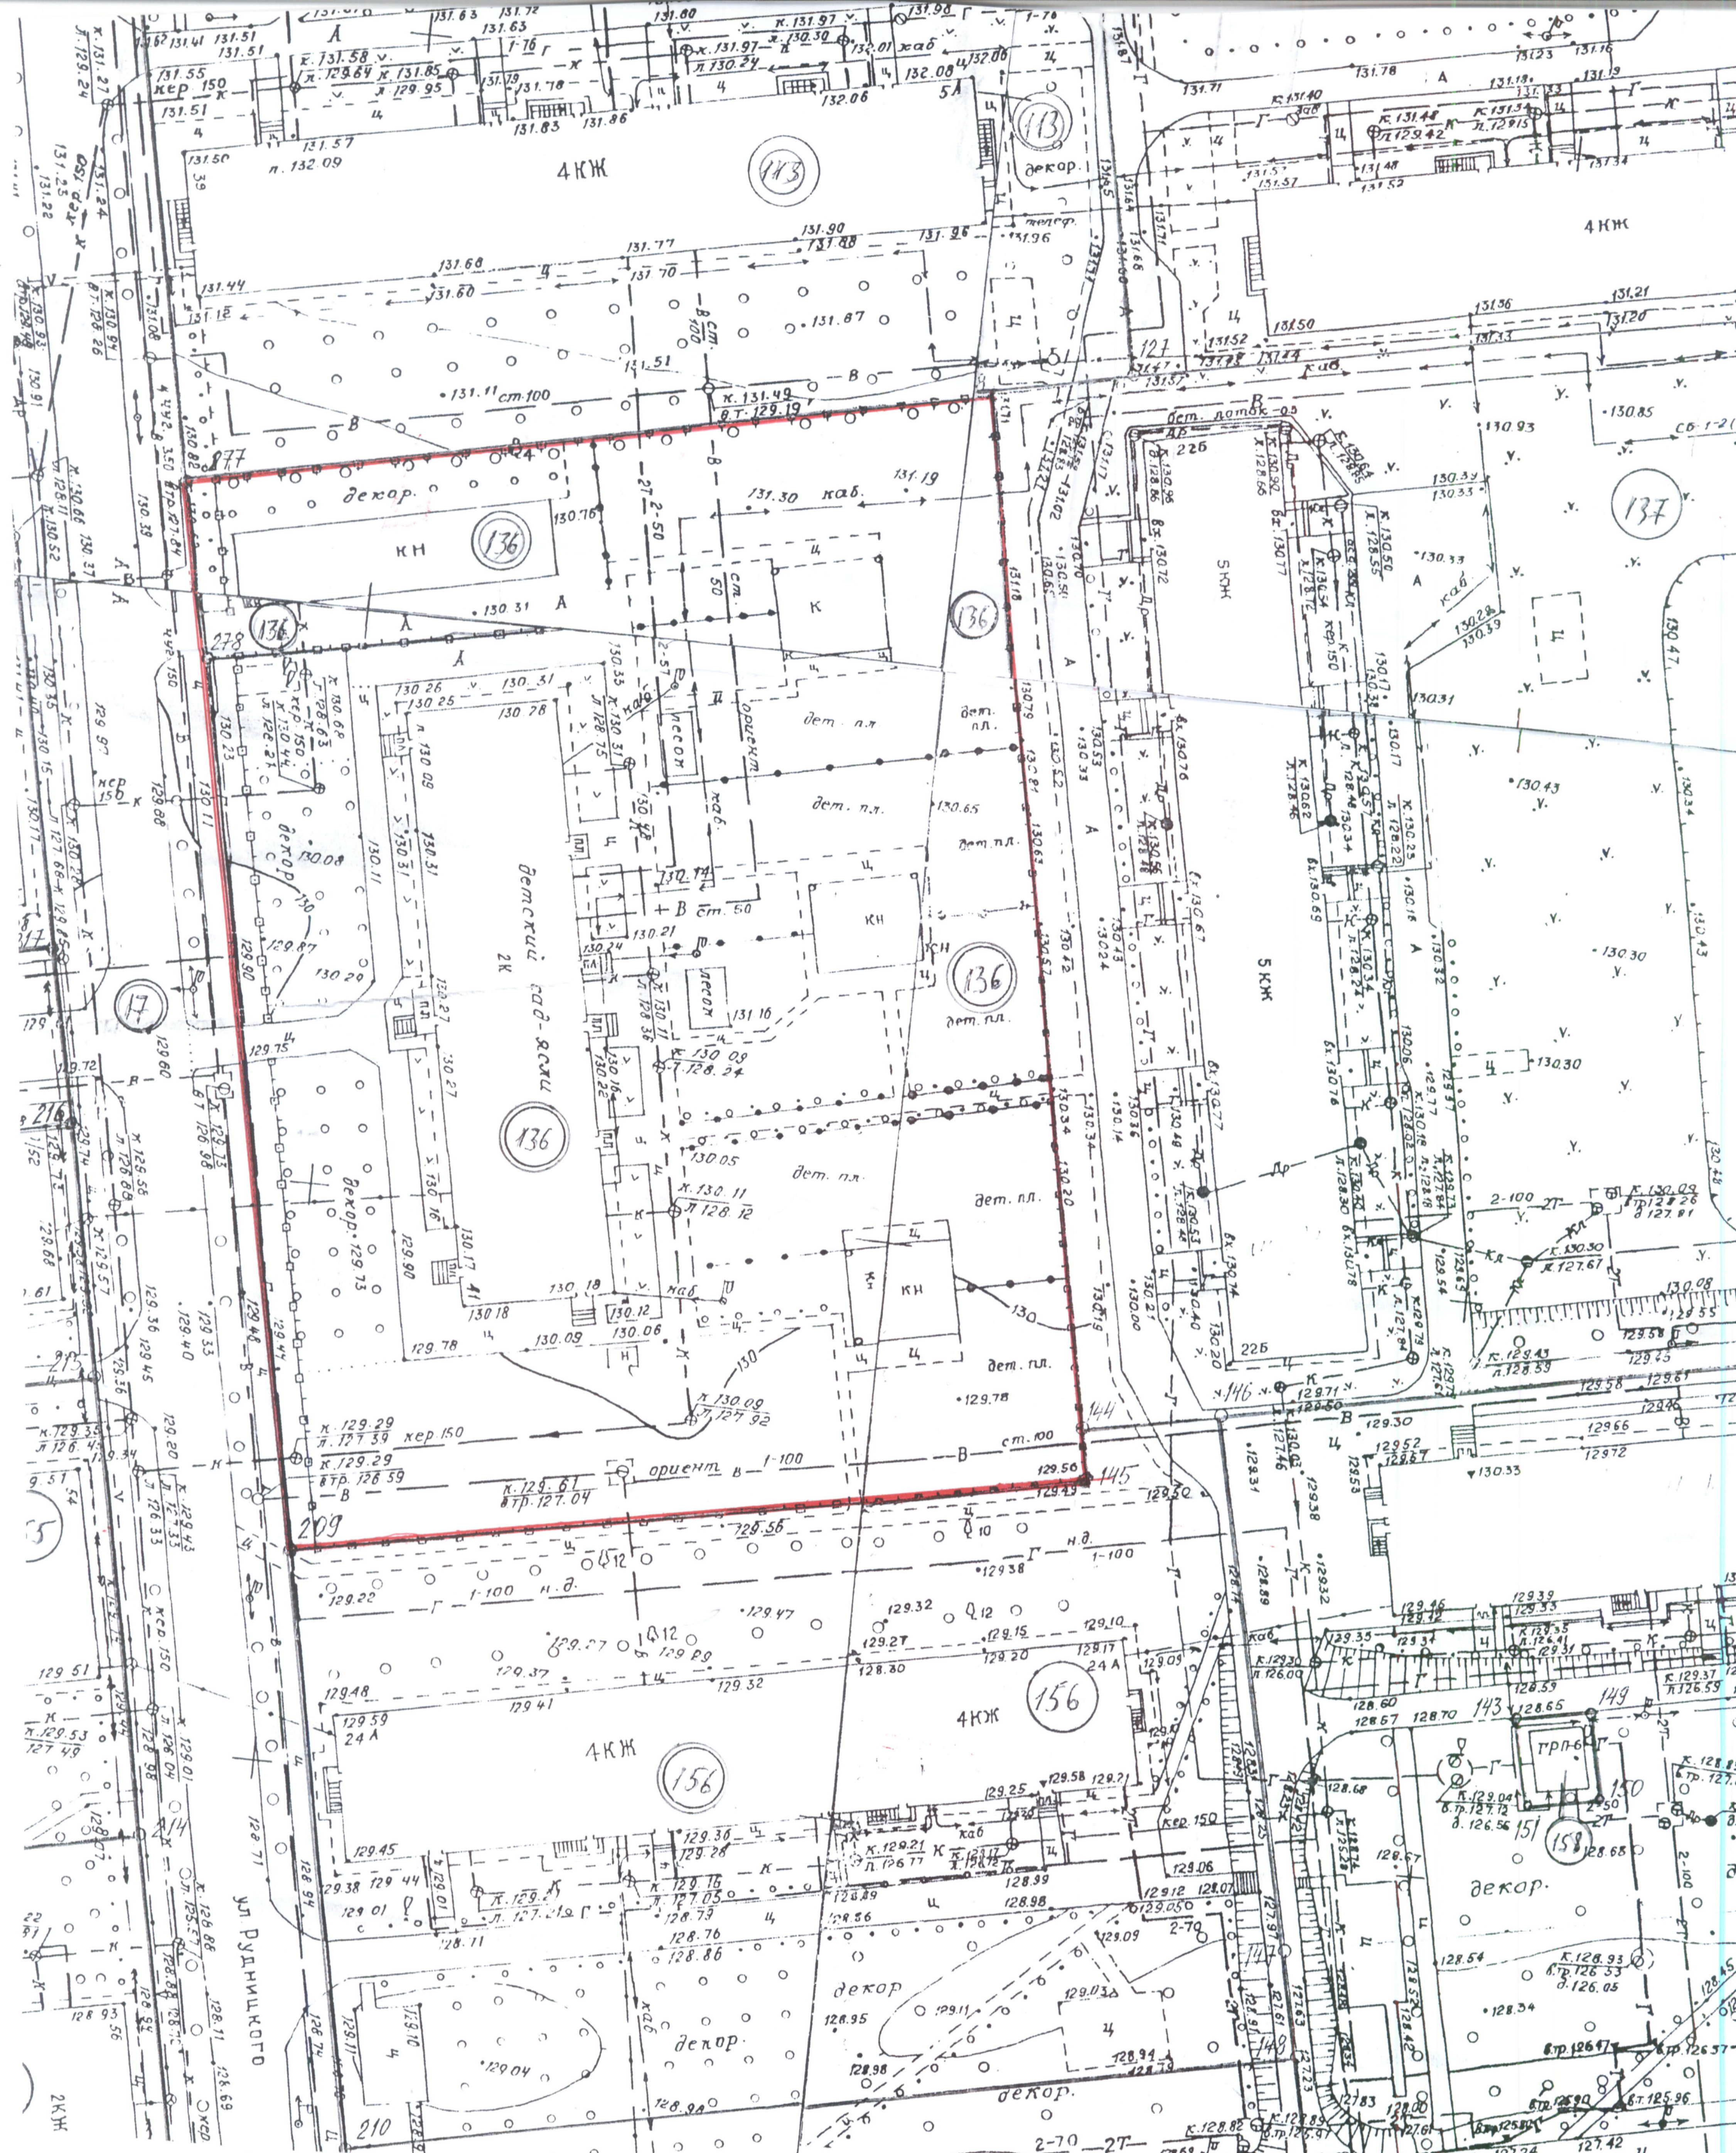
4КЖ
143
113
декор.
кн
136
277
278
детский сад-ясли
2К
дет. пл.
песок
ориент
кер 150
ст. 50
кн
к
209
145
144
146
5КЖ
22Б
137
17
216
215
214
4КЖ
156
24 А
210
декор
ГРП-6
158
143
149
150
151
ул Рудницкого
2КЖ
дет. лоток - 0,5
кер 150
1-100 н.д.
2-70 2Т
2-100 2Т