

Российская Федерация
ООО «ГеоПлан»

РЕЗЕРВНЫЙ ВОДОВОД ПРОИЗВОДСТВЕННОЙ ВОДЫ Ц. 64

Проект планировки и проект межевания территории
в целях размещения линейного объекта:
«Резервный водовод производственной воды ц. 64»

24-143 ПП-ПМ (ОЧ, МО)
Том 3
(томов 3)

Заказчик: ООО "Вятпроектсервис"

Согласовано:			
Взам. инв. №			
Подп. и дата			
Инв. № подл.			


2024 г.

610002 Кировская область, г. Киров, ул. Пролетарская, д.22

Тел (факс) 37-03-19, E-mail: geoplan.kirov@mail.ru

СВИДЕТЕЛЬСТВО

о допуске к видам работ по подготовке проектной
документации, которые оказывают влияние на
безопасность объектов капитального строительства
№ П-071-4329008466-2014-0090/2 от 18.12.2014 г.

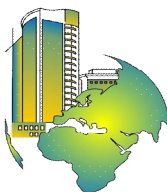

Российская Федерация
ООО «ГеоПлан»

РЕЗЕРВНЫЙ ВОДОВОД ПРОИЗВОДСТВЕННОЙ ВОДЫ Ц. 64

Проект планировки и проект межевания территории
в целях размещения линейного объекта:
«Резервный водовод производственной воды ц. 64»

24-143 ПП-ПМ (ОЧ, МО)
Том 3
(томов 3)

Заказчик: ООО "Вятпроектсервис"

Директор
Нач.отдела



А.С. Макаров
Н.В. Зайцева

2024 г.

610002 Кировская область, г. Киров, ул. Пролетарская, д.22
Тел (факс) 37-03-19, E-mail: geoplan.kirov@mail.ru

СВИДЕТЕЛЬСТВО

о допуске к видам работ по подготовке проектной
документации, которые оказывают влияние на
безопасность объектов капитального строительства
№ П-071-4329008466-2014-0090/2 от 18.12.2014 г.

Согласовано:				
Взам. инв. №				
Подп. и дата				
Инв. № подл.				

Обозначение	Наименование	стр.
24-143 ПП-С	Содержание	3
ПП-ПМ (ОЧ, МО)	Раздел 5 (графическая часть)	
	Чертеж межевания территории М 1:500	5
	Раздел 6 (текстовая часть)	
	Пояснительная записка проекта межевания	15
	Перечень земельных участков, вовлекаемых в зону планируемого размещения линейного объекта (водовод)	18
	Характеристики способа образования земельных участков под размещение линейного объекта (водовод)	22
	Координатное описание точек границ земельных участков зоны планируемого размещения линейного объекта (водовод)	27

Инв. № полл.	Проверил		Макаров А.С.		11.24		СОДЕРЖАНИЕ	Стадия	Лист	Листов
	Разработал		Головина Е.С.		11.24			П	1	1
								ООО «ГеоПлан»		
	Н.контроль		Зайцева Н.В.		11.24					



Российская Федерация
ООО «ГеоПлан»

РЕЗЕРВНЫЙ ВОДОВОД ПРОИЗВОДСТВЕННОЙ ВОДЫ Ц. 64


Проект планировки и проект межевания территории
в целях размещения линейного объекта:
«Резервный водовод производственной воды ц. 64»



24-143 ПП-ПМ (ОЧ, МО)
Том 3 (томов 3)
Раздел 5 (графическая часть)

Заказчик: ООО "Вятпроектсервис"


Взам. инв. №	
Подп. и дата	
Инв. № подл.	

2024 г.
610002 Кировская область, г. Киров, ул. Пролетарская, д.22
Тел (факс) 37-03-19, E-mail: geoplan.kirov@mail.ru
СВИДЕТЕЛЬСТВО
о допуске к видам работ по подготовке проектной
документации, которые оказывают влияние на
безопасность объектов капитального строительства
№ П-071-4329008466-2014-0090/2 от 18.12.2014 г.


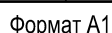


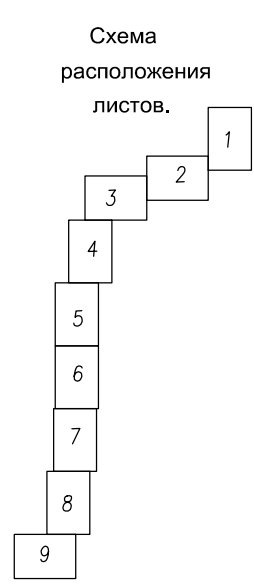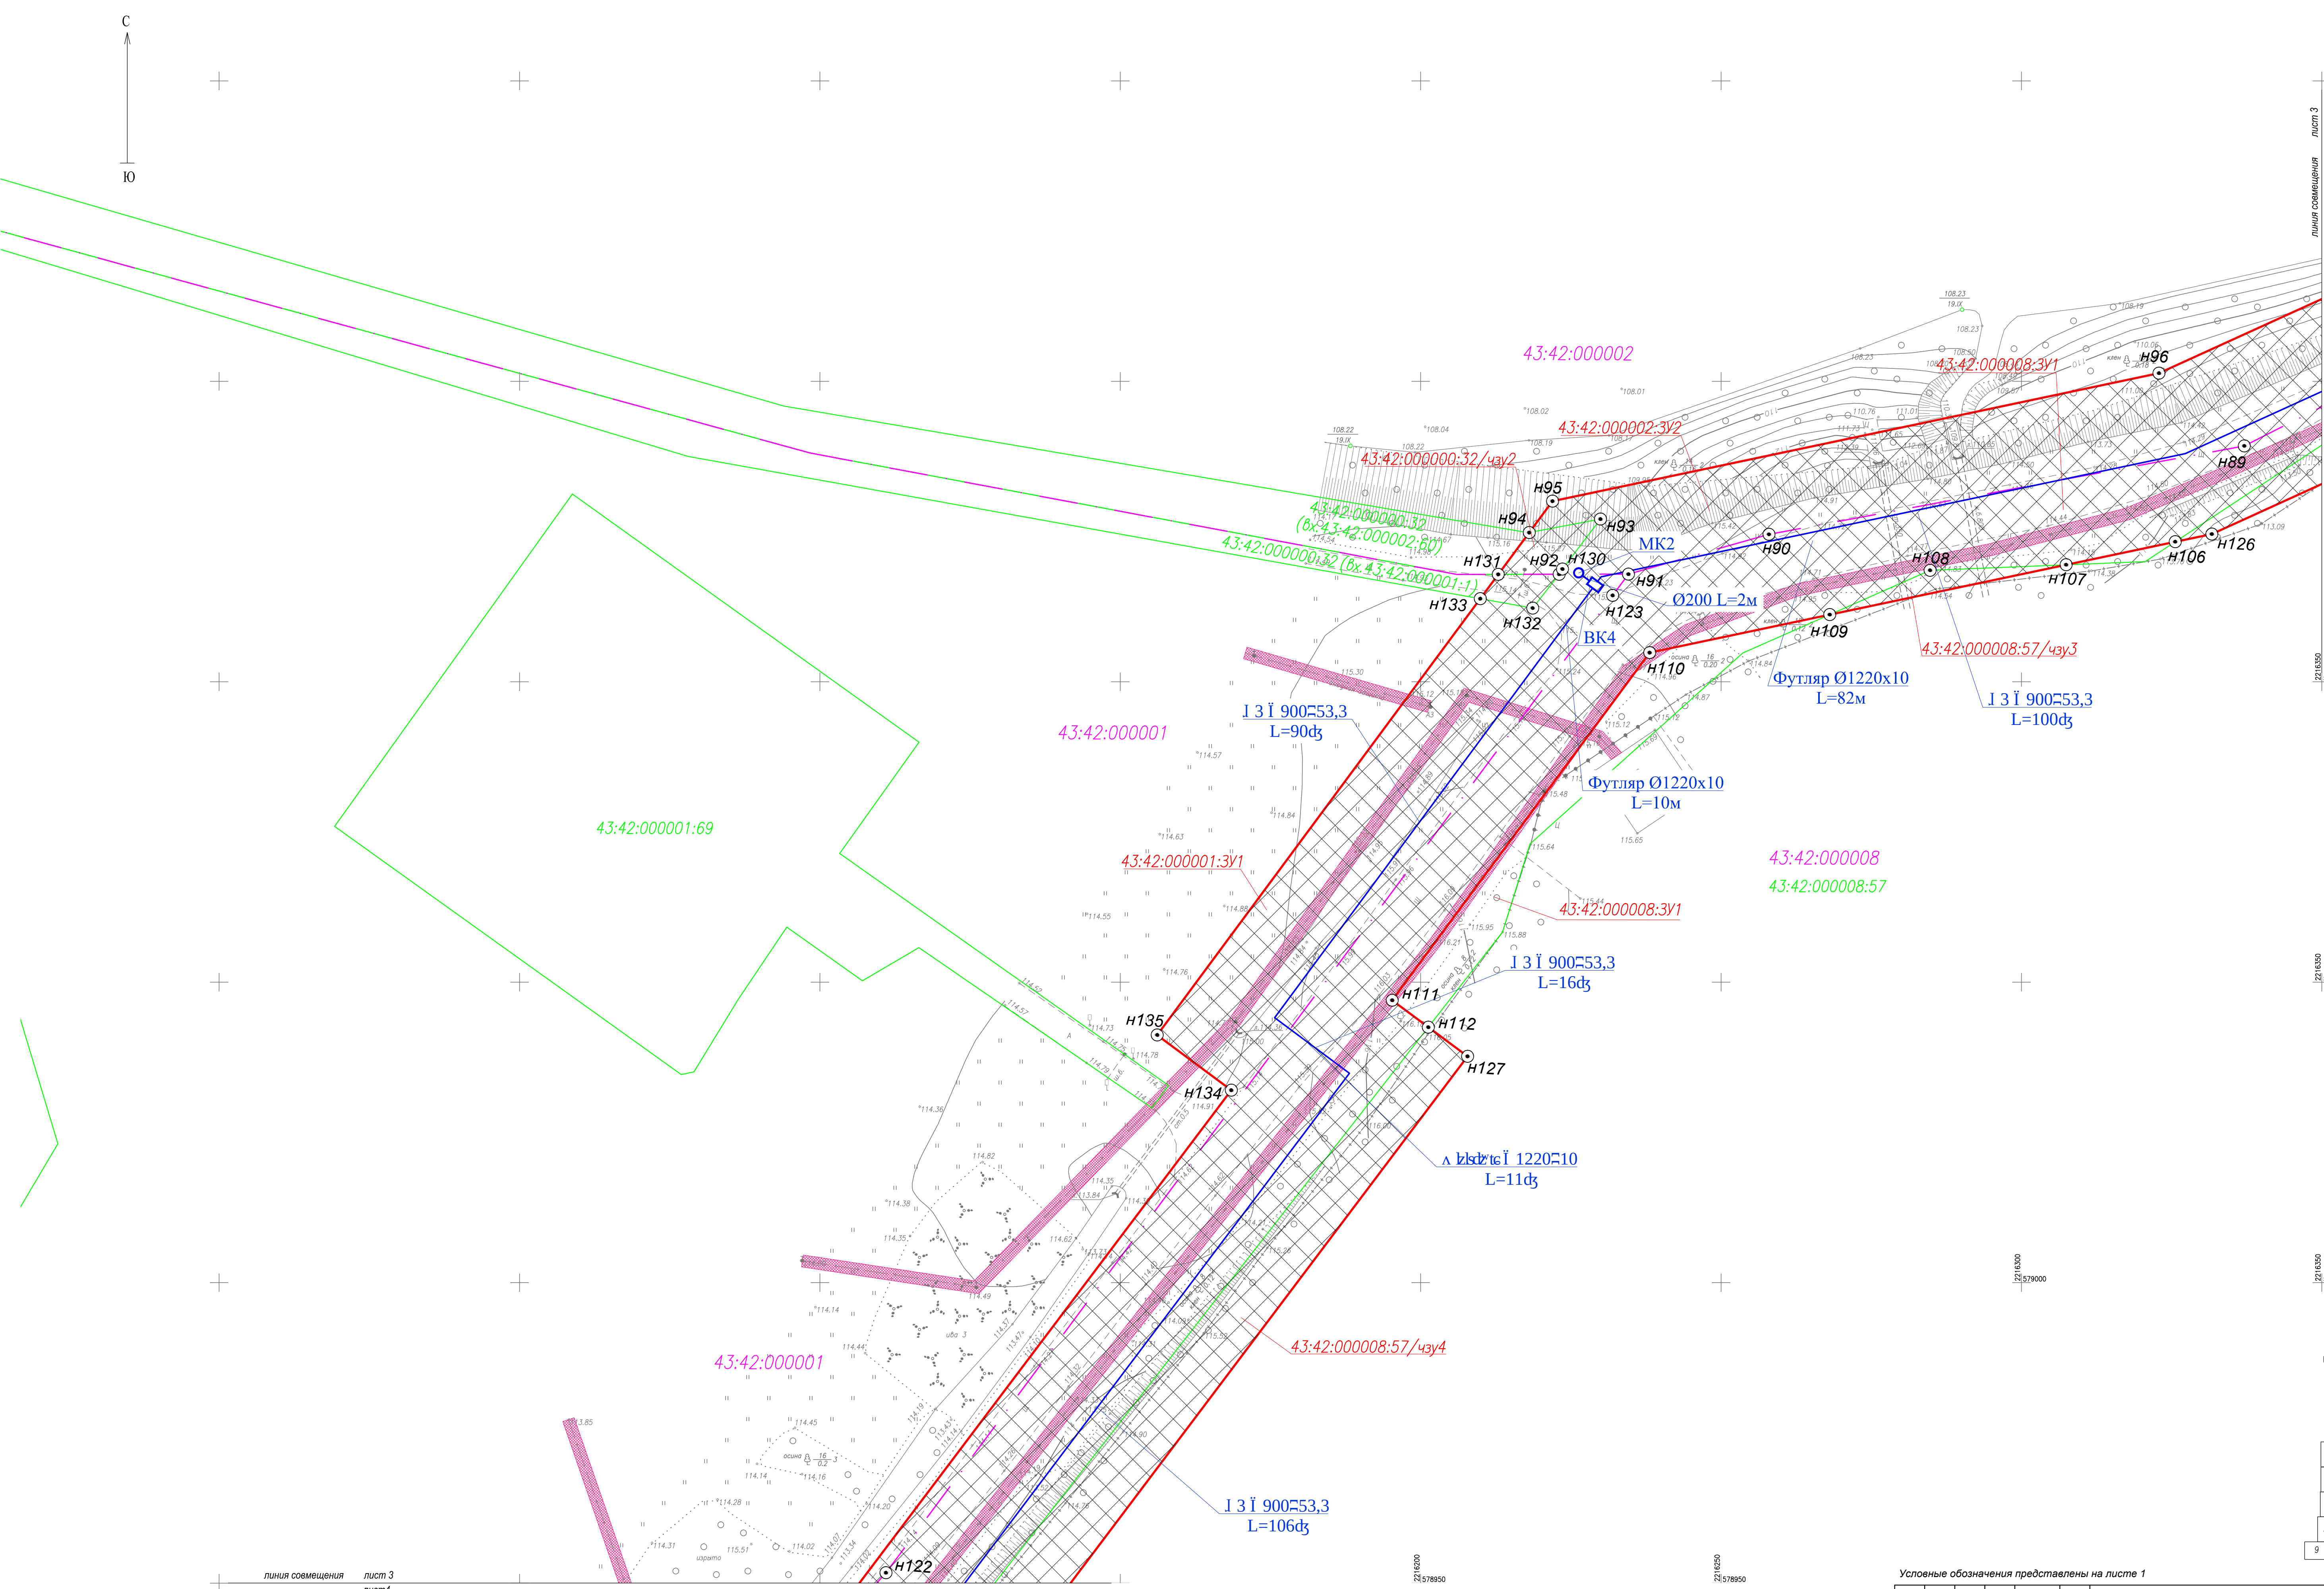



Условные обозначения представлены на листе 1					
24-14311-1 (Л. 1, 1, 1)					
Проект планировки территории и проект межевания территории в целях размещения линейного объекта: "Резервный водовод производственной воды ц. 64"					
Орг.	Одобр.	Одобр.	Одобр.	Одобр.	Одобр.
Директор	Макаров А.С.	Зайцева Н.В.	Головина Е.С.	11.24	11.24
Нач. отдела	Зайцева Н.В.	Головина Е.С.	11.24	11.24	11.24
Исполнитель	Головина Е.С.	11.24	11.24	11.24	11.24
Н. контр.	Зайцева Н.В.	11.24	11.24	11.24	11.24
М 1:500				111 "Резервный"	

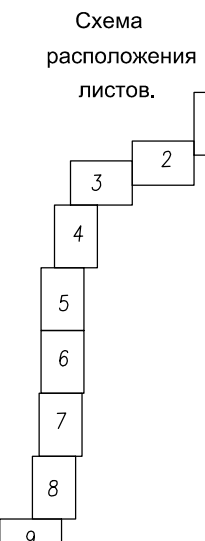


							24-14311-I.f (I y, f I)
							Проект планировки территории и проект межевания территории в целях размещения линейного объекта "Резервный водовод производственного воыи ц. 64"
Отп.	Ото.эк.	б\уд	о Цзе	цз\с\фр	б\ре		I зЕЦ\у
Директор	Макаров А.С.					11.24	б\Удс
Нач. отдела	Зайцева Н.В.					11.24	
Исполнитель	Головина Е.С.					11.24	н 4 9
Н. контр.	Зайцева Н.В.					11.24	M 1:500 l l l "sqoqaeB"

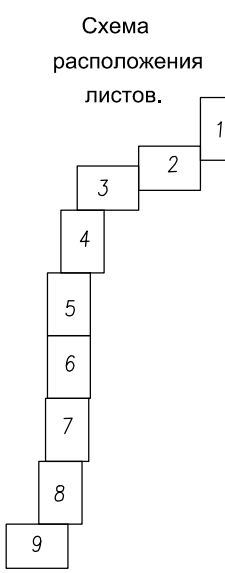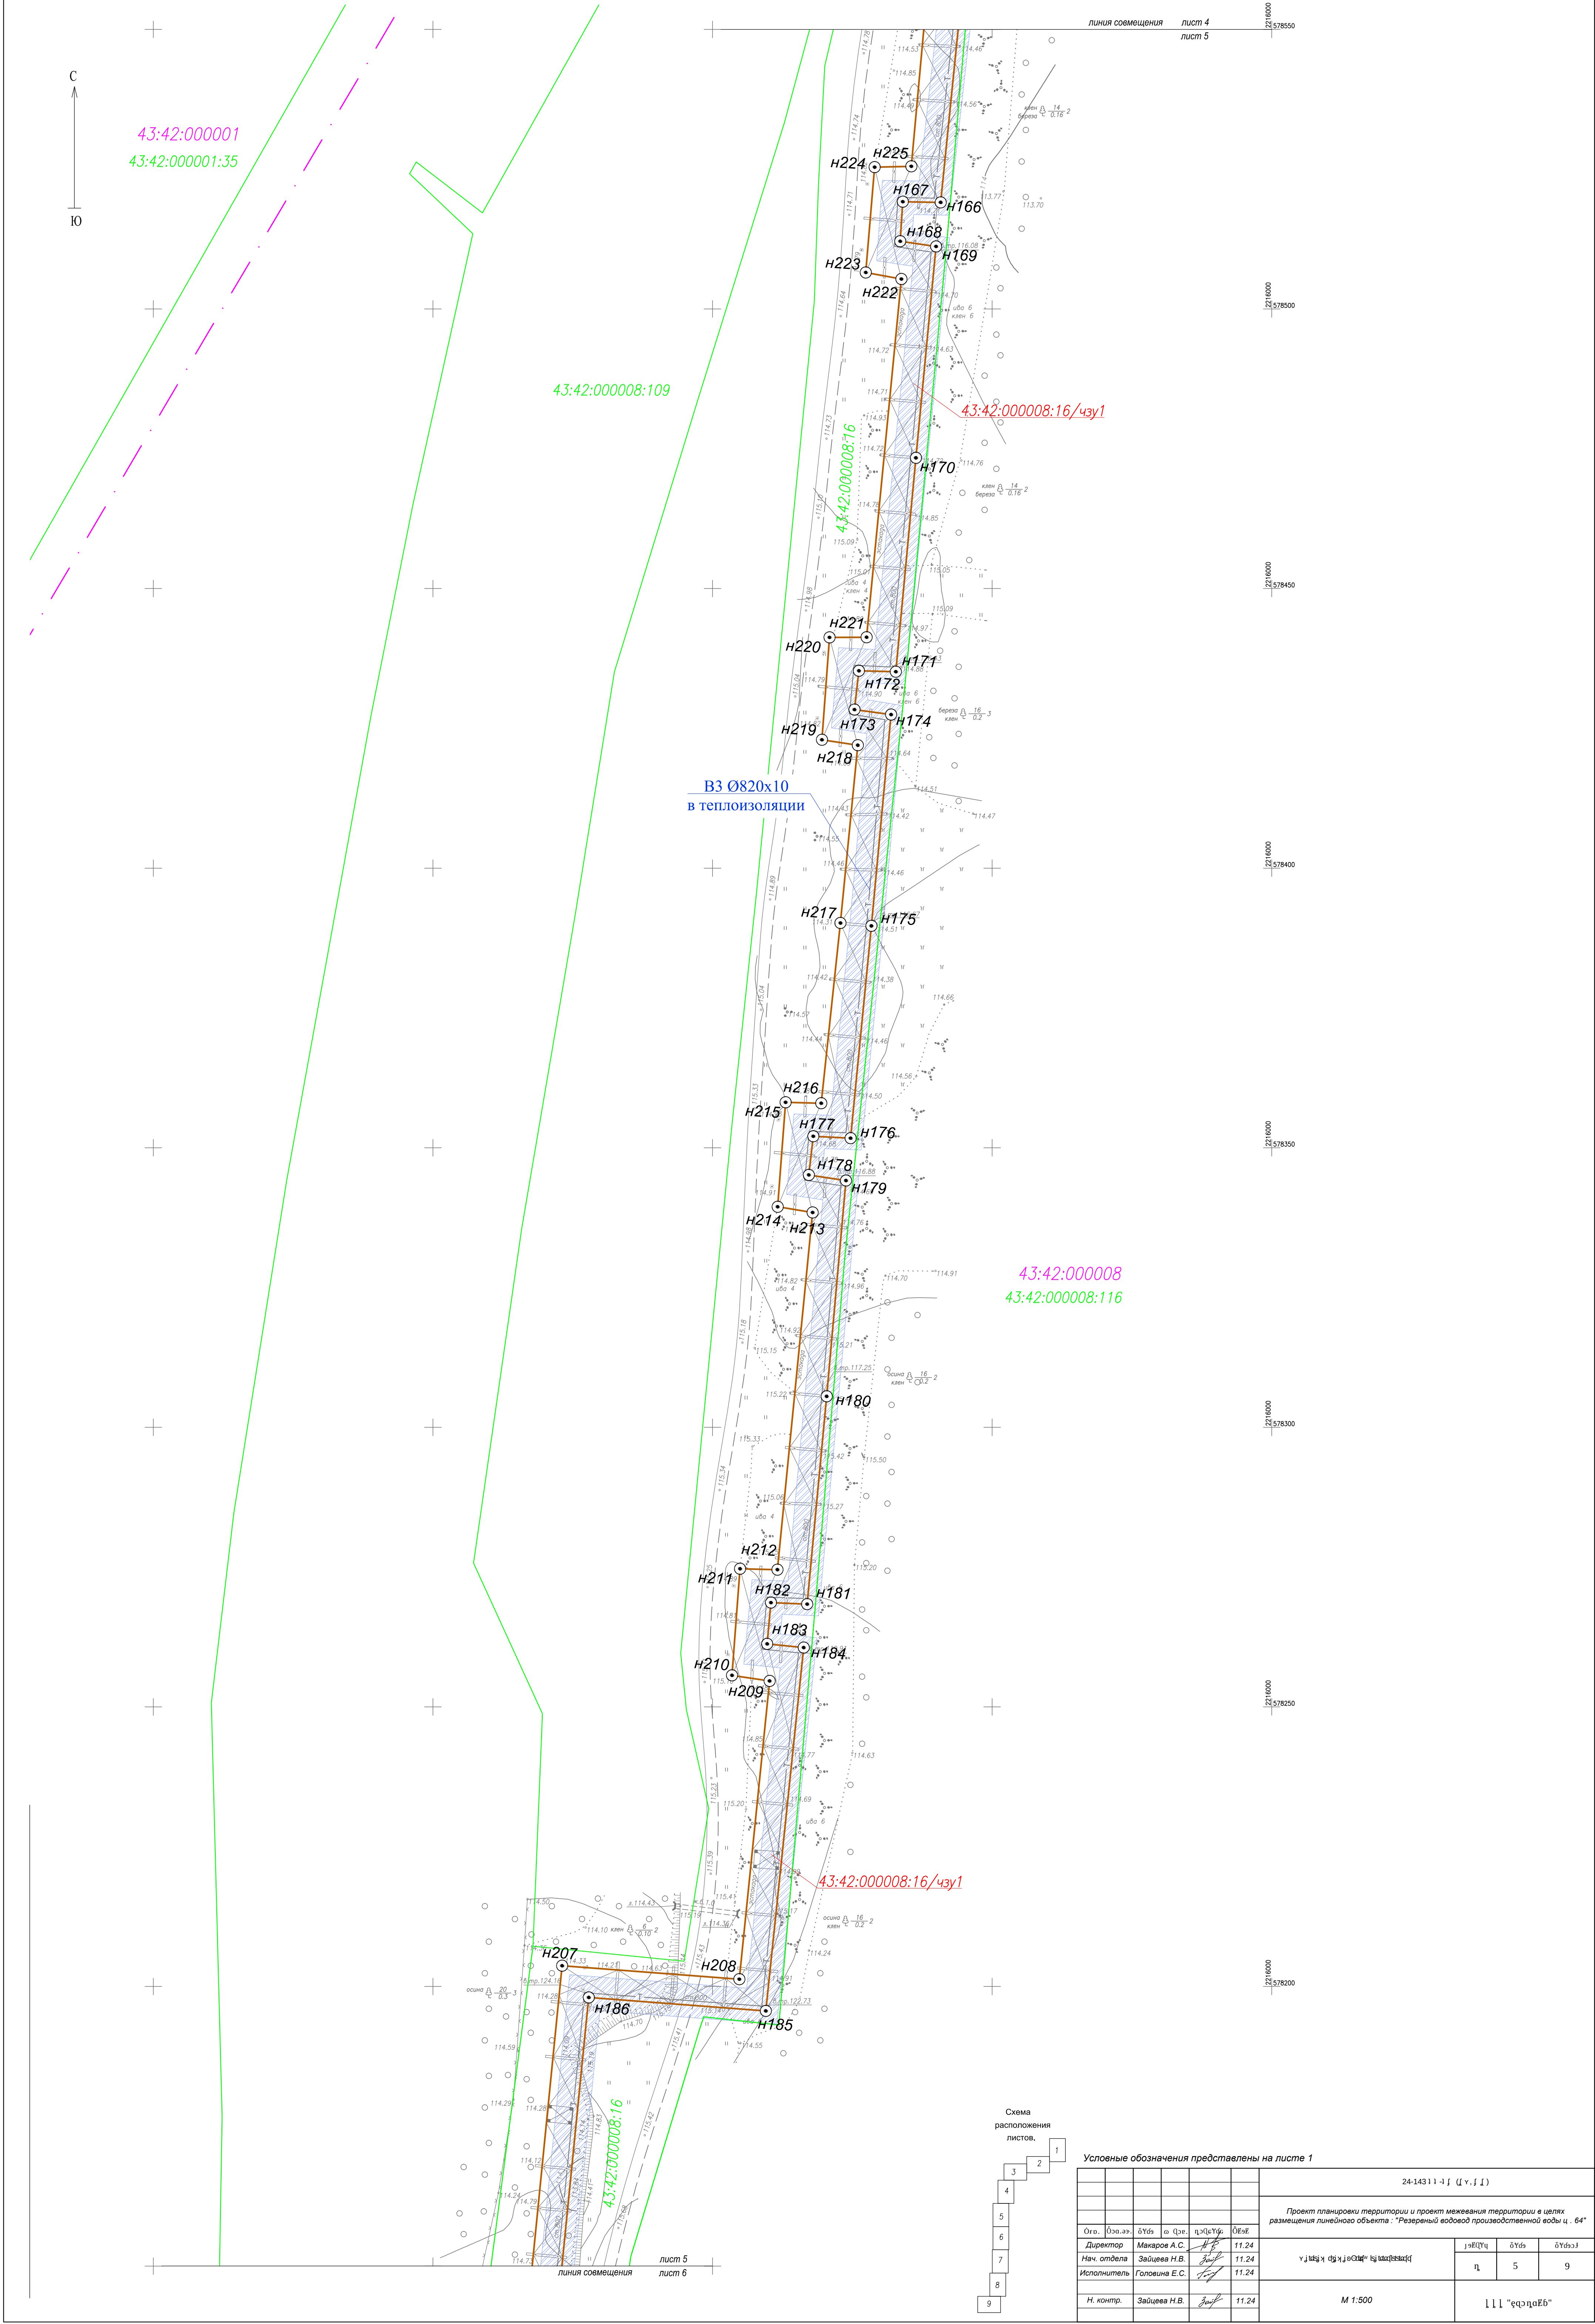

Условные обозначения представлены на листе 1					
				24-14311-3 f (f, f, f)	
				Проект планировки территории и проект межевания территории в целях размещения линейного объекта: "Резервный водовод производственной воды ц. 64"	
Огв.	Оза.аэ.	ОУдн.	О Цв.	ОЦвУд.	ОБЭБ
Директор	Макаров А.С.	<i>А.С.</i>	11.24	Генеральный директор ООО "Резервный водовод производственной воды ц. 64"	1
Нач. отдела	Зайцева Н.В.	<i>Н.В.</i>	11.24		
Исполнитель	Головина Е.С.	<i>Е.С.</i>	11.24		
Н. контр.	Зайцева Н.В.	<i>Н.В.</i>	11.24	М 1:500	
				111 "БЭЭЭЭЭЭЭ"	

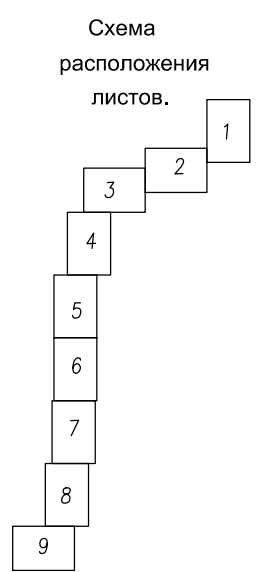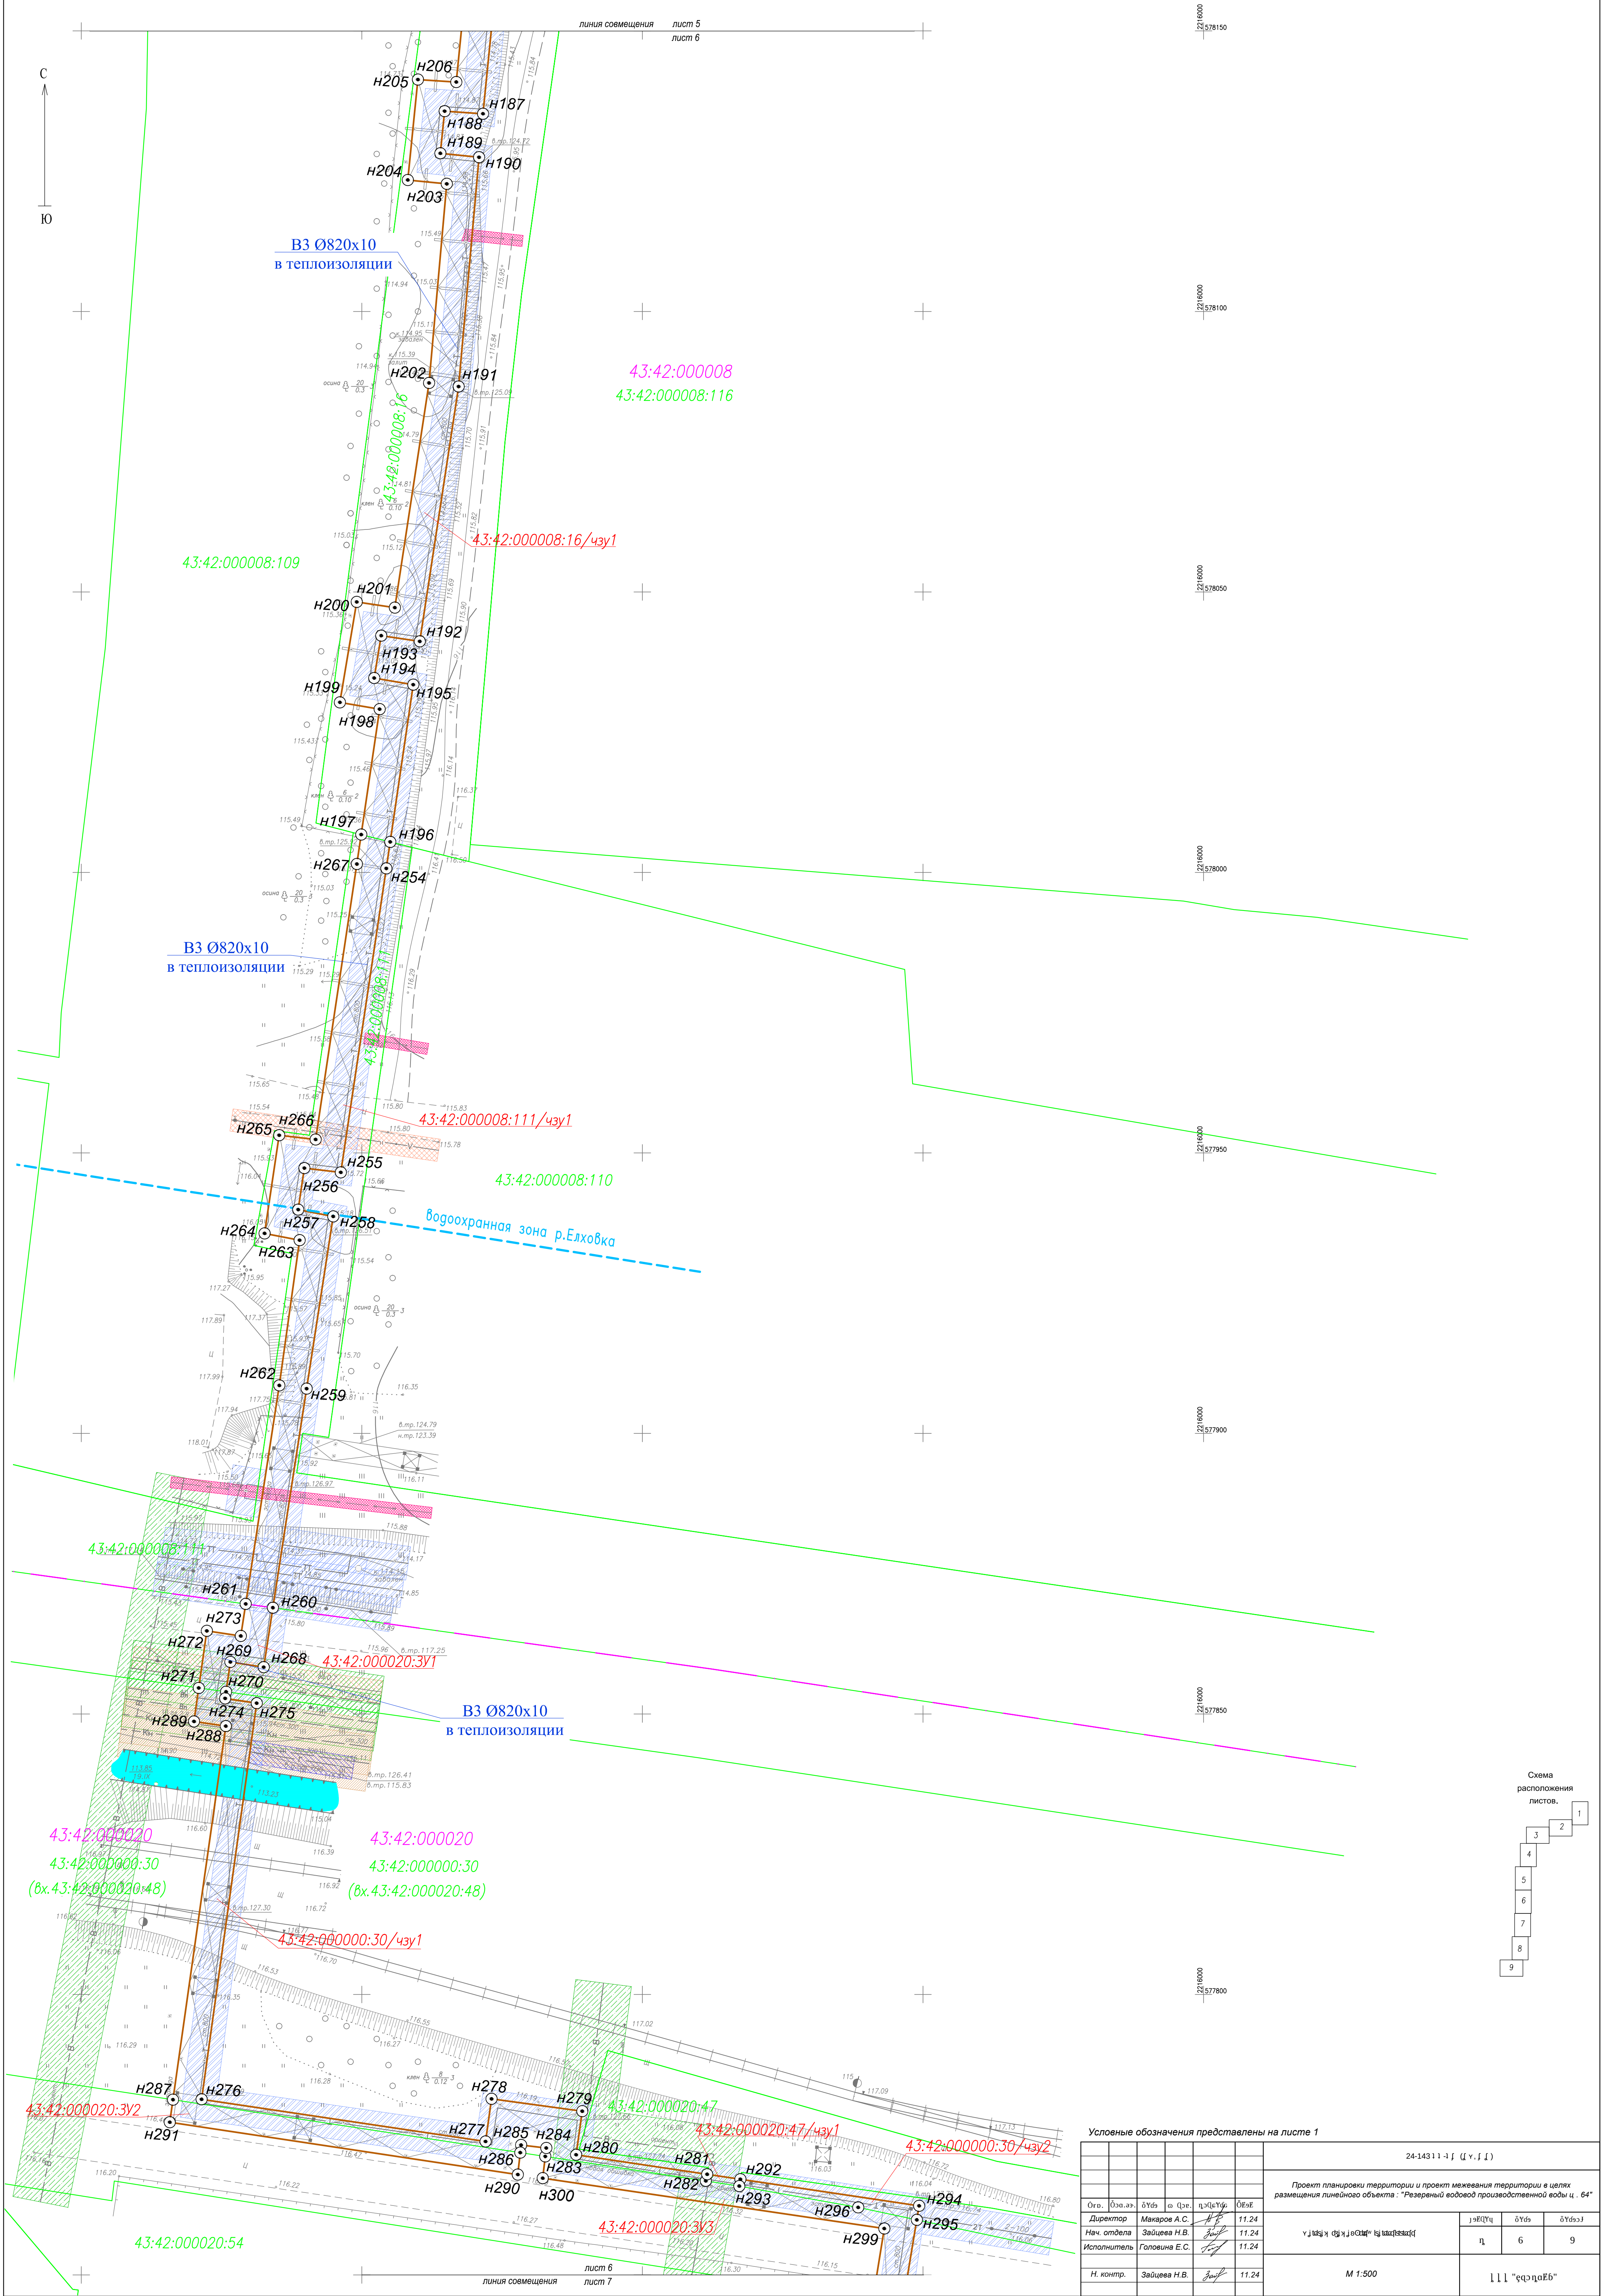

Условные обозначения представлены на листе 1									
24-14311-1 f (f, f, f)									
Проект планировки территории и проект межевания территории в целях размещения линейного объекта - "Резервный водоез производственной воды ц. 64"									
Орг.	Изм. эк.	д/д	в/д	п/д	с/д	д/д	д/д	д/д	д/д
Директор	Макаров А.С.	И.П.	И.П.	И.П.	И.П.	И.П.	И.П.	И.П.	И.П.
Нач. отдела	Зайцева Н.В.	И.П.	И.П.	И.П.	И.П.	И.П.	И.П.	И.П.	И.П.
Исполнитель	Головина Е.С.	И.П.	И.П.	И.П.	И.П.	И.П.	И.П.	И.П.	И.П.
Н. контр.	Зайцева Н.В.	И.П.	И.П.	И.П.	И.П.	И.П.	И.П.	И.П.	И.П.
М 1:500								111 "фз"пфБ"	

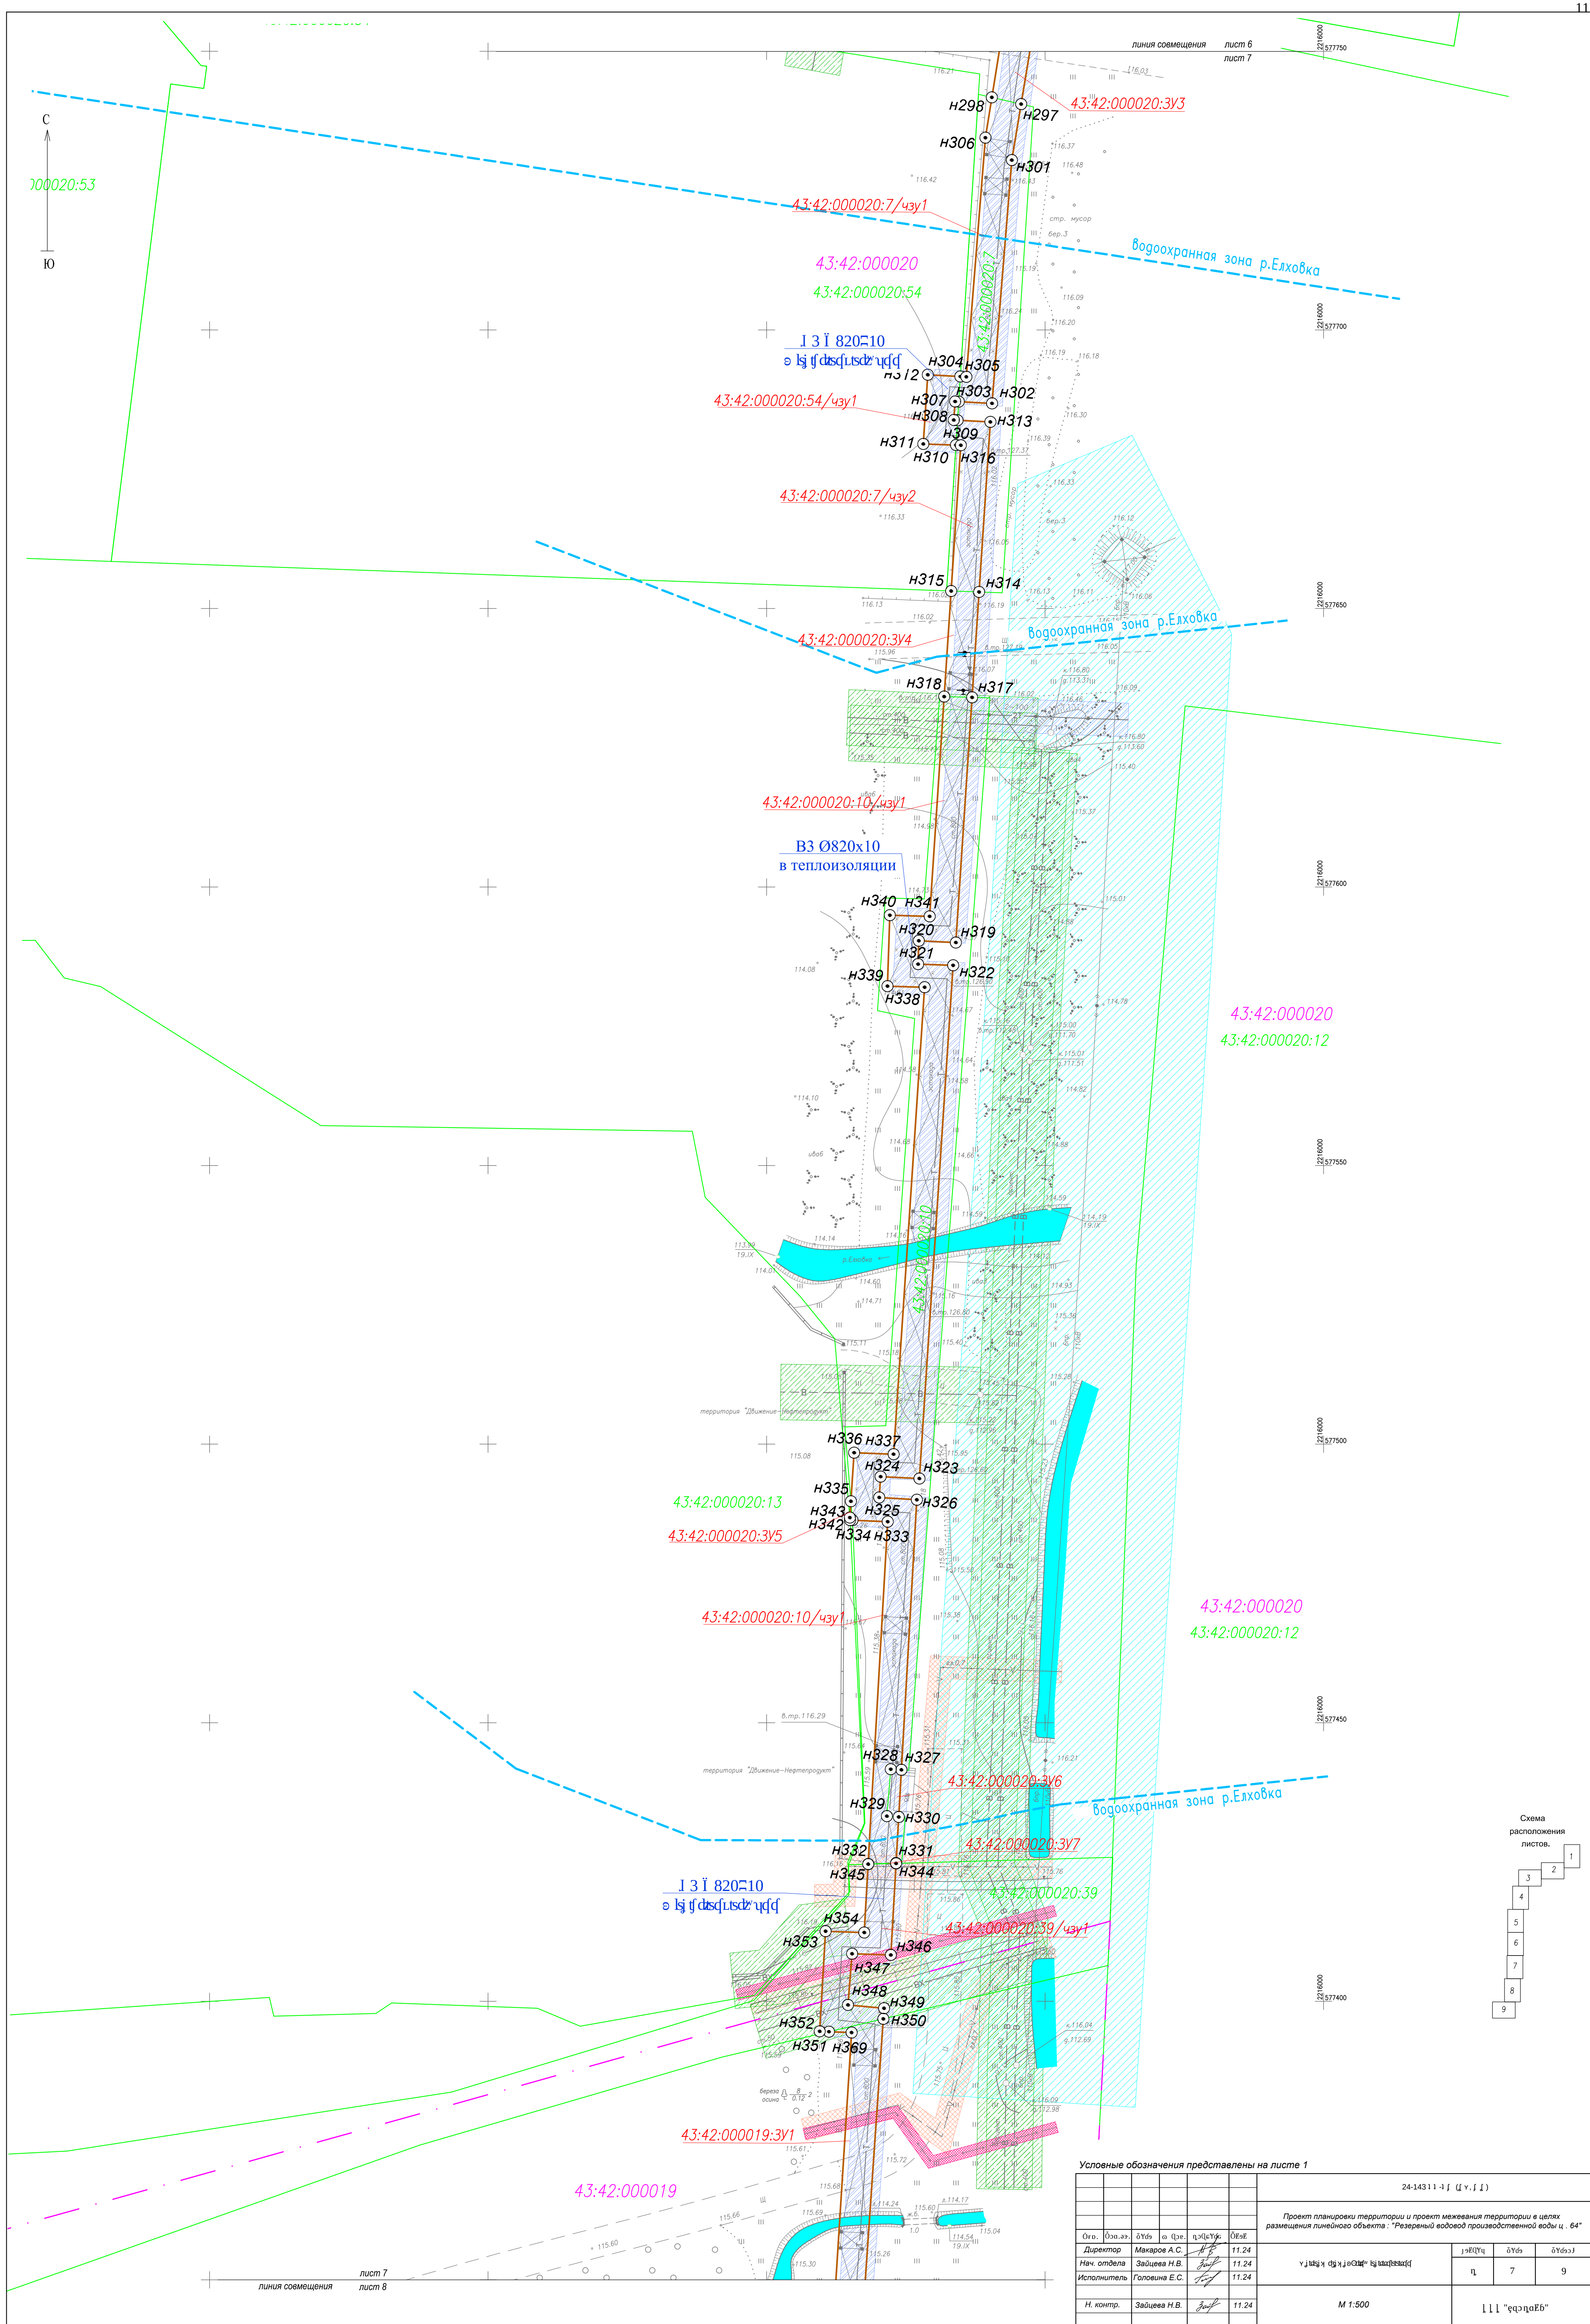

Условные обозначения представлены на листе 1					
					24-1431-I-f (I, f, f)
Проект планировки территории и проект межевания территории в целях размещения линейного объекта: "Резервный завод производственной воды ц. 64"					
Орг.	Докум.	Выдано	по числу	подписей	Дата
Директор	Макаров А.С.				11.24
Нач. отдела	Зайцева Н.В.				11.24
Исполнитель	Головина Е.С.				11.24
				I факт(ы) к факту о том, что объект не является объектом	
				и	7
					9
Н. контр.	Зайцева Н.В.				11.24
				M 1:500	
					11 "сентября"

С
Ю




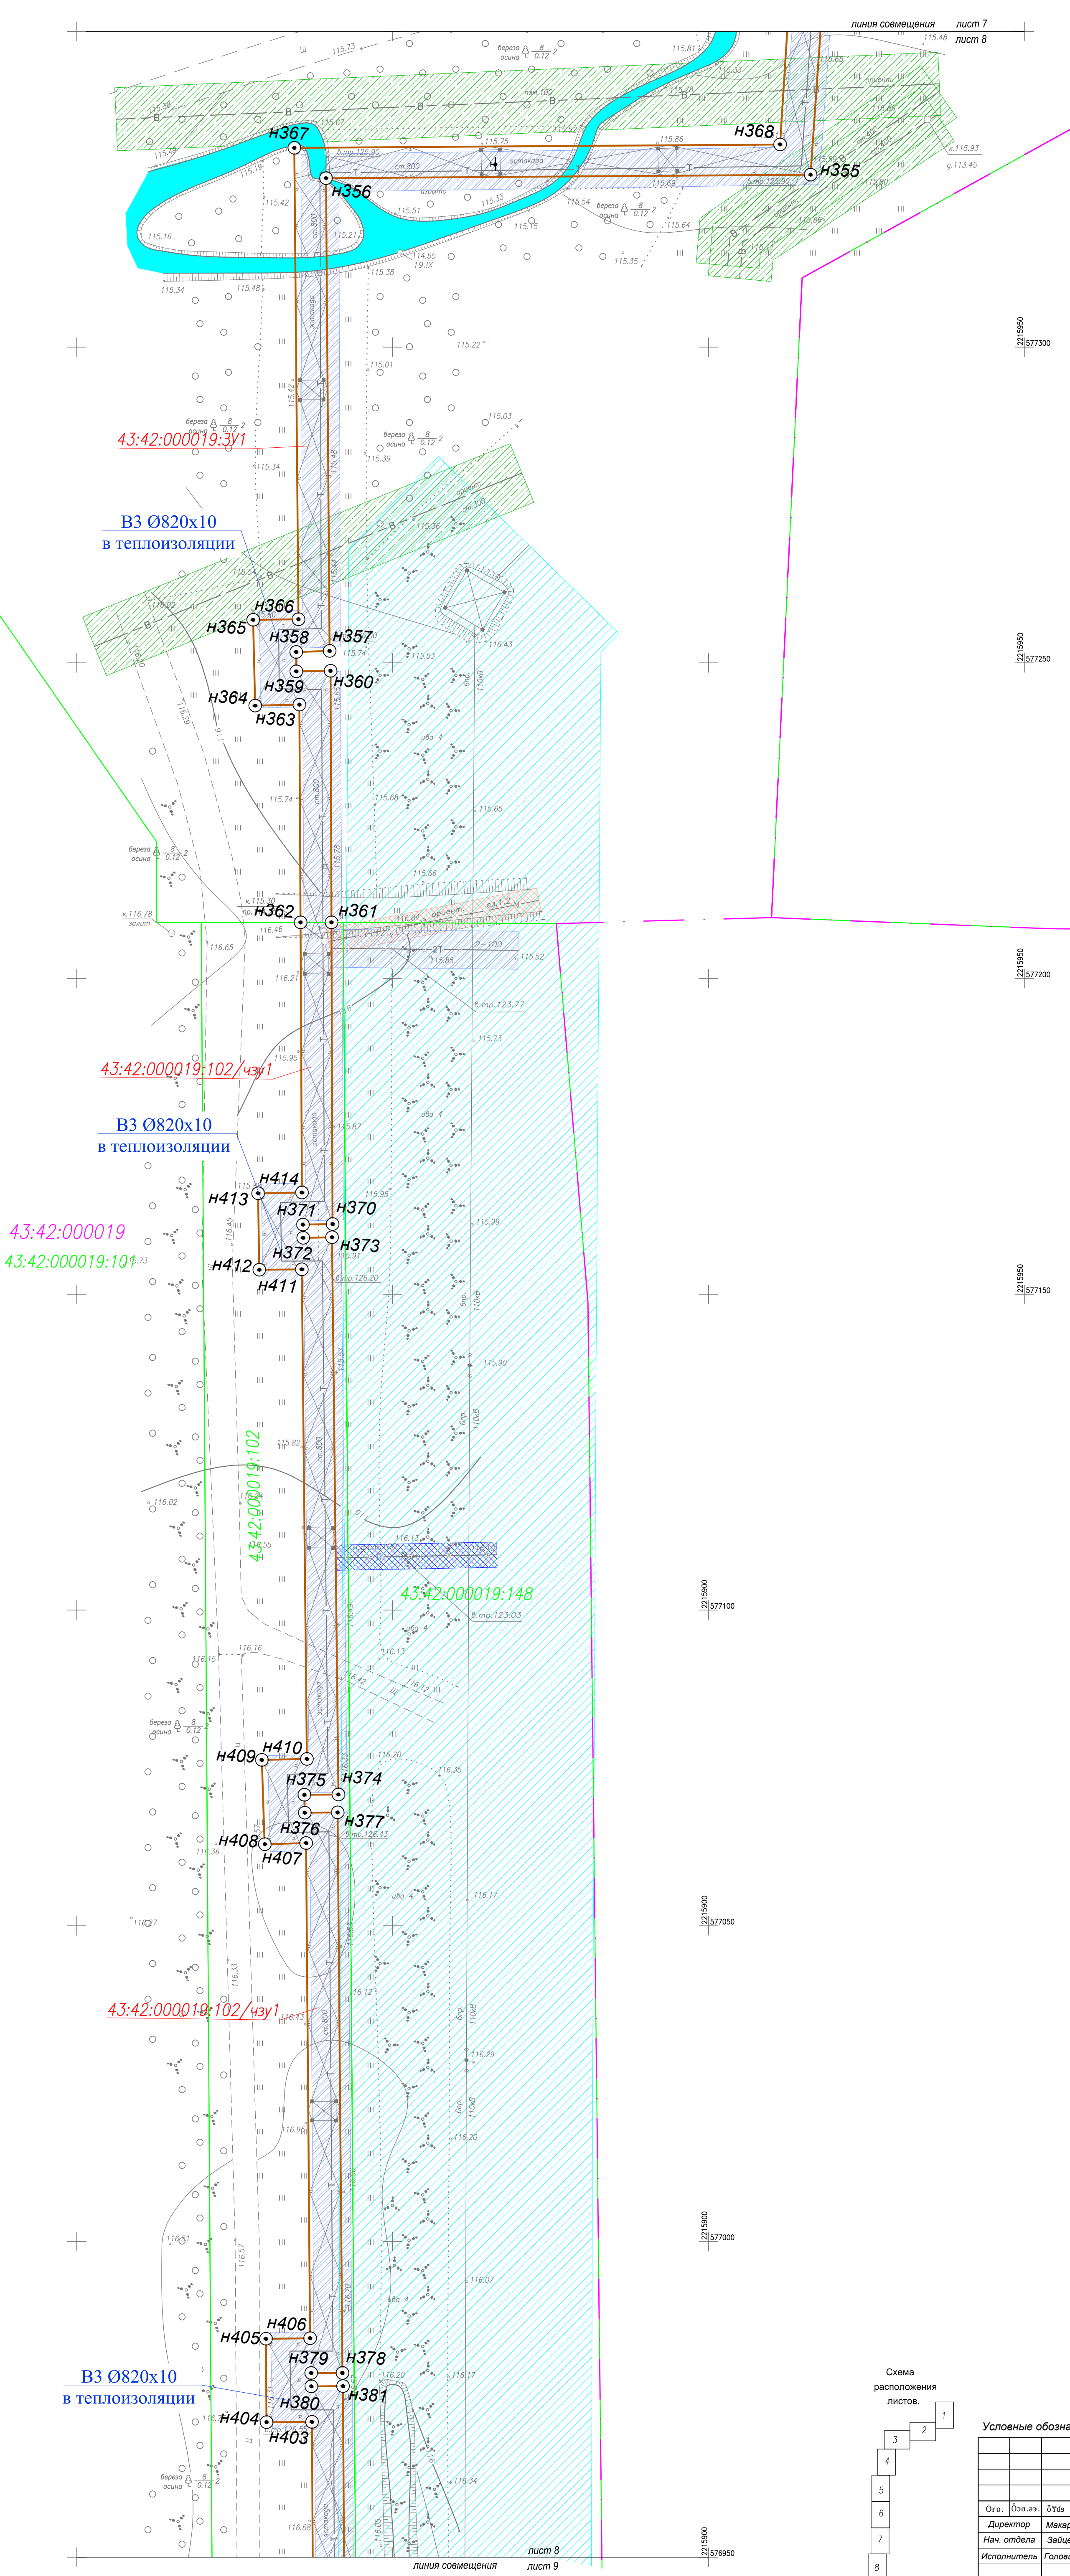


Схема
расположения
листов.

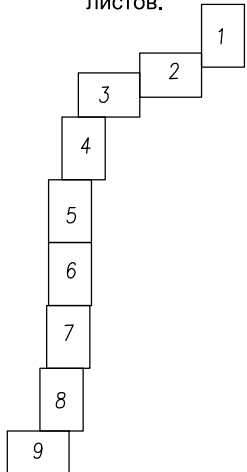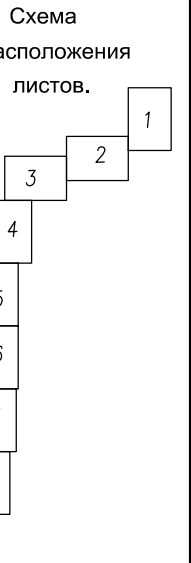


Условные обозначения представлены на листе 1

24-14311-3 (И.И.И.)					
Проект планировки территории и проект межевания территории в целях размещения линейного объекта: "Резервный водовод производственной воды ц. 64"					
Орг.	Исполн.	Директор	Нач. отдела	Исполнитель	Исполнитель
Макаров А.С.	Зайцева Н.В.	Головина Е.С.	Зайцева Н.В.	Головина Е.С.	Зайцева Н.В.
11.24	11.24	11.24	11.24	11.24	11.24
М 1:500				111 "Резервный"	

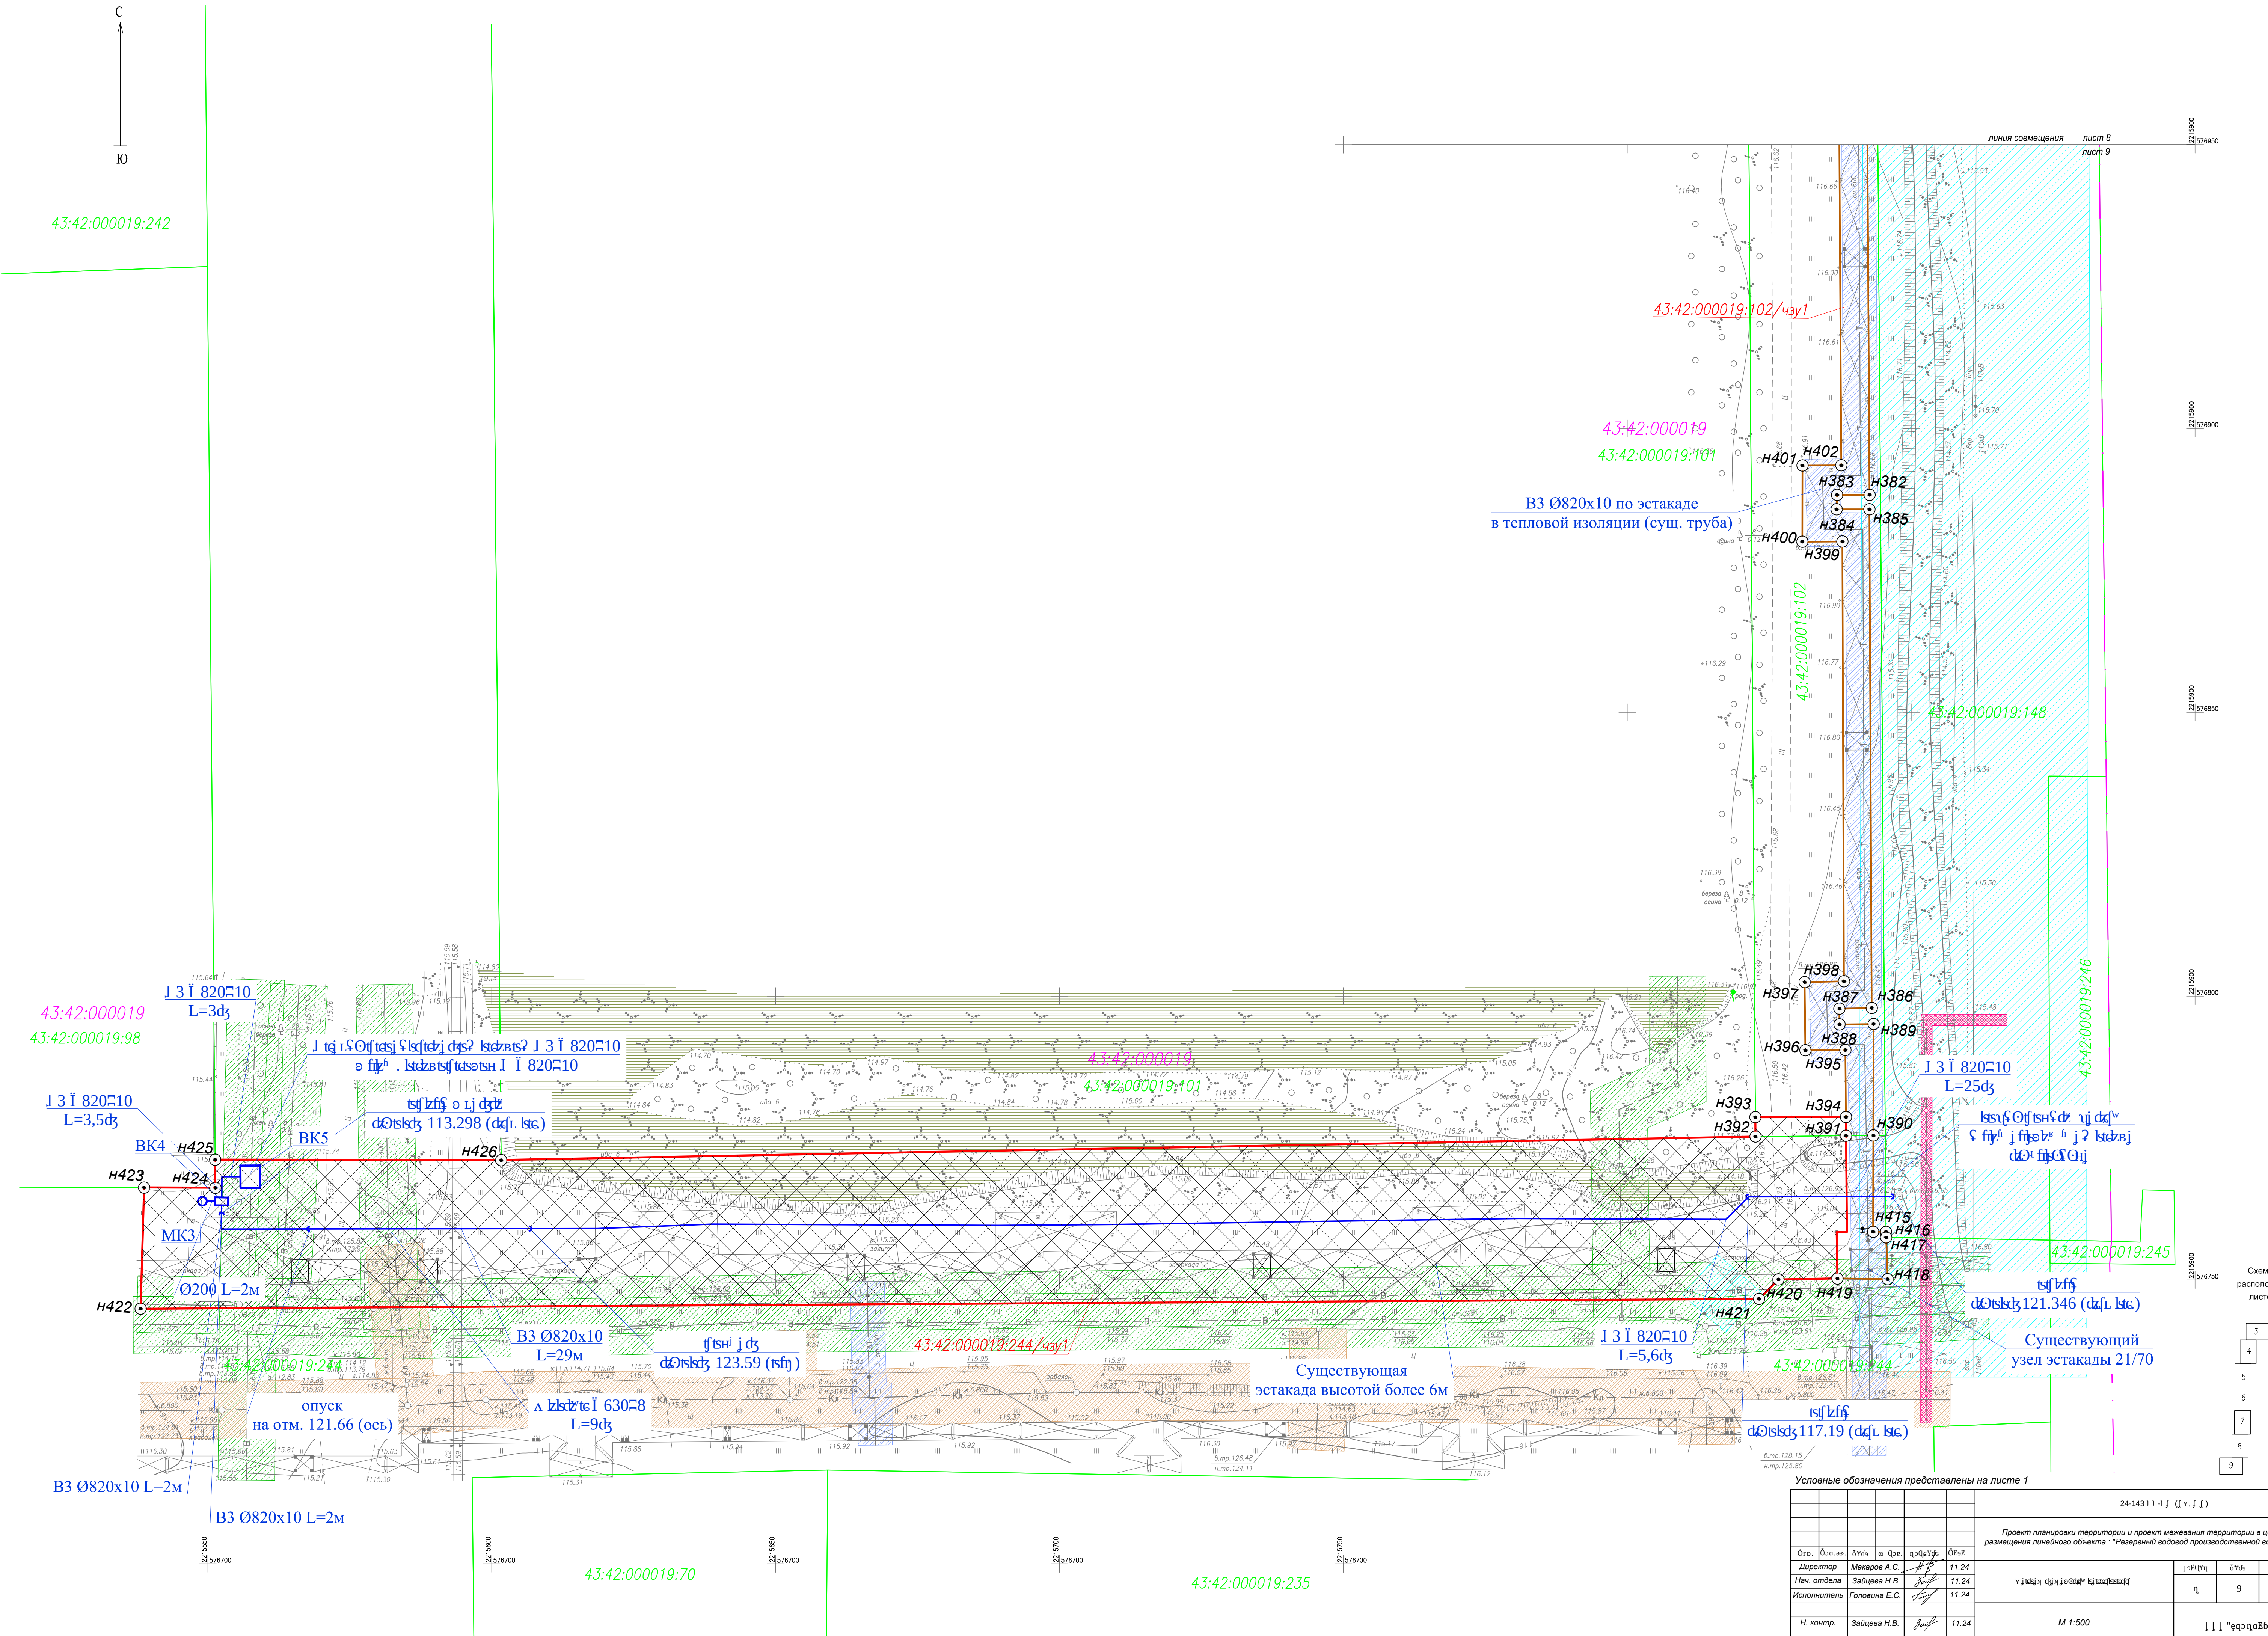

Условные обозначения представлены на листе 1					24-14311-1 (Л. 1, 2, 3)		
Проект планировки территории и проект межевания территории в целях размещения линейного объекта: "Резервный водовод производственной воды ц. 64"					Л. 1, 2, 3		
Орг. зап. а. э.	Орг. зап. а. э.	Орг. зап. а. э.	Орг. зап. а. э.	Орг. зап. а. э.	Л. 1, 2, 3	Л. 1, 2, 3	Л. 1, 2, 3
Директор	Макаров А. С.	Зайцева Н. В.	Головина Е. С.	Головина Е. С.			
Нач. отдела	Зайцева Н. В.	Головина Е. С.	Головина Е. С.	Головина Е. С.			
Исполнитель	Головина Е. С.	Головина Е. С.	Головина Е. С.	Головина Е. С.	Л. 1, 2, 3	Л. 1, 2, 3	Л. 1, 2, 3
Н. контр.	Зайцева Н. В.	Головина Е. С.	Головина Е. С.	Головина Е. С.	М 1:500		111 "Резервный"

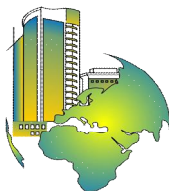

Российская Федерация
ООО «ГеоПлан»

РЕЗЕРВНЫЙ ВОДОВОД ПРОИЗВОДСТВЕННОЙ ВОДЫ Ц. 64

Проект планировки и проект межевания территории
в целях размещения линейного объекта:
«Резервный водовод производственной воды ц. 64»

24-143 ПП-ПМ (ОЧ, МО)
Том 3 (томов 3)
Раздел 6 (текстовая часть)

Заказчик: ООО "Вятпроектсервис"

2024 г.
610002 Кировская область, г. Киров, ул. Пролетарская, д.22
Тел (факс) 37-03-19, E-mail: geoplan.kirov@mail.ru
СВИДЕТЕЛЬСТВО
о допуске к видам работ по подготовке проектной
документации, которые оказывают влияние на
безопасность объектов капитального строительства
№ П-071-4329008466-2014-0090/2 от 18.12.2014 г.

Взам. инв. №	
Подп. и дата	
Инв. № подл.	

Проект межевания территории

1. Сведения по межеванию территории в целях строительства линейного объекта (водовод)

1. Подготовка проекта межевания территории осуществляется применительно к территории, расположенной в границах одного или нескольких смежных элементов планировочной структуры, границах определенной правилами землепользования и застройки территориальной зоны и (или) границах установленной схемой территориального планирования муниципального района, генеральным планом поселения, городского округа функциональной зоны, территории, в отношении которой предусматривается осуществление деятельности по ее комплексному и устойчивому развитию.
2. Подготовка проекта межевания территории осуществляется для:
 - определения местоположения границ образуемых и изменяемых земельных участков;
 - установления, изменения, отмены красных линий для застроенных территорий, в границах которых не планируется размещение новых объектов капитального строительства, а также для установления, изменения, отмены красных линий в связи с образованием и (или) изменением земельного участка, расположенного в границах территории, применительно к которой не предусматривается осуществление деятельности по комплексному и устойчивому развитию территории, при условии, что такие установление, изменение, отмена влекут за собой исключительно изменение границ территории общего пользования.
3. Проект межевания территории состоит из основной части, которая подлежит утверждению, и материалов по обоснованию этого проекта.
4. Основная часть и материалы по обоснованию проекта межевания территории объединены в данном проекте и включают в себя текстовую часть и чертежи межевания территории.
5. Текстовая часть проекта межевания территории (ОЧ, МО) включает в себя:
 - перечень и сведения о площади образуемых земельных участков, в том числе возможные способы их образования;
 - перечень координат характерных точек образуемых земельных участков;
 - сведения о границах территории, в отношении которой утвержден проект межевания, содержащие перечень координат характерных точек этих границ в системе координат, используемой для ведения Единого государственного реестра недвижимости. Координаты характерных точек границ территории, в отношении которой утвержден проект межевания, определяются в соответствии с требованиями к точности

Согласовано			

Взам. инв. №

Подпись и дата

Инв. № подл.

24-143 ПМ (ОЧ, МО)

						24-143 ПМ (ОЧ, МО)			
Изм.	Кол.уч.	Лист	№ док.	Подпись	Дата				
Директор		Макаров А.С			11.24	Проект межевания	Стадия	Лист	Листов
Нач.отдела		Зайцева Н.В.			11.24		П	1	3
Разраб.		Головина Е.С.			11.24		ООО «ГеоПлан»		
Н.контроль		Зайцева Н.В.			11.24				

определения координат характерных точек границ, установленных в соответствии с настоящим Кодексом для территориальных зон;

- вид разрешенного использования образуемых земельных, предназначенных для размещения линейных объектов и объектов капитального строительства, проектируемых в составе линейного объекта, а также существующих земельных участков, занятых линейными объектами и объектами капитального строительства, входящими в состав линейных объектов, в соответствии с проектом планировки территории;
- обоснование определения местоположения границ образуемого земельного участка с учетом соблюдением требований к образуемым земельным участкам, в том числе требований к предельным (минимальным и (или) максимальным) размерам земельных участков;
- обоснование способа образования земельного участка;
- обоснование определения размеров образуемого земельного участка.

6. На чертежах межевания территории (ОЧ, МО) отображаются:

- границы планируемых (в случае, если подготовка проекта межевания территории осуществляется в составе проекта планировки территории) и существующих элементов планировочной структуры;
- линии отступа от красных линий в целях определения мест допустимого размещения зданий, строений, сооружений;
- границы образуемых и (или) изменяемых земельных участков, условные номера образуемых земельных участков, в том числе в отношении которых предполагаются их резервирование и (или) изъятие для государственных или муниципальных нужд;
- границы субъектов Российской Федерации, муниципальных образований, населенных пунктов, в которых расположена территория, применительно к которой подготавливается проект межевания;
- границы существующих земельных участков;
- границы публичных сервитутов, установленных в соответствии с законодательством Российской Федерации;
- границы публичных сервитутов, подлежащих установлению в соответствии с законодательством Российской Федерации;
- границы зон с особыми условиями использования территорий, установленные в соответствии с законодательством Российской Федерации;
- границы зон с особыми условиями использования территорий, подлежащие установлению, изменению в связи с размещением линейных объектов;

Име. № подл.	Подпись и дата	Взам. инв. №							Лист
Изм.	Коп.уч.	Лист	№ док.	Подпись	Дата	24-143 ПМ (ОЧ, МО)			

- местоположение существующих объектов капитального строительства;
- границы особо охраняемых природных территорий;
- границы территорий объектов культурного наследия.

7. При подготовке проекта межевания территории определение местоположения границ образуемых и (или) изменяемых земельных участков осуществляется в соответствии с градостроительными регламентами и нормами отвода земельных участков для конкретных видов деятельности, иными требованиями к образуемым и (или) изменяемым земельным участкам, установленными федеральными законами и законами субъектов Российской Федерации, техническими регламентами, сводами правил.

Подготовка проекта межевания территорий осуществляется в составе проекта планировки территории.

Размеры земельных участков в границах застроенных территорий устанавливаются с учетом фактического землепользования и градостроительных нормативов и правил, действовавших в период застройки указанных территорий.

Зона планируемого размещения объекта капитального строительства (резервный водовод) принята согласно проекта организации строительства.

Сведения об образуемых частях земельных участков (их кадастровых номерах, площадях, а так же сведения о правообладателях земельных участков) представлены в таблице - «Перечень земельных участков, вовлекаемых в зону планируемого размещения линейного объекта (резервный водовод)», координаты характерных точек границ образуемых земельных участков/частей земельных участков с обременениями представлены в разделе «Перечень координат характерных точек образуемых земельных участков в зону планируемого размещения объекта капитального строительства» (система координат – МСК- 43).

Име. № подл.	Подпись и дата	Взам. инв. №							Лист
Изм.	Коп.уч.	Лист	№ док.	Подпись	Дата	24-143 ПМ (ОЧ, МО)			

**Перечень земельных участков, вовлекаемых в зону
планируемого размещения линейного объекта (водовод)**

<i>Кадастровый номер образуемого земельного участка/части</i>	<i>Правообладатель</i>	<i>Вид права</i>	<i>Разрешенное использование</i>	<i>Категория земель</i>	<i>Площадь земельного участка с обременениями (охранная зона) кв.м.</i>
43:42:000004:1/чзу1	администрация «МО город Кироо-Чепецк»	права не зарегистрированы	коммунальное обслуживание	земли населенных пунктов	1762
43:42:000003:3У1	администрация «МО город Кироо-Чепецк»	не разграниченная гос.собственность	коммунальное обслуживание	земли населенных пунктов	195
43:42:000003:164(3)/чзу1	администрация «МО город Кироо-Чепецк»	права не зарегистрированы	коммунальное обслуживание	земли населенных пунктов	177
43:42:000003:3У2	администрация «МО город Кироо-Чепецк»	не разграниченная гос.собственность	коммунальное обслуживание	земли населенных пунктов	1896
43:42:000003:164(1)/чзу2	администрация «МО город Кироо-Чепецк»	права не зарегистрированы	коммунальное обслуживание	земли населенных пунктов	3283
43:42:000003:3У3	администрация «МО город Кироо-Чепецк»	не разграниченная гос.собственность	коммунальное обслуживание	земли населенных пунктов	126
43:42:000003:31/чзу1	администрация «МО город Кироо-Чепецк»	права не зарегистрированы	коммунальное обслуживание	земли населенных пунктов	3775
43:42:000003:164(4)/чзу3	администрация «МО город Кироо-Чепецк»	права не зарегистрированы	коммунальное обслуживание	земли населенных пунктов	1035
43:42:000003:3У4	администрация «МО город Кироо-Чепецк»	не разграниченная гос.собственность	коммунальное обслуживание	земли населенных пунктов	1985
43:42:000010:3У1	администрация «МО город Кироо-Чепецк»	не разграниченная гос.собственность	коммунальное обслуживание	земли населенных пунктов	34
43:42:000009:3У1	администрация «МО город Кироо-Чепецк»	не разграниченная гос.собственность	коммунальное обслуживание	земли населенных пунктов	4414
43:42:000002:3У1	администрация «МО город Кироо-Чепецк»	не разграниченная гос.собственность	коммунальное обслуживание	земли населенных пунктов	2016
43:42:000002:58/чзу1	администрация «МО город Кироо-Чепецк»	права не зарегистрированы	коммунальное обслуживание	земли населенных пунктов	121
43:42:000002:3У2	администрация «МО город Кироо-Чепецк»	не разграниченная гос.собственность	коммунальное обслуживание	земли населенных пунктов	3101
43:42:000000:32/чзу1	ПАО «Т Плюс»	собственность	коммунальное обслуживание	земли населенных пунктов	439
43:42:000008:3У1	администрация «МО город Кироо-Чепецк»	не разграниченная гос.собственность	коммунальное обслуживание	земли населенных пунктов	6391
43:42:000008:57/чзу1	ООО «Волго-Вятские коммунальные системы»	собственность	коммунальное обслуживание	земли населенных пунктов	443

43:42:000008:57/чзу2	ООО «Волго-Вятские коммунальные системы»	собственность	коммунальное обслуживание	земли населенных пунктов	405
43:42:000008:57/чзу3	ООО «Волго-Вятские коммунальные системы»	собственность	коммунальное обслуживание	земли населенных пунктов	76
43:42:000008:57/чзу4	ООО «Волго-Вятские коммунальные системы»	собственность	коммунальное обслуживание	земли населенных пунктов	1648
43:42:000000:32/чзу2	ПАО «Т Плюс»	собственность	коммунальное обслуживание	земли населенных пунктов	82
43:42:000000:32/чзу3	ПАО «Т Плюс»	собственность	коммунальное обслуживание	земли населенных пунктов	48
43:42:000001:3У1	администрация «МО город Кирово-Чепецк»	не разграниченная гос.собственность	коммунальное обслуживание	земли населенных пунктов	1961
43:42:000008:3У2	администрация «МО город Кирово-Чепецк»	не разграниченная гос.собственность	коммунальное обслуживание	земли населенных пунктов	5
43:42:000008:77/чзу1	администрация «МО город Кирово-Чепецк»	права не зарегистрированы	коммунальное обслуживание	земли населенных пунктов	222
43:42:000008:16/чзу1	РФ	собственность	коммунальное обслуживание	земли населенных пунктов	6338
	ОАО «Завод минеральных удобрений Кирово-Чепецкого химического комбината»	аренда			
43:42:000008:116/чзу1	администрация «МО город Кирово-Чепецк»	права не зарегистрированы	коммунальное обслуживание	земли населенных пунктов	8
43:42:000008:116/чзу2	администрация «МО город Кирово-Чепецк»	права не зарегистрированы	коммунальное обслуживание	земли населенных пунктов	15
43:42:000008:116/чзу3	администрация «МО город Кирово-Чепецк»	права не зарегистрированы	коммунальное обслуживание	земли населенных пунктов	12
43:42:000008:111/чзу1	администрация «МО город Кирово-Чепецк»	права не зарегистрированы	коммунальное обслуживание	земли населенных пунктов	777
43:42:000020:3У1	администрация «МО город Кирово-Чепецк»	не разграниченная гос.собственность	коммунальное обслуживание	земли населенных пунктов	108
43:42:000000:30/чзу1	администрация «МО город Кирово-Чепецк»	права не зарегистрированы	коммунальное обслуживание	земли промышленности, энергетики, транспорта, связи, радиовещания, телевидения, информатики, земли для обеспечения космической деятельности, земли обороны, безопасности и земли	603

				иного специального назначения	
43:42:000020:3У2	администрация «МО город Кироо-Чепецк»	не разграниченная гос.собственность	коммунальное обслуживание	земли населенных пунктов	251
43:42:000020:47/чзу1	администрация «МО город Кироо-Чепецк»	права не зарегистрированы	коммунальное обслуживание	земли населенных пунктов	7
43:42:000000:30/чзу2	администрация «МО город Кироо-Чепецк»	права не зарегистрированы	коммунальное обслуживание	земли промышленн ости, энергетики, транспорта, связи, радиовещани я, телевидения, информатик и, земли для обеспечения космической деятельност и, земли обороны, безопасност и и земли иного специального назначения	57
43:42:000020:3У3	администрация «МО город Кироо-Чепецк»	не разграниченная гос.собственность	коммунальное обслуживание	земли населенных пунктов	327
43:42:000020:7/чзу1	РФ	собственность	коммунальное обслуживание	земли населенных пунктов	281
43:42:000020:54/чзу1	Физическое лицо	собственность	коммунальное обслуживание	земли населенных пунктов	70
43:42:000020:7/чзу2	РФ	собственность	коммунальное обслуживание	земли населенных пунктов	157
43:42:000020:3У4	администрация «МО город Кироо-Чепецк»	не разграниченная гос.собственность	коммунальное обслуживание	земли населенных пунктов	95
43:42:000020:10/чзу1	РФ	собственность	коммунальное обслуживание	земли населенных пунктов	1139
	ОАО «Завод минеральных удобрений Кирово- Чепецкого химического комбината»	аренда			
43:42:000020:3У5	администрация «МО город Кироо-Чепецк»	не разграниченная гос.собственность	коммунальное обслуживание	земли населенных пунктов	1
43:42:000020:3У6	администрация «МО город Кироо-Чепецк»	не разграниченная гос.собственность	коммунальное обслуживание	земли населенных пунктов	17
43:42:000020:3У7	администрация «МО город Кироо-Чепецк»	не разграниченная гос.собственность	коммунальное обслуживание	земли населенных пунктов	1
43:42:000020:39/чзу1	администрация «МО город Кироо-Чепецк»	права не зарегистрированы	коммунальное обслуживание	земли населенных пунктов	195

<i>43:42:000019:3У1</i>	<i>администрация «МО город Кироо-Чепецк»</i>	<i>не разграниченная гос.собственность</i>	<i>коммунальное обслуживание</i>	<i>земли населенных пунктов</i>	<i>1401</i>
<i>43:42:000019:102/чзу1</i>	<i>администрация «МО город Кироо-Чепецк»</i>	<i>права не зарегистрированы</i>	<i>коммунальное обслуживание</i>	<i>земли населенных пунктов</i>	<i>2568</i>
<i>43:42:000019:244/чзу1</i>	<i>АО «ОХК «Уралхим»</i>	<i>собственность</i>	<i>коммунальное обслуживание</i>	<i>земли населенных пунктов</i>	<i>8144</i>
<u>ИТОГО</u>					58212 кв.м.

**Характеристики способа образования земельных участков
под размещение линейного объекта (водовод)**

Кадастровый номер образуемого земельного участка/части	Правообладатель	Способ образования	Категория земель	Площадь земельного участка с обременениями (охранная зона водовода) кв.м.
43:42:000004:1/чзу1	администрация «МО город Кироо-Чепецк»	образование части земельного участка "Земельный кодекс Российской Федерации" от 25.10.2001 N 136-ФЗ (ред. от 27.06.2019) ст.23	земли населенных пунктов	1762
43:42:000003:3У1	администрация «МО город Кироо-Чепецк»	образование из земель квартала, находящихся в государственной не разграниченной собственности "Земельный кодекс Российской Федерации" от 25.10.2001 N 136-ФЗ ст.11.3	земли населенных пунктов	195
43:42:000003:164(3)/чзу 1	администрация «МО город Кироо-Чепецк»	образование части земельного участка "Земельный кодекс Российской Федерации" от 25.10.2001 N 136-ФЗ (ред. от 27.06.2019) ст.23	земли населенных пунктов	177
43:42:000003:3У2	администрация «МО город Кироо-Чепецк»	образование из земель квартала, находящихся в государственной не разграниченной собственности "Земельный кодекс Российской Федерации" от 25.10.2001 N 136-ФЗ ст.11.3	земли населенных пунктов	1896
43:42:000003:164(1)/чзу 2	администрация «МО город Кироо-Чепецк»	образование части земельного участка "Земельный кодекс Российской Федерации" от 25.10.2001 N 136-ФЗ (ред. от 27.06.2019) ст.23	земли населенных пунктов	3283
43:42:000003:3У3	администрация «МО город Кироо-Чепецк»	образование из земель квартала, находящихся в государственной не разграниченной собственности "Земельный кодекс Российской Федерации" от 25.10.2001 N 136-ФЗ ст.11.3	земли населенных пунктов	126
43:42:000003:31/чзу1	администрация «МО город Кироо-Чепецк»	образование части земельного участка "Земельный кодекс Российской Федерации" от 25.10.2001 N 136-ФЗ (ред. от 27.06.2019) ст.23	земли населенных пунктов	3775
43:42:000003:164(4)/чзу 3	администрация «МО город Кироо-Чепецк»	образование части земельного участка "Земельный кодекс Российской Федерации" от 25.10.2001 N 136-ФЗ (ред. от 27.06.2019) ст.23	земли населенных пунктов	1035
43:42:000003:3У4	администрация «МО город Кироо-Чепецк»	образование из земель квартала, находящихся в государственной не разграниченной собственности "Земельный кодекс Российской Федерации" от 25.10.2001 N 136-ФЗ ст.11.3	земли населенных пунктов	1985

43:42:000010:3У1	администрация «МО город Кироо-Чепецк»	образование из земель квартала, находящихся в государственной не разграниченной собственности "Земельный кодекс Российской Федерации" от 25.10.2001 N 136-ФЗ ст.11.3	земли населенных пунктов	34
43:42:000009:3У1	администрация «МО город Кироо-Чепецк»	образование из земель квартала, находящихся в государственной не разграниченной собственности "Земельный кодекс Российской Федерации" от 25.10.2001 N 136-ФЗ ст.11.3	земли населенных пунктов	4414
43:42:000002:3У1	администрация «МО город Кироо-Чепецк»	образование из земель квартала, находящихся в государственной не разграниченной собственности "Земельный кодекс Российской Федерации" от 25.10.2001 N 136-ФЗ ст.11.3	земли населенных пунктов	2016
43:42:000002:58/чзу1	администрация «МО город Кироо-Чепецк»	образование части земельного участка "Земельный кодекс Российской Федерации" от 25.10.2001 N 136-ФЗ (ред. от 27.06.2019) ст.23	земли населенных пунктов	121
43:42:000002:3У2	администрация «МО город Кироо-Чепецк»	образование из земель квартала, находящихся в государственной не разграниченной собственности "Земельный кодекс Российской Федерации" от 25.10.2001 N 136-ФЗ ст.11.3	земли населенных пунктов	3101
43:42:000000:32/чзу1	ПАО «Т Плюс»	образование части земельного участка "Земельный кодекс Российской Федерации" от 25.10.2001 N 136-ФЗ (ред. от 27.06.2019) ст.23	земли населенных пунктов	439
43:42:000008:3У1	администрация «МО город Кироо-Чепецк»	образование из земель квартала, находящихся в государственной не разграниченной собственности "Земельный кодекс Российской Федерации" от 25.10.2001 N 136-ФЗ ст.11.3	земли населенных пунктов	6391
43:42:000008:57/чзу1	ООО «Волго- Вятские коммунальные системы»	образование части земельного участка "Земельный кодекс Российской Федерации" от 25.10.2001 N 136-ФЗ (ред. от 27.06.2019) ст.23	земли населенных пунктов	443
43:42:000008:57/чзу2	ООО «Волго- Вятские коммунальные системы»	образование части земельного участка "Земельный кодекс Российской Федерации" от 25.10.2001 N 136-ФЗ (ред. от 27.06.2019) ст.23	земли населенных пунктов	405
43:42:000008:57/чзу3	ООО «Волго- Вятские коммунальные системы»	образование части земельного участка "Земельный кодекс Российской Федерации" от 25.10.2001 N 136-ФЗ (ред. от 27.06.2019) ст.23	земли населенных пунктов	76
43:42:000008:57/чзу4	ООО «Волго- Вятские	образование части земельного участка	земли населенных	1648

	коммунальные системы»	"Земельный кодекс Российской Федерации" от 25.10.2001 N 136-ФЗ (ред. от 27.06.2019) ст.23	пунктов	
43:42:000000:32/чзу2	ПАО «Т Плюс»	образование части земельного участка "Земельный кодекс Российской Федерации" от 25.10.2001 N 136-ФЗ (ред. от 27.06.2019) ст.23	земли населенных пунктов	82
43:42:000000:32/чзу3	ПАО «Т Плюс»	образование части земельного участка "Земельный кодекс Российской Федерации" от 25.10.2001 N 136-ФЗ (ред. от 27.06.2019) ст.23	земли населенных пунктов	48
43:42:000001:3У1	администрация «МО город Кирово-Чепецк»	образование из земель квартала, находящихся в государственной не разграниченной собственности "Земельный кодекс Российской Федерации" от 25.10.2001 N 136-ФЗ ст.11.3	земли населенных пунктов	1961
43:42:000008:3У2	администрация «МО город Кирово-Чепецк»	образование из земель квартала, находящихся в государственной не разграниченной собственности "Земельный кодекс Российской Федерации" от 25.10.2001 N 136-ФЗ ст.11.3	земли населенных пунктов	5
43:42:000008:77/чзу1	администрация «МО город Кирово-Чепецк»	образование части земельного участка "Земельный кодекс Российской Федерации" от 25.10.2001 N 136-ФЗ (ред. от 27.06.2019) ст.23	земли населенных пунктов	222
43:42:000008:16/чзу1	РФ	образование части земельного участка "Земельный кодекс Российской Федерации" от 25.10.2001 N 136-ФЗ (ред. от 27.06.2019) ст.23	земли населенных пунктов	6338
	ОАО «Завод минеральных удобрений Кирово-Чепецкого химического комбината»			
43:42:000008:116/чзу1	администрация «МО город Кирово-Чепецк»	образование части земельного участка "Земельный кодекс Российской Федерации" от 25.10.2001 N 136-ФЗ (ред. от 27.06.2019) ст.23	земли населенных пунктов	8
43:42:000008:116/чзу2	администрация «МО город Кирово-Чепецк»	образование части земельного участка "Земельный кодекс Российской Федерации" от 25.10.2001 N 136-ФЗ (ред. от 27.06.2019) ст.23	земли населенных пунктов	15
43:42:000008:116/чзу3	администрация «МО город Кирово-Чепецк»	образование части земельного участка "Земельный кодекс Российской Федерации" от 25.10.2001 N 136-ФЗ (ред. от 27.06.2019) ст.23	земли населенных пунктов	12
43:42:000008:111/чзу1	администрация «МО город Кирово-Чепецк»	образование части земельного участка "Земельный кодекс Российской Федерации" от 25.10.2001 N 136-ФЗ (ред. от 27.06.2019) ст.23	земли населенных пунктов	777
43:42:000020:3У1	администрация «МО город Кирово-Чепецк»	образование из земель квартала, находящихся в государственной не разграниченной собственности	земли населенных пунктов	108

		<i>"Земельный кодекс Российской Федерации" от 25.10.2001 N 136-ФЗ ст.11.3</i>		
43:42:000000:30/чзy1	<i>администрация «МО город Кироо-Чепецк»</i>	<i>образование части земельного участка</i> <i>"Земельный кодекс Российской Федерации" от 25.10.2001 N 136-ФЗ (ред. от 27.06.2019) ст.23</i>	<i>земли промышленно сти, энергетики, транспорта, связи, радиовещания , телевидения, информатики , земли для обеспечения космической деятельности , земли обороны, безопасности и земли иного специального назначения</i>	603
43:42:000020:3Y2	<i>администрация «МО город Кироо-Чепецк»</i>	<i>образование из земель квартала, находящихся в государственной не разграниченной собственности</i> <i>"Земельный кодекс Российской Федерации" от 25.10.2001 N 136-ФЗ ст.11.3</i>	<i>земли населенных пунктов</i>	251
43:42:000020:47/чзy1	<i>администрация «МО город Кироо-Чепецк»</i>	<i>образование части земельного участка</i> <i>"Земельный кодекс Российской Федерации" от 25.10.2001 N 136-ФЗ (ред. от 27.06.2019) ст.23</i>	<i>земли населенных пунктов</i>	7
43:42:000000:30/чзy2	<i>администрация «МО город Кироо-Чепецк»</i>	<i>образование части земельного участка</i> <i>"Земельный кодекс Российской Федерации" от 25.10.2001 N 136-ФЗ (ред. от 27.06.2019) ст.23</i>	<i>земли населенных пунктов</i>	57
43:42:000020:3Y3	<i>администрация «МО город Кироо-Чепецк»</i>	<i>образование из земель квартала, находящихся в государственной не разграниченной собственности</i> <i>"Земельный кодекс Российской Федерации" от 25.10.2001 N 136-ФЗ ст.11.3</i>	<i>земли населенных пунктов</i>	327
43:42:000020:7/чзy1	<i>РФ</i>	<i>образование части земельного участка</i> <i>"Земельный кодекс Российской Федерации" от 25.10.2001 N 136-ФЗ (ред. от 27.06.2019) ст.23</i>	<i>земли населенных пунктов</i>	281
43:42:000020:54/чзy1	<i>Физическое лицо</i>	<i>образование части земельного участка</i> <i>"Земельный кодекс Российской Федерации" от 25.10.2001 N 136-ФЗ (ред. от 27.06.2019) ст.23</i>	<i>земли населенных пунктов</i>	70
43:42:000020:7/чзy2	<i>РФ</i>	<i>образование части земельного участка</i> <i>"Земельный кодекс Российской Федерации" от 25.10.2001 N 136-ФЗ (ред. от 27.06.2019) ст.23</i>	<i>земли населенных пунктов</i>	157

43:42:000020:3У4	администрация «МО город Кироо-Чепецк»	образование из земель квартала, находящихся в государственной не разграниченной собственности "Земельный кодекс Российской Федерации" от 25.10.2001 N 136-ФЗ ст.11.3	земли населенных пунктов	95
43:42:000020:10/чзу1	РФ	образование части земельного участка "Земельный кодекс Российской Федерации" от 25.10.2001 N 136-ФЗ (ред. от 27.06.2019) ст.23	земли населенных пунктов	1139
	ОАО «Завод минеральных удобрений Кирово- Чепецкого химического комбината»			
43:42:000020:3У5	администрация «МО город Кироо-Чепецк»	образование из земель квартала, находящихся в государственной не разграниченной собственности "Земельный кодекс Российской Федерации" от 25.10.2001 N 136-ФЗ ст.11.3	земли населенных пунктов	1
43:42:000020:3У6	администрация «МО город Кироо-Чепецк»	образование из земель квартала, находящихся в государственной не разграниченной собственности "Земельный кодекс Российской Федерации" от 25.10.2001 N 136-ФЗ ст.11.3	земли населенных пунктов	17
43:42:000020:3У7	администрация «МО город Кироо-Чепецк»	образование из земель квартала, находящихся в государственной не разграниченной собственности "Земельный кодекс Российской Федерации" от 25.10.2001 N 136-ФЗ ст.11.3	земли населенных пунктов	1
43:42:000020:39/чзу1	администрация «МО город Кироо-Чепецк»	образование части земельного участка "Земельный кодекс Российской Федерации" от 25.10.2001 N 136-ФЗ (ред. от 27.06.2019) ст.23	земли населенных пунктов	195
43:42:000019:3У1	администрация «МО город Кироо-Чепецк»	образование из земель квартала, находящихся в государственной не разграниченной собственности "Земельный кодекс Российской Федерации" от 25.10.2001 N 136-ФЗ ст.11.3	земли населенных пунктов	1401
43:42:000019:102/чзу1	администрация «МО город Кироо-Чепецк»	образование части земельного участка "Земельный кодекс Российской Федерации" от 25.10.2001 N 136-ФЗ (ред. от 27.06.2019) ст.23	земли населенных пунктов	2568
43:42:000019:244/чзу1	АО «ОХК «Уралхим»	образование части земельного участка "Земельный кодекс Российской Федерации" от 25.10.2001 N 136-ФЗ (ред. от 27.06.2019) ст.23	земли населенных пунктов	8144
ИТОГО				58212 кв.м.

**Координатное описание точек границ земельных участков зоны планируемого
размещения линейного объекта (водовод)**

обозначение, площадь участка с обременением, сведения о правах	номер точки	координаты	
		x	y
43:42:000004:1/чзу1, площадь 1762 кв.м.	н1	579638.56	2216881.99
	н2	579638.86	2216941.14
	н3	579627.63	2216941.38
	н4	579628.13	2216966.13
	н5	579614.94	2216965.93
	н6	579614.48	2216915.30
	н7	579614.29	2216893.13
	н8	579614.18	2216881.91
	н1	579638.56	2216881.99
43:42:000003:3У1, площадь 195 кв.м.	н5	579614.94	2216965.93
	н9	579610.95	2216965.87
	н10	579610.77	2216915.25
	н6	579614.48	2216915.30
	н5	579614.94	2216965.93
43:42:000003:164(3)/чзу1, площадь 177 кв.м.	н7	579614.29	2216893.13
	н6	579614.48	2216915.30
	н10	579610.77	2216915.25
	н11	579610.75	2216910.07
	н12	579607.69	2216910.04
	н13	579607.90	2216902.84
	н14	579602.93	2216902.41
	н15	579602.81	2216893.23
	н7	579614.29	2216893.13
43:42:000003:3У2, площадь 1896 кв.м.	н8	579614.18	2216881.91
	н7	579614.29	2216893.13
	н15	579602.81	2216893.23
	н14	579602.93	2216902.41
	н13	579607.90	2216902.84
	н12	579607.69	2216910.04
	н16	579589.40	2216909.83
	н17	579589.49	2216893.33
	н18	579586.79	2216893.35
	н19	579588.87	2216865.23
	н20	579527.43	2216842.51
	н21	579519.18	2216840.73
	н22	579510.56	2216836.28
	н23	579477.84	2216824.18
	н24	579477.11	2216819.15
	н25	579460.43	2216810.61
	н26	579463.98	2216805.89
	н27	579595.74	2216861.59
	н28	579595.15	2216881.86
	н8	579614.18	2216881.91

Согласовано					

Взам. инв. №

Подпись и дата

Инв. № подл.

24-143 ПП-ПМ

Изм.	Кол.уч.	Лист	№ док.	Подпись	Дата
Директор	Макаров А.С				11.24
Нач.отдела	Зайцева Н.В.				11.24
Разраб.	Головина Е.С.				11.24
Н.контроль	Зайцева Н.В.				11.24

Проект межевания

Стадия	Лист	Листов
П	1	3

ООО «ГеоПлан»

43:42:000003:164(1)/чзу2, площадь 3283 кв.м.	н16	579589.40	2216909.83
	н29	579570.43	2216909.61
	н30	579566.48	2216904.24
	н31	579567.19	2216879.92
	н32	579468.68	2216838.28
	н33	579466.56	2216831.34
	н34	579450.95	2216823.15
	н25	579460.43	2216810.61
	н24	579477.11	2216819.15
	н23	579477.84	2216824.18
	н22	579510.56	2216836.28
	н21	579519.18	2216840.73
	н20	579527.43	2216842.51
	н19	579588.87	2216865.23
	н18	579586.79	2216893.35
	н17	579589.49	2216893.33
	н16	579589.40	2216909.83
43:42:000003:3УЗ, площадь 126 кв.м.	н32	579468.68	2216838.28
	н35	579454.24	2216832.18
	н36	579454.03	2216830.08
	н37	579449.99	2216830.38
	н38	579446.58	2216828.94
	н34	579450.95	2216823.15
	н33	579466.56	2216831.34
43:42:000003:31/чзу1, площадь 3775 кв.м.	н32	579468.68	2216838.28
	н26	579463.98	2216805.89
	н25	579460.43	2216810.61
	н34	579450.95	2216823.15
	н38	579446.58	2216828.94
	н39	579385.15	2216802.97
	н40	579385.41	2216798.21
	н41	579358.28	2216796.73
	н42	579347.04	2216795.11
	н43	579344.79	2216789.38
	н44	579314.31	2216778.57
	н45	579320.41	2216769.05
	н46	579323.18	2216764.70
	н47	579365.53	2216767.74
	н48	579366.28	2216767.80
43:42:000003:164(4)/чзу3, площадь 1035 кв.м.	н49	579388.72	2216774.08
	н26	579463.98	2216805.89
	н47	579365.53	2216767.74
	н46	579323.18	2216764.70
	н45	579320.41	2216769.05
	н50	579313.36	2216766.29
	н51	579296.28	2216739.39
	н52	579294.50	2216733.68
	н53	579294.57	2216726.97
	н54	579297.07	2216720.51
	н55	579301.56	2216715.51

Име. № подл.	Подпись и дата	Взам. инв. №

Изм.	Кол.уч.	Лист	№ док.	Подпись	Дата

	н56	579307.06	2216712.57
	н57	579308.73	2216711.96
	н58	579315.90	2216728.69
	н59	579310.18	2216732.05
	н60	579320.65	2216750.14
	н61	579326.00	2216752.24
	н62	579328.90	2216759.01
	н47	579365.53	2216767.74
43:42:000003:3У4, площадь 1985 кв.м.	н45	579320.41	2216769.05
	н44	579314.31	2216778.57
	н63	579309.82	2216785.58
	н64	579278.85	2216713.32
	н65	579273.89	2216693.06
	н66	579267.81	2216679.70
	н67	579266.51	2216675.44
	н68	579287.25	2216661.53
	н69	579291.34	2216671.37
	н57	579308.73	2216711.96
	н56	579307.06	2216712.57
	н55	579301.56	2216715.51
	н54	579297.07	2216720.51
	н53	579294.57	2216726.97
	н52	579294.50	2216733.68
	н51	579296.28	2216739.39
	н50	579313.36	2216766.29
	н45	579320.41	2216769.05
43:42:000010:3У1, площадь 34 кв.м.	н64	579278.85	2216713.32
	н70	579270.92	2216694.82
	н65	579273.89	2216693.06
	н64	579278.85	2216713.32
43:42:000009:3У1, площадь 4414 кв.м.	н65	579273.89	2216693.06
	н70	579270.92	2216694.82
	н71	579265.54	2216682.26
	н72	579258.21	2216664.62
	н73	579192.75	2216528.67
	н74	579172.23	2216470.50
	н75	579191.15	2216456.11
	н76	579182.95	2216438.92
	н77	579188.59	2216434.92
	н78	579199.58	2216458.18
	н79	579212.87	2216488.26
	н80	579224.28	2216568.62
	н81	579235.39	2216583.93
	н82	579252.91	2216608.91
	н67	579266.51	2216675.44
	н66	579267.81	2216679.70
	н65	579273.89	2216693.06
43:42:000002:3У1, площадь 2016 кв.м.	н68	579287.25	2216661.53
	н67	579266.51	2216675.44
	н82	579252.91	2216608.91

Име. № подл.	Подпись и дата	Взам. инв. №

Изм.	Кол.уч.	Лист	№ док.	Подпись	Дата

	н81	579235.39	2216583.93
	н80	579224.28	2216568.62
	н79	579216.02	2216510.46
	н83	579218.65	2216517.91
	н84	579282.41	2216650.33
	н85	579271.11	2216657.24
	н86	579273.05	2216666.16
	н87	579285.81	2216658.06
	н68	579287.25	2216661.53
43:42:000002:58/чзу1, площадь 121 кв.м.	н87	579285.81	2216658.06
	н86	579273.05	2216666.16
	н85	579271.11	2216657.24
	н84	579282.41	2216650.33
	н88	579283.77	2216653.17
	н87	579285.81	2216658.06
43:42:000002:3У2, площадь 3101 кв.м.	н78	579191.68	2216441.46
	н77	579188.59	2216434.92
	н89	579139.25	2216337.09
	н90	579124.54	2216257.96
	н91	579117.91	2216234.58
	н92	579117.89	2216223.04
	н130	579118.76	2216223.59
	н93	579127.07	2216229.92
	н94	579124.84	2216218.06
	н95	579130.06	2216221.93
	н96	579151.35	2216322.88
	н97	579196.19	2216421.41
	н98	579189.06	2216434.04
	н78	579191.68	2216441.46
	н75	579191.15	2216456.11
43:42:000000:32/чзу1, площадь 439 кв.м.	н74	579172.23	2216470.50
	н99	579165.21	2216450.59
	н76	579182.95	2216438.92
	н75	579191.15	2216456.11
	н77	579188.59	2216434.92
43:42:000008:3У1, площадь 6391 кв.м.	н76	579182.95	2216438.92
	н100	579164.58	2216410.71
	н101	579162.60	2216410.29
	н102	579155.55	2216399.71
	н103	579156.66	2216396.91
	н104	579157.22	2216394.01
	н105	579146.92	2216361.43
	н106	579123.30	2216325.58
	н107	579119.47	2216307.43
	н108	579118.55	2216284.79
	н109	579111.17	2216268.08
	н110	579104.86	2216238.11
	н111	579046.99	2216195.26
	н112	579042.52	2216201.27
	н113	578919.80	2216105.54

Име. № подл.	Подпись и дата	Взам. инв. №

Изм.	Кол.уч.	Лист	№ док.	Подпись	Дата

	н114	578908.04	2216099.05
	н115	578905.86	2216102.69
	н116	578896.51	2216095.21
	н117	578903.71	2216084.45
	н118	578887.68	2216072.45
	н119	578895.74	2216065.63
	н120	578920.35	2216084.20
	н121	578928.65	2216090.46
	н122	578951.73	2216110.99
	н123	579114.37	2216231.95
	н91	579117.91	2216234.58
	н90	579124.54	2216257.96
	н89	579139.25	2216337.09
	н77	579188.59	2216434.92
43:42:000008:57/чзу1, площадь 443 кв.м.	н76	579182.95	2216438.92
	н99	579165.21	2216450.59
	н124	579158.43	2216431.36
	н125	579167.53	2216418.72
	н102	579155.55	2216399.71
	н101	579162.60	2216410.29
	н100	579164.58	2216410.71
	н76	579182.95	2216438.92
43:42:000008:57/чзу2, площадь 405 кв.м.	н102	579155.55	2216399.71
	н126	579124.59	2216331.68
	н106	579123.30	2216325.58
	н105	579146.92	2216361.43
	н104	579157.22	2216394.01
	н103	579156.66	2216396.91
	н102	579155.55	2216399.71
43:42:000008:57/чзу3, площадь 76 кв.м.	н107	579119.47	2216307.43
	н109	579111.17	2216268.08
	н108	579118.55	2216284.79
	н107	579119.47	2216307.43
43:42:000008:57/чзу4, площадь 1648 кв.м.	н112	579042.52	2216201.27
	н127	579037.66	2216207.80
	н128	578903.49	2216106.65
	н129	578894.24	2216099.59
	н116	578896.51	2216095.21
	н115	578905.86	2216102.69
	н114	578908.04	2216099.05
	н113	578919.80	2216105.54
	н112	579042.52	2216201.27
43:42:000000:32/чзу2, площадь 82 кв.м.	н94	579124.84	2216218.06
	н93	579127.07	2216229.92
	н130	579118.76	2216223.59
	н92	579117.89	2216223.04
	н131	579117.87	2216212.91
	н94	579124.84	2216218.06
43:42:000000:32/чзу3, площадь 48 кв.м.	н131	579117.87	2216212.91
	н92	579117.89	2216223.04

Име. № подл.	Подпись и дата	Взам. инв. №

Изм.	Кол.уч.	Лист	№ док.	Подпись	Дата

	н132	579112.26	2216218.63
	н133	579113.82	2216209.91
	н131	579117.87	2216212.91
43:42:000001:3У1, площадь 1961 кв.м.	н91	579117.91	2216234.58
	н123	579114.37	2216231.95
	н122	578951.73	2216110.99
	н121	578928.65	2216090.46
	н134	579032.03	2216168.47
	н135	579041.21	2216156.14
	н133	579113.82	2216209.91
	н132	579112.26	2216218.63
	н92	579117.89	2216223.04
	н91	579117.91	2216234.58
43:42:000008:3У2, площадь 5 кв.м.	н116	578896.51	2216095.21
	н129	578894.24	2216099.59
	н136	578892.66	2216098.38
	н116	578896.51	2216095.21
43:42:000008:77/чзу1, площадь 222 кв.м.	н117	578903.71	2216084.45
	н116	578896.51	2216095.21
	н137	578881.53	2216077.67
	н118	578887.68	2216072.45
	н117	578903.71	2216084.45
43:42:000008:16/чзу1, площадь 6338 кв.м.	н116	578896.51	2216095.21
	н136	578891.72	2216099.16
	н138	578882.56	2216106.73
	н139	578877.43	2216100.10
	н140	578884.87	2216093.60
	н141	578886.44	2216092.21
	н142	578851.76	2216052.35
	н143	578856.45	2216047.93
	н144	578852.07	2216042.84
	н145	578846.95	2216046.99
	н146	578830.05	2216028.30
	н147	578812.18	2216017.71
	н148	578793.02	2216006.69
	н149	578796.36	2216000.85
	н150	578795.25	2216000.22
	н151	578790.75	2215997.67
	н152	578789.30	2215996.94
	н153	578785.70	2216002.57
	н154	578749.35	2215982.16
	н155	578747.27	2215981.74
	н156	578746.87	2215981.51
	н157	578704.15	2215972.41
	н158	578705.10	2215966.24
	н159	578698.49	2215964.88
	н160	578697.04	2215970.93
	н161	578650.53	2215962.66
	н162	578607.70	2215954.08
	н163	578608.59	2215947.50

Име. № подл.	Подпись и дата	Взам. инв. №

Изм.	Кол.уч.	Лист	№ док.	Подпись	Дата

н164	578602.31	2215946.26
н165	578600.61	2215952.51
н166	578557.03	2215944.63
н167	578519.06	2215940.78
н168	578519.19	2215934.02
н169	578512.10	2215933.56
н170	578511.19	2215939.97
н171	578473.37	2215936.36
н172	578435.12	2215932.78
н173	578435.29	2215926.17
н174	578428.34	2215925.38
н175	578427.46	2215931.93
н176	578389.67	2215928.40
н177	578351.70	2215924.68
н178	578352.06	2215918.01
н179	578345.13	2215917.21
н180	578344.13	2215923.86
н181	578305.54	2215920.40
н182	578268.38	2215916.92
н183	578268.65	2215910.44
н184	578261.26	2215909.76
н185	578260.62	2215916.31
н186	578195.63	2215909.52
н187	578198.03	2215877.86
н188	578135.24	2215871.60
н189	578135.71	2215864.75
н190	578128.18	2215863.99
н191	578127.49	2215870.89
н192	578086.62	2215867.25
н193	578041.18	2215860.32
н194	578042.21	2215853.46
н195	578034.66	2215852.20
н196	578033.47	2215859.16
н197	578005.45	2215855.06
н198	578006.74	2215849.89
н199	578029.11	2215853.17
н200	578030.32	2215846.09
н201	578048.22	2215849.09
н202	578047.21	2215855.88
н203	578087.26	2215861.98
н204	578122.74	2215865.14
н205	578123.43	2215858.18
н206	578141.34	2215859.99
н207	578140.88	2215866.84
н208	578203.71	2215873.10
н209	578201.31	2215904.79
н210	578254.63	2215910.19
н211	578255.64	2215903.48
н212	578274.70	2215904.92
н213	578274.54	2215911.60

Име. № подл.	Подпись и дата	Взам. инв. №

Изм.	Кол.уч.	Лист	№ док.	Подпись	Дата

	н214	578338.43	2215917.90
	н215	578339.45	2215911.64
	н216	578358.12	2215913.06
	н217	578357.96	2215919.44
	н218	578390.20	2215922.87
	н219	578421.98	2215925.97
	н220	578422.95	2215919.55
	н221	578441.27	2215920.91
	н222	578441.28	2215927.55
	н223	578505.36	2215933.77
	н224	578506.53	2215927.40
	н225	578525.37	2215928.98
	н226	578525.51	2215935.54
	н227	578556.52	2215938.38
	н228	578596.26	2215945.62
	н229	578597.98	2215939.29
	н230	578615.78	2215942.84
	н231	578614.81	2215949.70
	н232	578653.57	2215957.15
	н233	578691.52	2215964.23
	н234	578693.26	2215958.07
	н235	578712.35	2215962.00
	н236	578711.57	2215968.54
	н237	578730.16	2215972.16
	н238	578749.00	2215975.60
	н239	578783.52	2215994.55
	н240	578787.06	2215989.12
	н241	578803.27	2215998.34
	н242	578800.63	2216004.41
	н243	578833.20	2216023.74
	н244	578847.74	2216039.06
	н245	578852.77	2216035.02
	н246	578865.16	2216048.65
	н247	578860.58	2216053.31
	н248	578877.03	2216072.51
	н137	578880.76	2216076.76
	н116	578896.51	2216095.21
43:42:000008:116/чзу1, площадь 8 кв.м.	н149	578796.36	2216000.85
	н148	578793.02	2216006.69
	н249	578792.18	2216006.21
	н150	578795.25	2216000.22
	н149	578796.36	2216000.85
43:42:000008:116/чзу2, площадь 15 кв.м.	н155	578747.27	2215981.74
	н250	578728.96	2215978.04
	н251	578704.07	2215972.91
	н157	578704.15	2215972.41
	н156	578746.87	2215981.51
	н155	578747.27	2215981.74
43:42:000008:116/чзу3, площадь 12 кв.м.	н159	578697.04	2215970.93
	н252	578696.93	2215971.40

Име. № подл.	Подпись и дата	Взам. инв. №

Изм.	Кол.уч.	Лист	№ док.	Подпись	Дата

	н253	578652.43	2215963.04
	н160	578650.53	2215962.66
	н159	578697.04	2215970.93
43:42:000008:111/чзу1, площадь 777 кв.м.	н197	578006.74	2215849.89
	н196	578005.45	2215855.06
	н254	578000.72	2215854.36
	н255	577946.54	2215846.25
	н256	577947.30	2215839.76
	н257	577939.89	2215838.66
	н258	577938.69	2215844.90
	н259	577907.98	2215840.16
	н260	577868.94	2215834.15
	н261	577869.61	2215829.31
	н262	577908.55	2215835.30
	н263	577934.45	2215838.92
	н264	577935.65	2215832.67
	н265	577953.17	2215835.27
	н266	577952.40	2215841.77
	н267	578001.49	2215849.12
	н197	578006.74	2215849.89
43:42:000020:3У1, площадь 108 кв.м.	н261	577869.61	2215829.31
	н260	577868.94	2215834.15
	н268	577858.33	2215832.52
	н269	577859.26	2215826.56
	н270	577853.95	2215825.81
	н271	577854.64	2215820.93
	н272	577864.81	2215822.37
	н273	577863.89	2215828.43
	н261	577869.61	2215829.31
43:42:000000:30/чзу1, площадь 603 кв.м.	н271	577854.64	2215820.93
	н270	577853.95	2215825.81
	н274	577852.77	2215825.64
	н275	577851.94	2215831.26
	н276	577781.30	2215821.44
	н277	577773.79	2215872.05
	н278	577781.39	2215873.12
	н279	577779.19	2215889.28
	н280	577771.42	2215888.18
	н281	577767.94	2215911.54
	н282	577766.77	2215911.30
	н283	577771.13	2215882.69
	н284	577772.63	2215882.86
	н285	577773.15	2215878.38
	н286	577771.81	2215878.23
	н287	577781.25	2215816.34
	н288	577847.83	2215825.76
	н289	577848.67	2215820.09
43:42:000020:3У2, площадь 251 кв.м.	н271	577854.64	2215820.93
	н287	577781.25	2215816.34
	н286	577771.81	2215878.23

Име. № подл.	Подпись и дата	Взам. инв. №

Изм.	Кол.уч.	Лист	№ док.	Подпись	Дата

	н290	577767.90	2215877.80
	н291	577777.22	2215815.78
	н287	577781.25	2215816.34
43:42:000020:47/чзу1, площадь 7 кв.м.	н281	577767.94	2215911.54
	н292	577767.06	2215917.46
	н293	577765.83	2215917.24
	н282	577766.77	2215911.30
	н281	577767.94	2215911.54
	н292	577767.06	2215917.46
43:42:000000:30/чзу2, площадь 57 кв.м.	н294	577762.32	2215949.32
	н295	577759.82	2215948.90
	н296	577762.04	2215938.45
	н293	577765.83	2215917.24
	н292	577767.06	2215917.46
	н292	577767.06	2215917.46
43:42:000020:3У3, площадь 327 кв.м.	н283	577771.13	2215882.69
	н282	577766.77	2215911.30
	н293	577765.83	2215917.24
	н296	577762.04	2215938.45
	н295	577759.82	2215948.90
	н297	577740.53	2215945.70
	н298	577741.74	2215940.44
	н299	577758.28	2215943.10
	н300	577767.25	2215882.24
	н283	577771.13	2215882.69
	н283	577771.13	2215882.69
43:42:000020:7/чзу1, площадь 281 кв.м.	н298	577741.74	2215940.44
	н297	577740.53	2215945.70
	н301	577730.48	2215944.03
	н302	577686.81	2215940.48
	н303	577687.12	2215934.50
	н304	577691.62	2215934.79
	н305	577691.56	2215935.85
	н306	577734.50	2215939.28
	н298	577741.74	2215940.44
43:42:000020:54/чзу1, площадь 70 кв.м.	н304	577691.62	2215934.79
	н303	577687.12	2215934.50
	н307	577687.15	2215933.85
	н308	577683.81	2215933.61
	н309	577683.78	2215934.29
	н310	577679.32	2215934.00
	н311	577679.52	2215928.13
	н312	577691.94	2215928.94
	н304	577691.62	2215934.79
43:42:000020:7/чзу2, площадь 157 кв.м.	н309	577683.78	2215934.29
	н313	577683.48	2215940.17
	н314	577652.96	2215938.15
	н315	577653.13	2215933.14
	н316	577679.29	2215934.87
	н310	577679.32	2215934.00
	н309	577683.78	2215934.29
43:42:000020:3У4,	н315	577653.13	2215933.14

Име. № подл.	Подпись и дата	Взам. инв. №

Изм.	Коп.уч.	Лист	№ док.	Подпись	Дата

площадь 95 кв.м.	н314	577652.96	2215938.15
	н317	577634.04	2215936.90
	н318	577634.18	2215931.89
	н315	577653.13	2215933.14
43:42:000020:10/чзу1, площадь 1139 кв.м.	н318	577634.18	2215931.89
	н317	577634.04	2215936.90
	н319	577590.04	2215933.99
	н320	577590.35	2215927.32
	н321	577586.15	2215927.20
	н322	577585.95	2215933.49
	н323	577493.83	2215927.44
	н324	577494.17	2215920.48
	н325	577490.43	2215920.23
	н326	577490.04	2215926.98
	н327	577441.54	2215924.21
	н328	577441.65	2215922.29
	н329	577433.22	2215921.60
	н330	577433.07	2215923.72
	н331	577424.81	2215923.25
	н332	577424.63	2215918.24
	н333	577486.09	2215921.75
	н334	577486.35	2215915.42
	н335	577489.75	2215915.14
	н336	577498.47	2215915.72
	н337	577498.20	2215922.80
	н338	577582.02	2215928.38
	н339	577582.20	2215921.70
	н340	577594.95	2215922.13
	н341	577594.74	2215929.27
	н318	577634.18	2215931.89
43:42:000020:3У5, площадь 1 кв.м.	н335	577489.75	2215915.14
	н334	577486.35	2215915.42
	н342	577486.37	2215914.99
	н343	577486.82	2215914.95
	н335	577489.75	2215915.14
43:42:000020:3У6, площадь 17 кв.м.	н328	577441.65	2215922.29
	н327	577441.54	2215924.21
	н330	577433.07	2215923.72
	н329	577433.22	2215921.60
	н328	577441.65	2215922.29
43:42:000020:3У7, площадь 1 кв.м.	н332	577424.63	2215918.24
	н331	577424.81	2215923.25
	н344	577424.75	2215923.25
	н345	577424.61	2215918.24
	н332	577424.63	2215918.24
43:42:000020:39/чзу1, площадь 195 кв.м.	н345	577424.61	2215918.24
	н344	577424.75	2215923.25
	н346	577408.31	2215922.31
	н347	577408.52	2215915.34
	н348	577399.33	2215914.62

Име. № подл.	Подпись и дата	Взам. инв. №

Изм.	Кол.уч.	Лист	№ док.	Подпись	Дата

	н349	577398.75	2215921.09
	н350	577396.85	2215920.96
	н351	577394.54	2215911.20
	н352	577394.60	2215909.53
	н353	577412.57	2215910.60
	н354	577412.35	2215917.54
	н345	577424.61	2215918.24
43:42:000019:3У1, площадь 1401 кв.м.	н351	577394.54	2215911.20
	н350	577396.85	2215920.96
	н355	577327.30	2215916.15
	н356	577326.76	2215839.45
	н357	577251.87	2215840.02
	н358	577251.71	2215834.74
	н359	577248.64	2215834.74
	н360	577248.73	2215840.17
	н361	577208.90	2215840.32
	н362	577208.89	2215835.42
	н363	577243.37	2215835.25
	н364	577243.22	2215828.24
	н365	577256.82	2215827.92
	н366	577256.90	2215835.08
	н367	577331.55	2215834.42
	н368	577332.09	2215911.32
	н369	577394.39	2215915.26
	н351	577394.54	2215911.20
43:42:000019:102/чзу1, площадь 2568 кв.м.	н362	577208.89	2215835.42
	н361	577208.90	2215840.32
	н370	577161.12	2215840.49
	н371	577161.03	2215835.78
	н372	577158.93	2215835.82
	н373	577159.03	2215840.41
	н374	577070.77	2215841.42
	н375	577070.74	2215836.02
	н376	577067.89	2215836.08
	н377	577067.94	2215841.29
	н378	576979.17	2215842.05
	н379	576979.16	2215837.11
	н380	576977.06	2215837.12
	н381	576977.09	2215842.14
	н382	576888.30	2215842.67
	н383	576888.30	2215836.95
	н384	576885.74	2215836.87
	н385	576885.74	2215842.64
	н386	576797.90	2215843.05
	н387	576797.79	2215837.35
	н388	576795.01	2215837.37
	н389	576795.08	2215843.39
	н390	576775.44	2215843.34
	н391	576775.40	2215838.54
	н392	576775.25	2215822.57

Име. № подл.	Подпись и дата	Взам. инв. №

Изм.	Кол.уч.	Лист	№ док.	Подпись	Дата

	н393	576778.66	2215822.55
	н394	576778.68	2215838.51
	н395	576790.49	2215838.41
	н396	576790.43	2215831.36
	н397	576802.46	2215831.23
	н398	576802.60	2215838.15
	н399	576880.07	2215837.87
	н400	576880.04	2215830.82
	н401	576893.46	2215830.85
	н402	576893.51	2215837.68
	н403	576971.43	2215837.23
	н404	576971.38	2215830.03
	н405	576984.60	2215829.94
	н406	576984.69	2215836.93
	н407	577063.09	2215836.30
	н408	577062.91	2215829.74
	н409	577076.26	2215829.28
	н410	577076.42	2215836.42
	н411	577153.96	2215835.62
	н412	577153.88	2215828.89
	н413	577166.00	2215828.70
	н414	577166.11	2215835.64
	н362	577208.89	2215835.42
43:42:000019:244/чзуI, площадь 8144 кв.м.	н390	576775.44	2215843.34
	н415	576758.48	2215843.30
	н416	576758.49	2215845.57
	н417	576757.51	2215845.58
	н418	576750.15	2215845.87
	н419	576750.28	2215837.02
	н420	576750.09	2215826.62
	н421	576746.66	2215823.21
	н422	576744.93	2215538.15
	н423	576766.30	2215538.75
	н424	576766.26	2215551.30
	н425	576771.20	2215551.26
	н426	576771.13	2215601.64
	н392	576775.25	2215822.57
	н391	576775.40	2215838.54
	н390	576775.44	2215843.34
Итого: 58212 кв.м.			

Име. № подл.	Подпись и дата	Взам. инв. №

Изм.	Кол.уч.	Лист	№ док.	Подпись	Дата